



LEGENDE PLAN	
LV	Lave-vaisselle
LL	Lave-linge
R	Réfrigérateur
Cui	Plaque de cuisson
SS	Sèche-serviette
PF	Porte-fenêtre
F	Fenêtre
FF	Fenêtre fixe
VR	Volet roulant
PL	Placard
GTE	Tableau Electrique
CH	Chaudière
Soffites et faux-plafonds	
Poutres et retombées	
Carrelage au sol	
Dalles sur plots	
Paillasse	

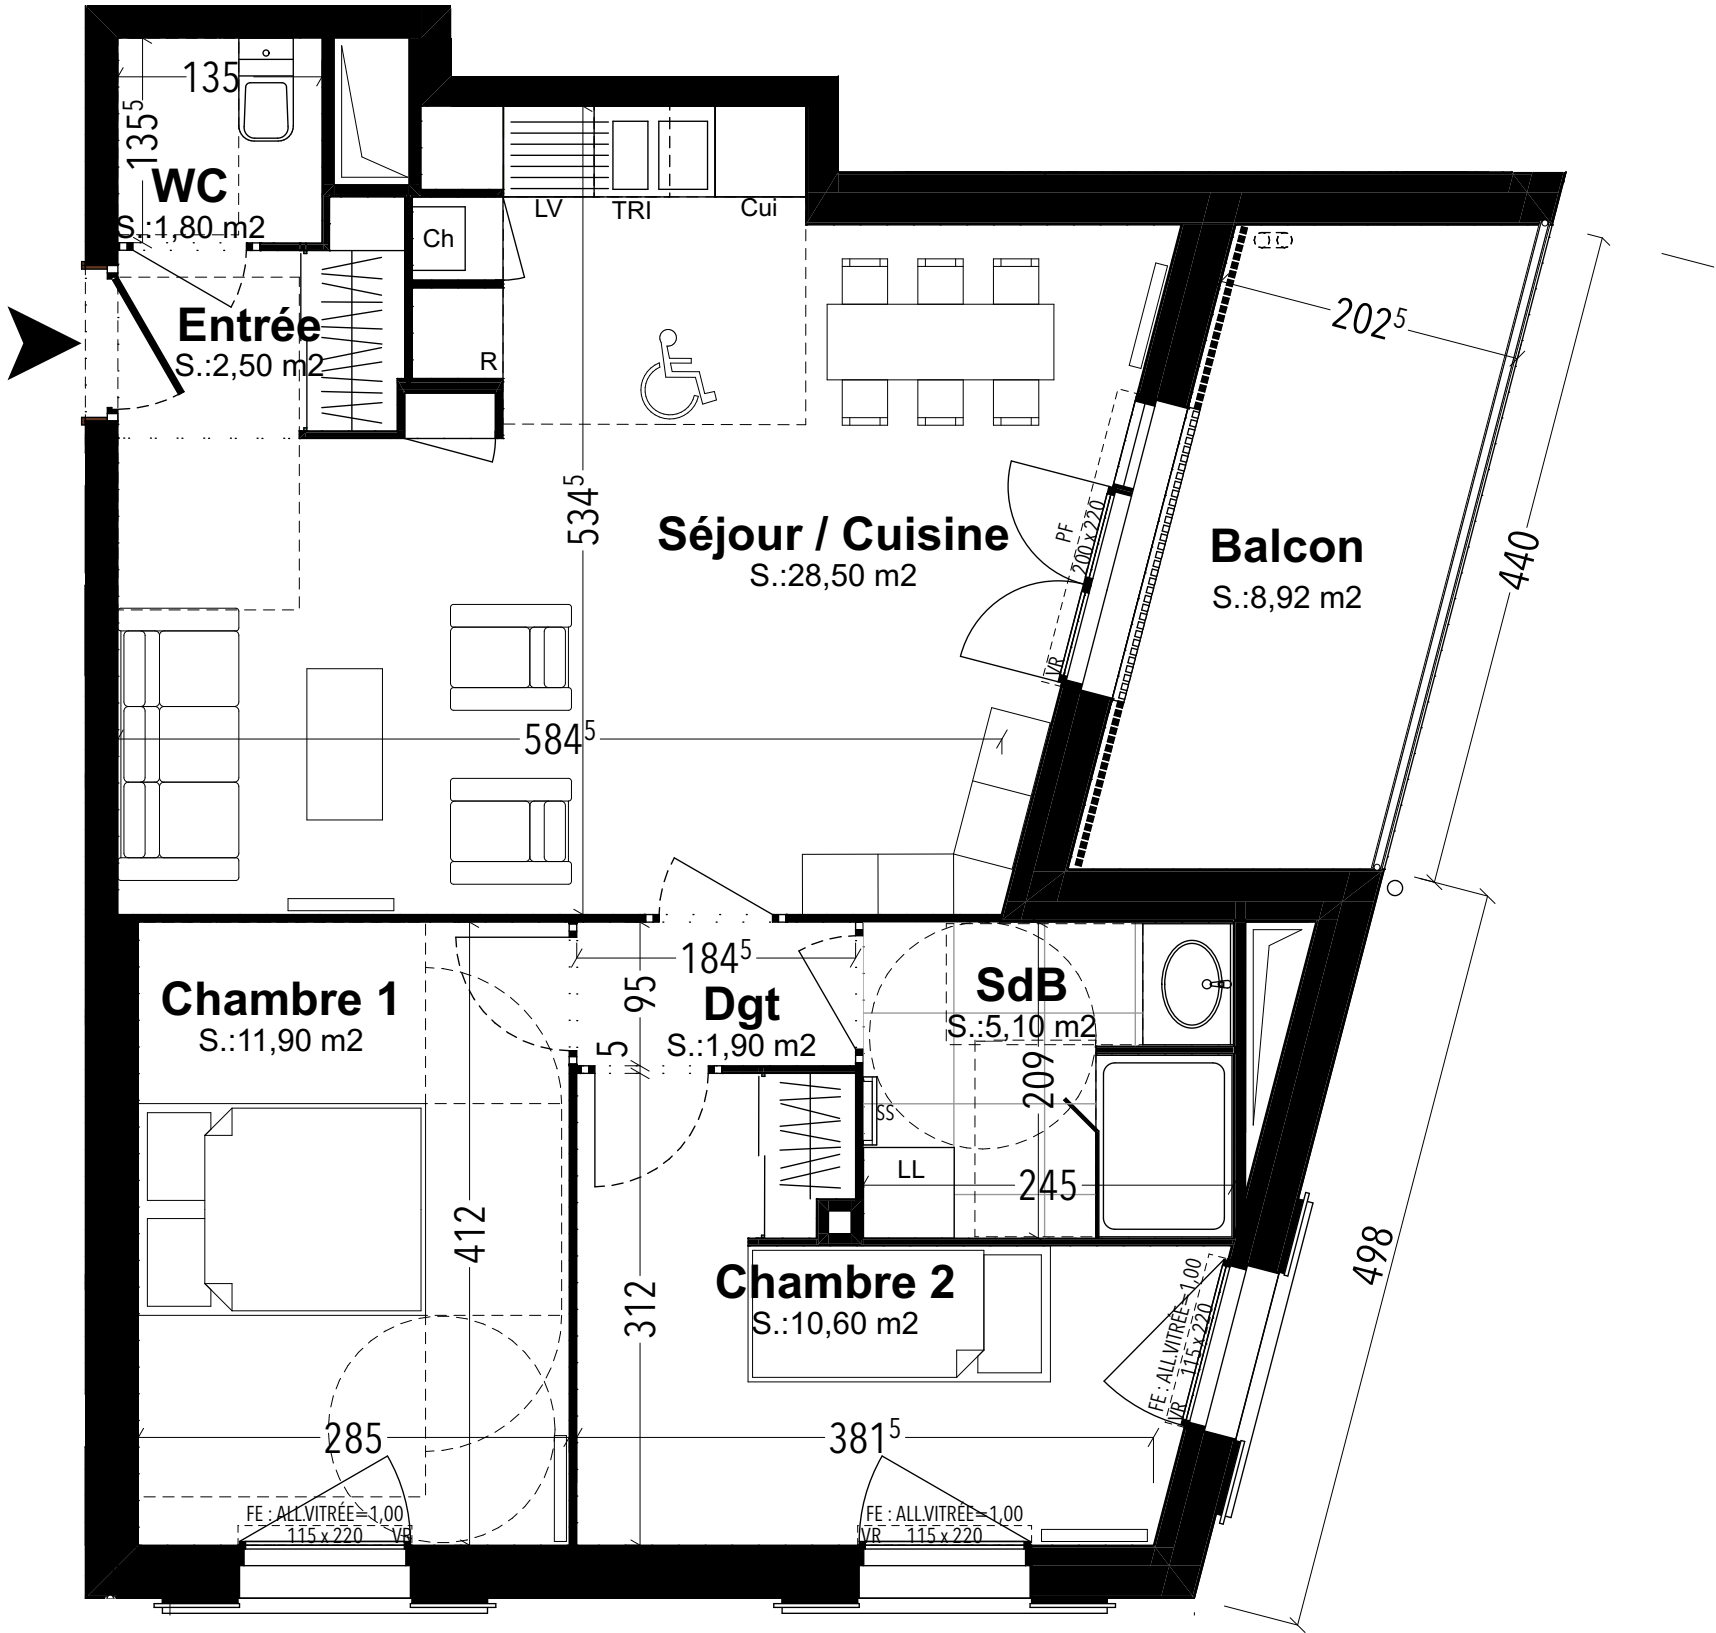


54 LOGEMENTS

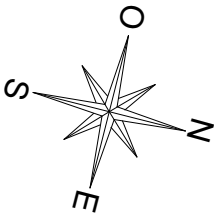

ZAC Camp des Sablons
60 200 Compiègne

TYPE	T3
NIVEAU	BÂT.B R+2
APARTEMENT	B 202

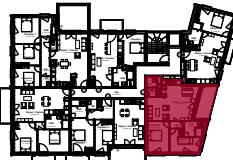

Chambre 1	11,90
Chambre 2	10,60
Dgt	1,90
Entrée	2,50
SdB	5,10
Séjour / Cuisine	28,50
WC	1,80
TOTAL SURFACE HABITABLE	62,30 m²
Balcon	8,92
TOTAL SURFACE ANNEXE	8,92 m²



SNC VINCI IMMOBILIER
15 Rue des Sergents
80 000 AMIENS
Tél. 03 22 71 29 91

SIGNATURE VINCI

SIGNATURE ACQUÉREUR

NB : Le présent document exprime la figure et les dispositions générales de l'appartement. Les surfaces sont approximatives. Des variations peuvent intervenir en fonction des contraintes techniques et/ou réglementaires de la réalisation, tant en ce qui concerne les dimensions libres que l'équipement. Les retombées de poutres, faux-plafonds, soffites, canalisations, ne sont pas figurés et peuvent être modifiés pour des raisons techniques. Les éléments de mobiliers de cuisine et les implantations des équipements sont présentés à titre indicatif et ne sont pas contractuels. Les éventuelles plantations dans les jardins privatifs ou espaces communs ne sont pas contractuelles.

DATE :	15/09/2020	IND :	IC
--------	------------	-------	----