



LEGENDE PLAN	
LV	Lave-vaisselle
LL	Lave-linge
R	Réfrigérateur
Cui	Plaque de cuisson
SS	Sèche-serviette
PF	Porte-fenêtre
F	Fenêtre
FF	Fenêtre fixe
VR	Volet roulant
PL	Placard
GTE	Tableau Electrique
CH	Chaudière
Soffites et faux-plafonds	
Poutres et retombées	
Carrelage au sol	
Dalles sur plots	
Pailleasse	

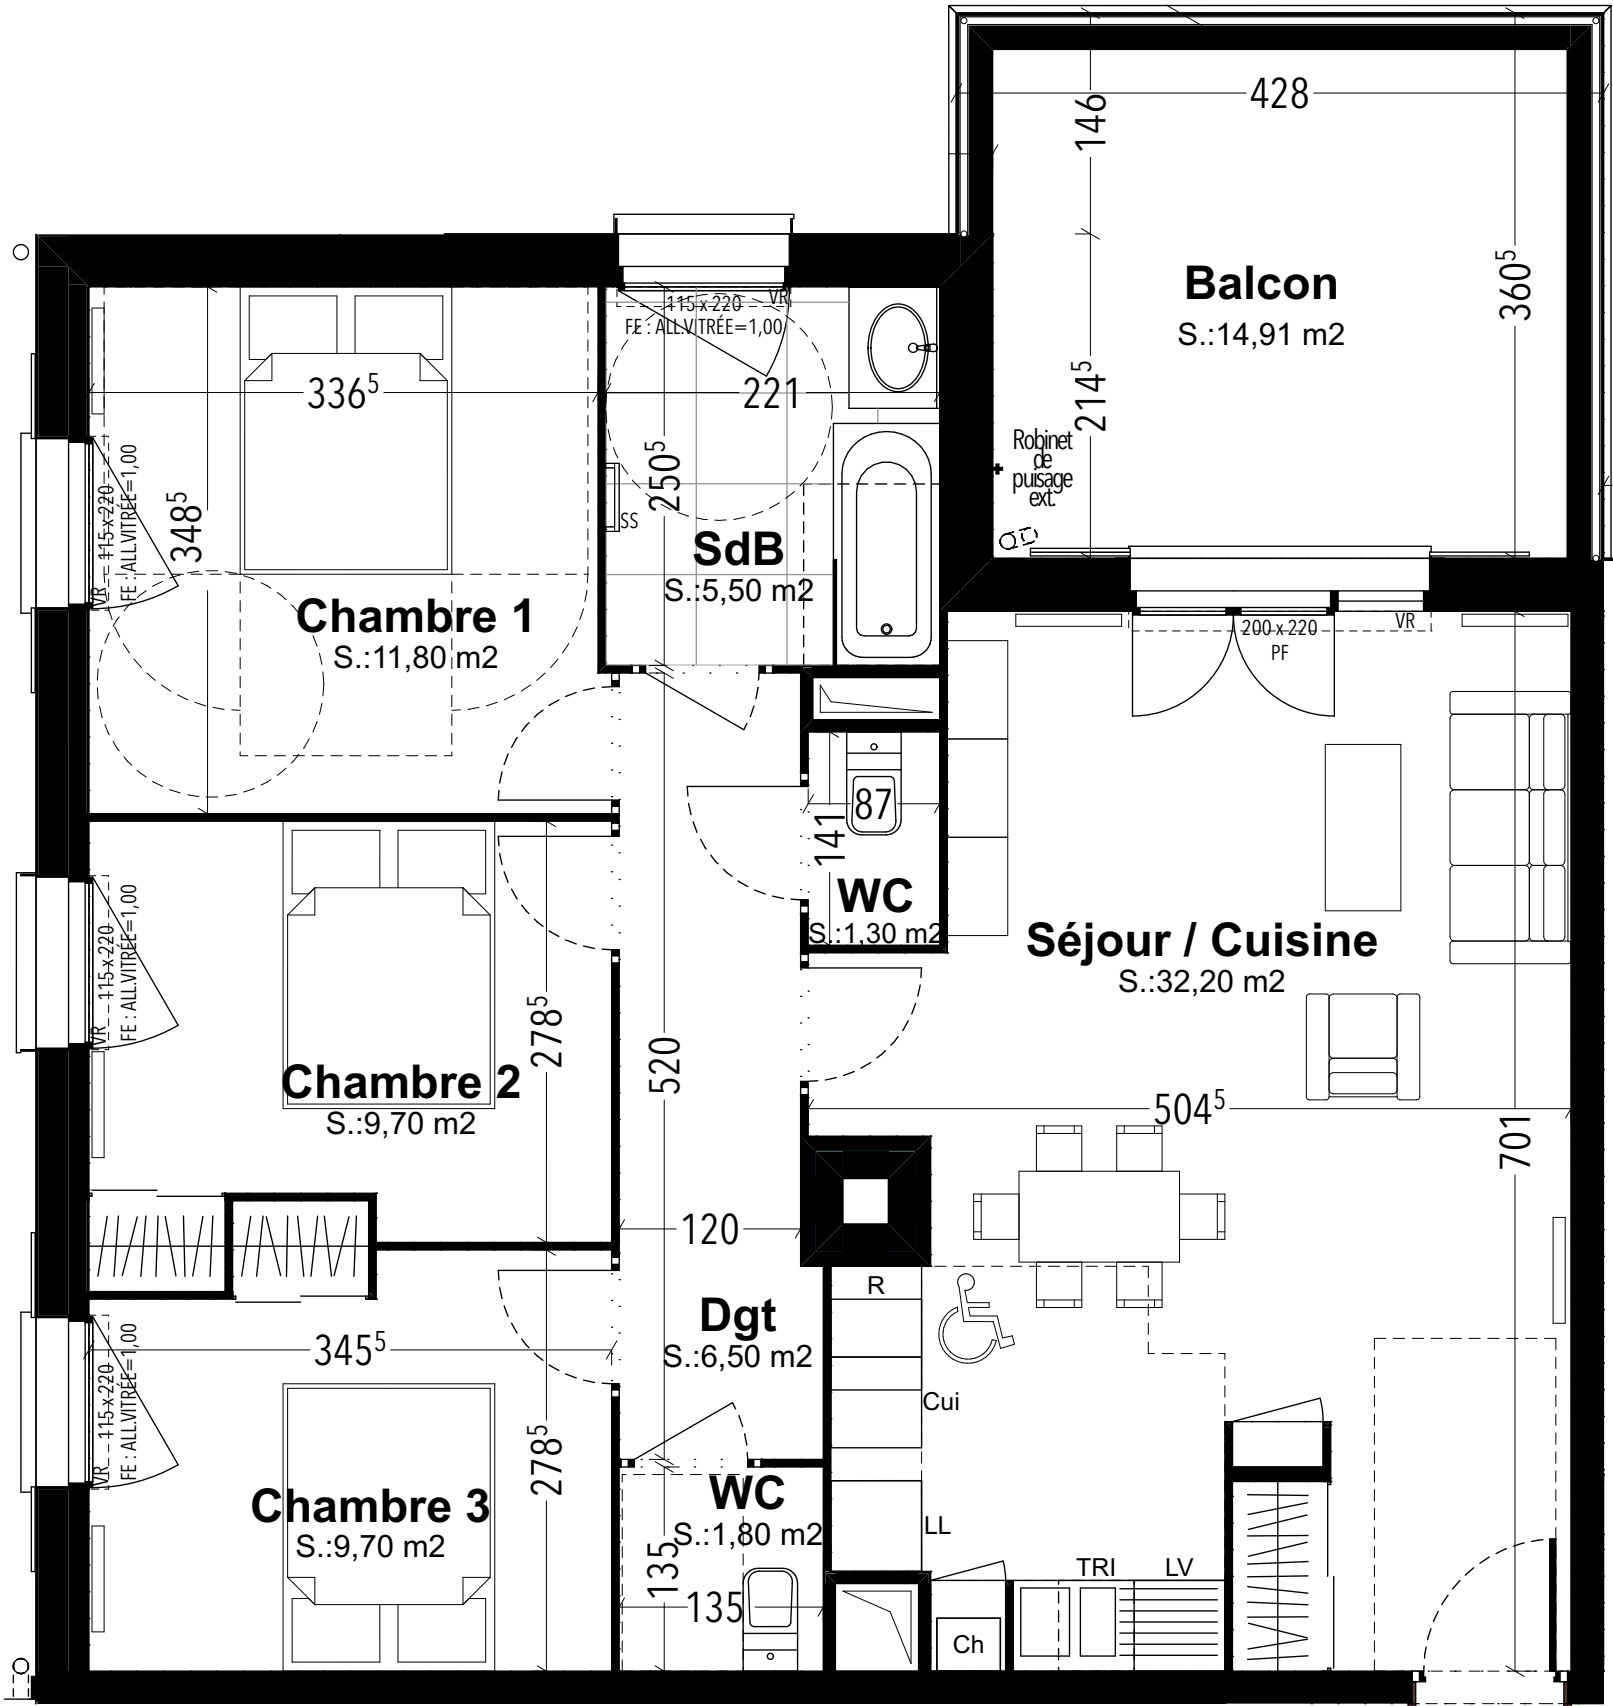

54 LOGEMENTS

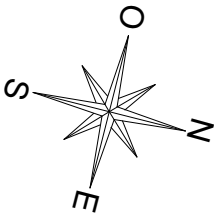

ZAC Camp des Sablons
60 200 Compiègne

TYPE	T4
NIVEAU	BÂT.B R+3
APPELÉMENT	B 305



Chambre 1	11,80
Chambre 2	9,70
Chambre 3	9,70
Dgt	6,50
SdB	5,50
Séjour / Cuisine	32,20
WC	3,10

TOTAL SURFACE HABITABLE	78,50 m²
-------------------------	----------

Balcon	14,91
--------	-------

TOTAL SURFACE ANNEXE	14,91 m²
----------------------	----------



SNC VINCI IMMOBILIER
15 Rue des Sergents
80 000 AMIENS
Tél. 03 22 71 29 91

SIGNATURE VINCI

SIGNATURE ACQUÉREUR

NB : Le présent document exprime la figure et les dispositions générales de l'appartement. Les surfaces sont approximatives. Des variations peuvent intervenir en fonction des contraintes techniques et/ou réglementaires de la réalisation, tant en ce qui concerne les dimensions libres que l'équipement. Les retombées de poutres, faux-plafonds, soffites, canalisations, ne sont pas figurés et peuvent être modifiés pour des raisons techniques. Les éléments de mobiliers de cuisine et les implantations des équipements sont présentés à titre indicatif et ne sont pas contractuels. Les éventuelles plantations dans les jardins privatifs ou espaces communs ne sont pas contractuelles.

DATE :	15/09/2020	IND :	IC
--------	------------	-------	----