


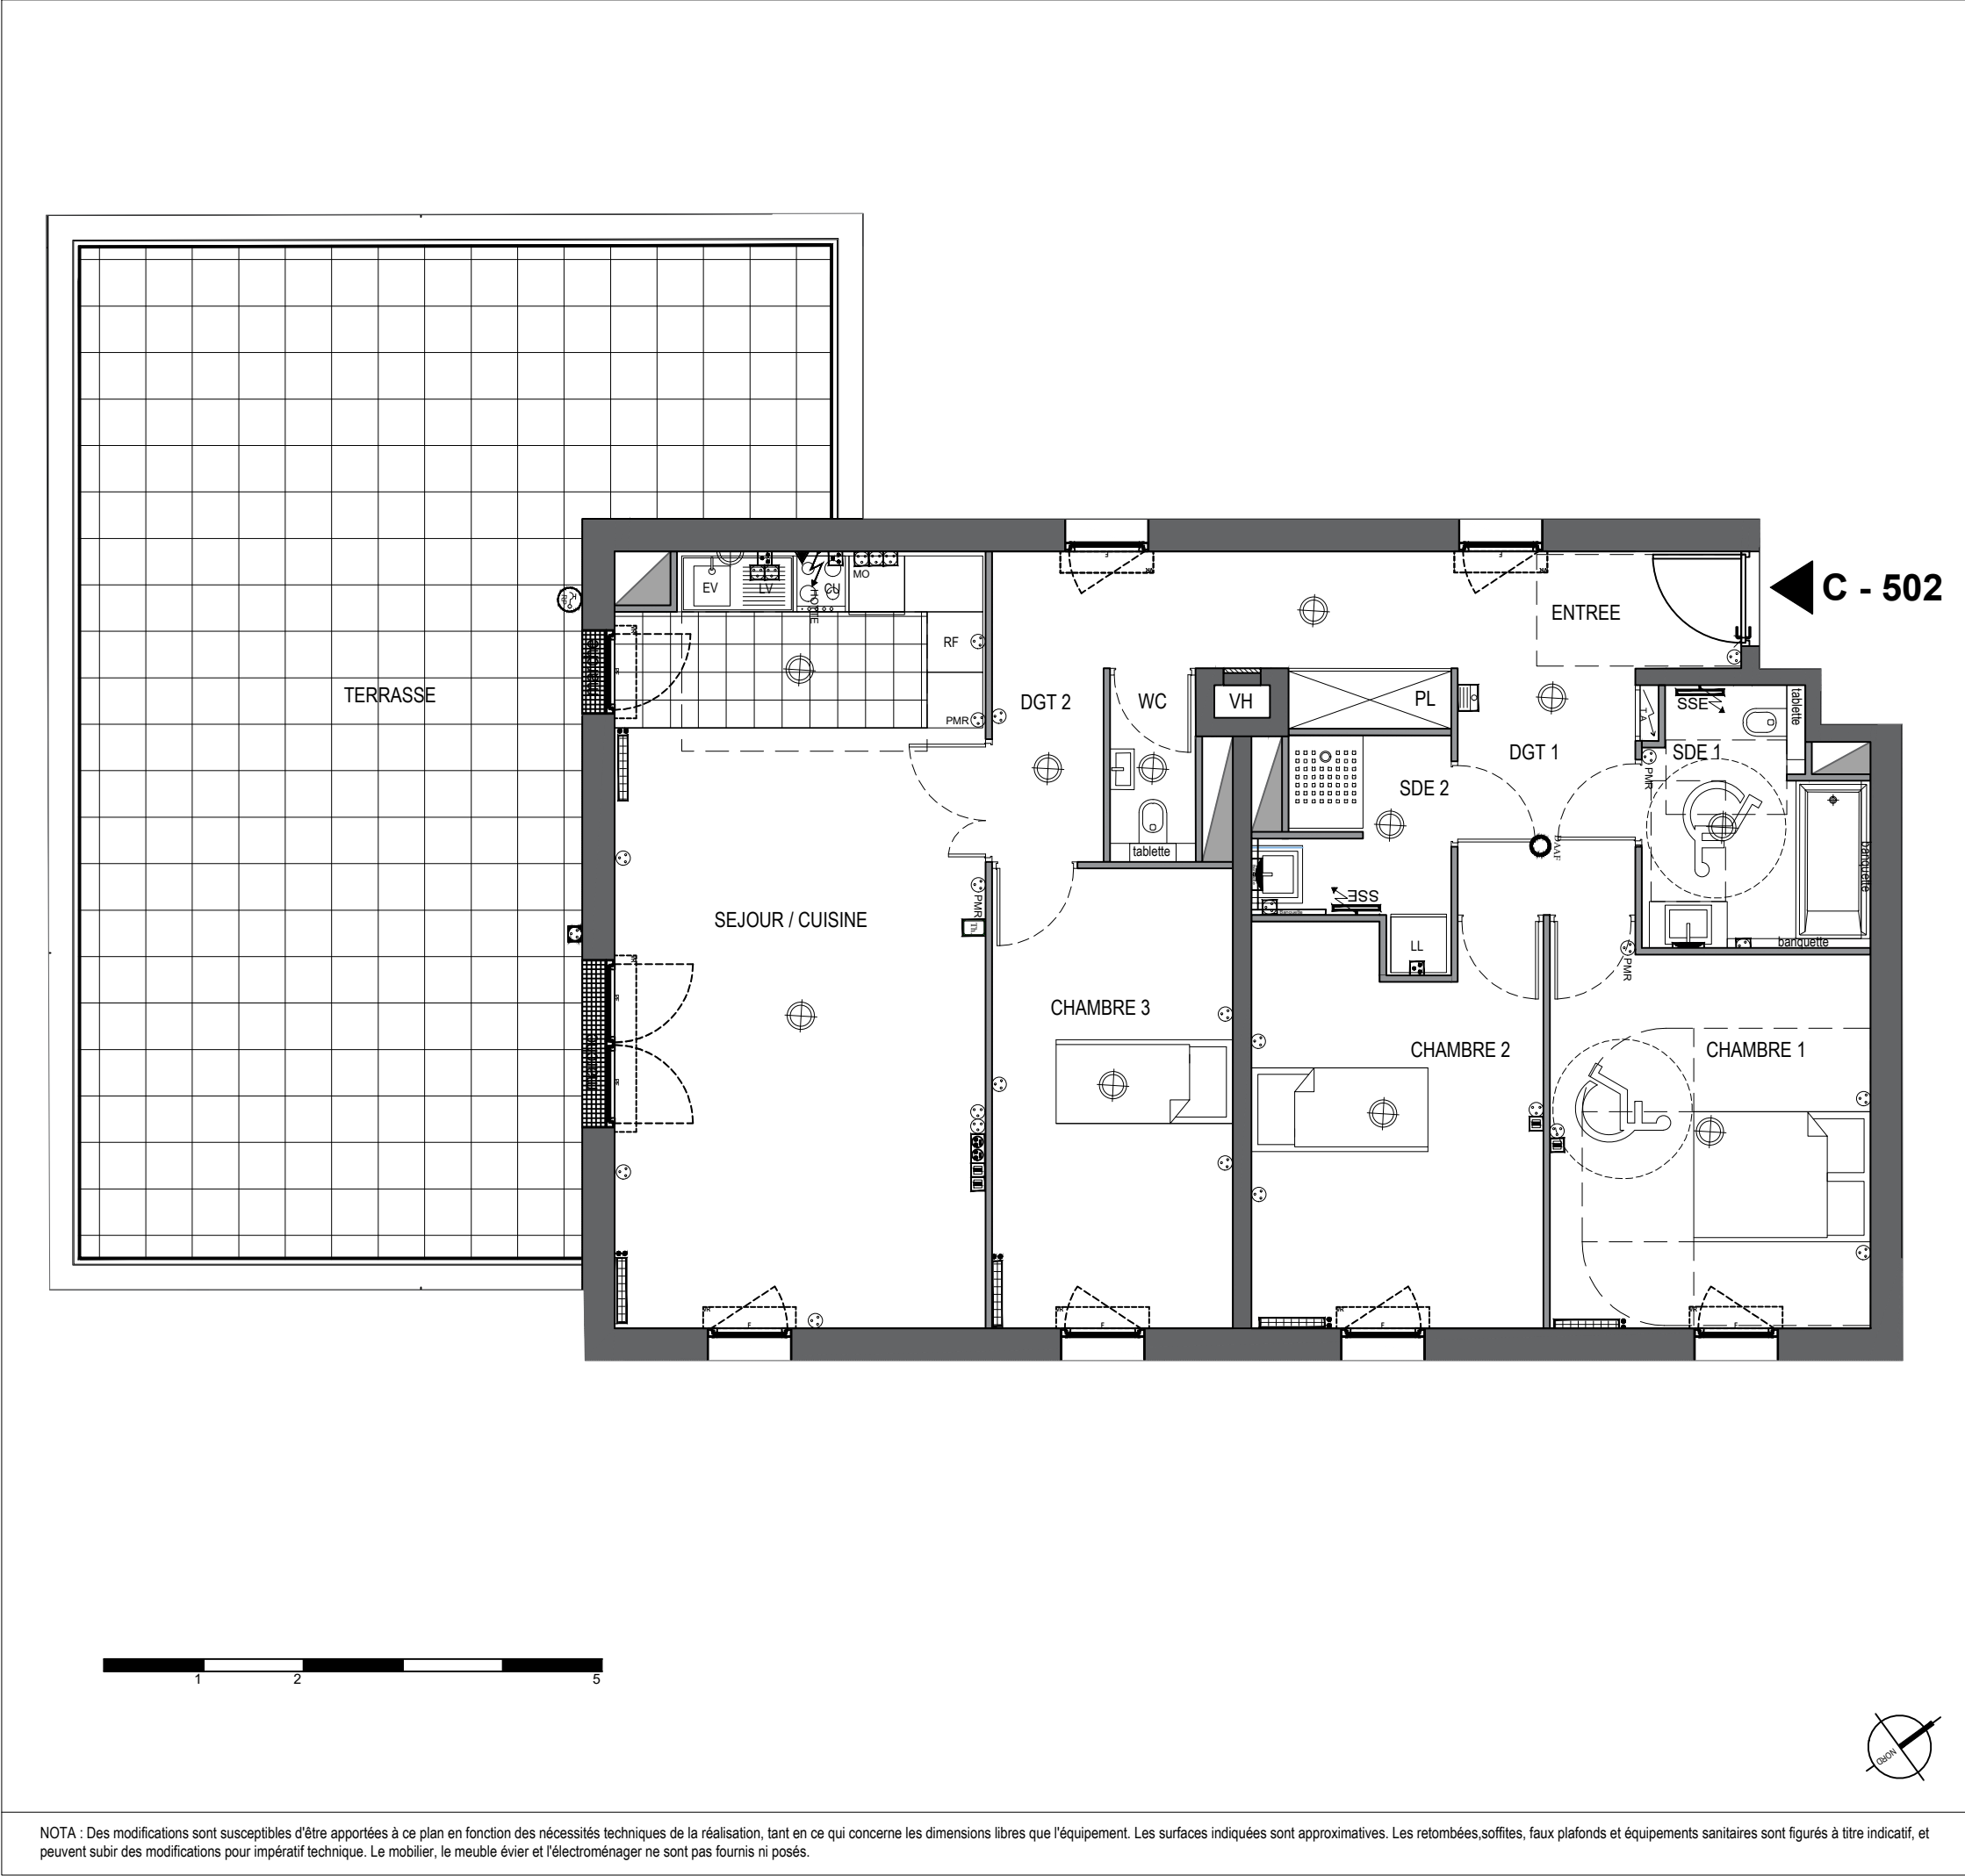

Bouygues Immobilier LA VIE COMMENCE ICI cdc habitat Caisse des Dépôts et d'Opérations		
ZAC POMPIDOU / LE MIGNON / L'EMBLEME BOIS-COLOMBES 313 avenue d'Argenteuil		
Type :	Etage :	N° :
T4	R+5	C - 502
SURFACES HABITABLES		
ENTREE DEGAGEMENT	18.91	m²
SEJOUR AVEC CUISINE OUVERTE	32.77	m²
CHAMBRE 1	14.23	m²
CHAMBRE 2	13.17	m²
CHAMBRE 3	12.80	m²
SALLE D'EAU 1	6.10	m²
SALLE D'EAU 2	4.10	m²
WC	1.87	m²
TOTAL SURFACE HABITABLE	103.95	m²
TERRASSE	68.54	m²
TOTAL SURFACE ANNEXE	68.54	m²

NOTA : Les surfaces des placards sont incluses dans celles des pièces attenantes

VR

Volet roulant électrique



Emplacement cuisinière



Gaine technique

F

Fenêtre

LL

Emplacement lave-linge

EP

Descente d'eau pluviale

Fi

Fenêtre Fixe

LV

Emplacement lave-vaisselle



Caillebotis

PF

Porte-fenêtre

R

Réfrigérateur



Soffite ou faux-plafond



Tableau électrique

P

Placard

LEGENDE DES APPAREILLAGES ELECTRIQUES	
	Point d'éclairage avec douille DCL (plafonnier/applique)
	Réglette murale étanche
	Applique
	Prise de courant 2P 10/16A+T (Accessibilité Personnes Handicapées) à 1,00m du sol
	Prise de courant 2P 10/16A+T "basse"
	Prise de courant 2P 10/16A+T "haute" à 1,00m du sol
	Prise de courant 2P 10/16A+T "haute" dédiée micro-ondes
	Prise de courant 2P 10/16A+T étanche
	Prise de courant 2P 32A+T dédiée plaque de cuisson
	Prise de courant spécialisée (ligne directe LV, LL, FOUR) à 0,60m du sol
	Télérupteur
	Thermostat d'ambiance
	Radiateur à eau chaude
	Alimentation électrique HOTTE à 2,05m du sol
	Sèche-serviettes électrique
	Détecteur autonome avertisseur de fumée
	Vidéophone
	Prise de communication RJ45 à 0,45m du sol
	Robinet de puisage
	Interrupteur à simple allumage
	Interrupteur à double allumage
	Interrupteur va et vient