


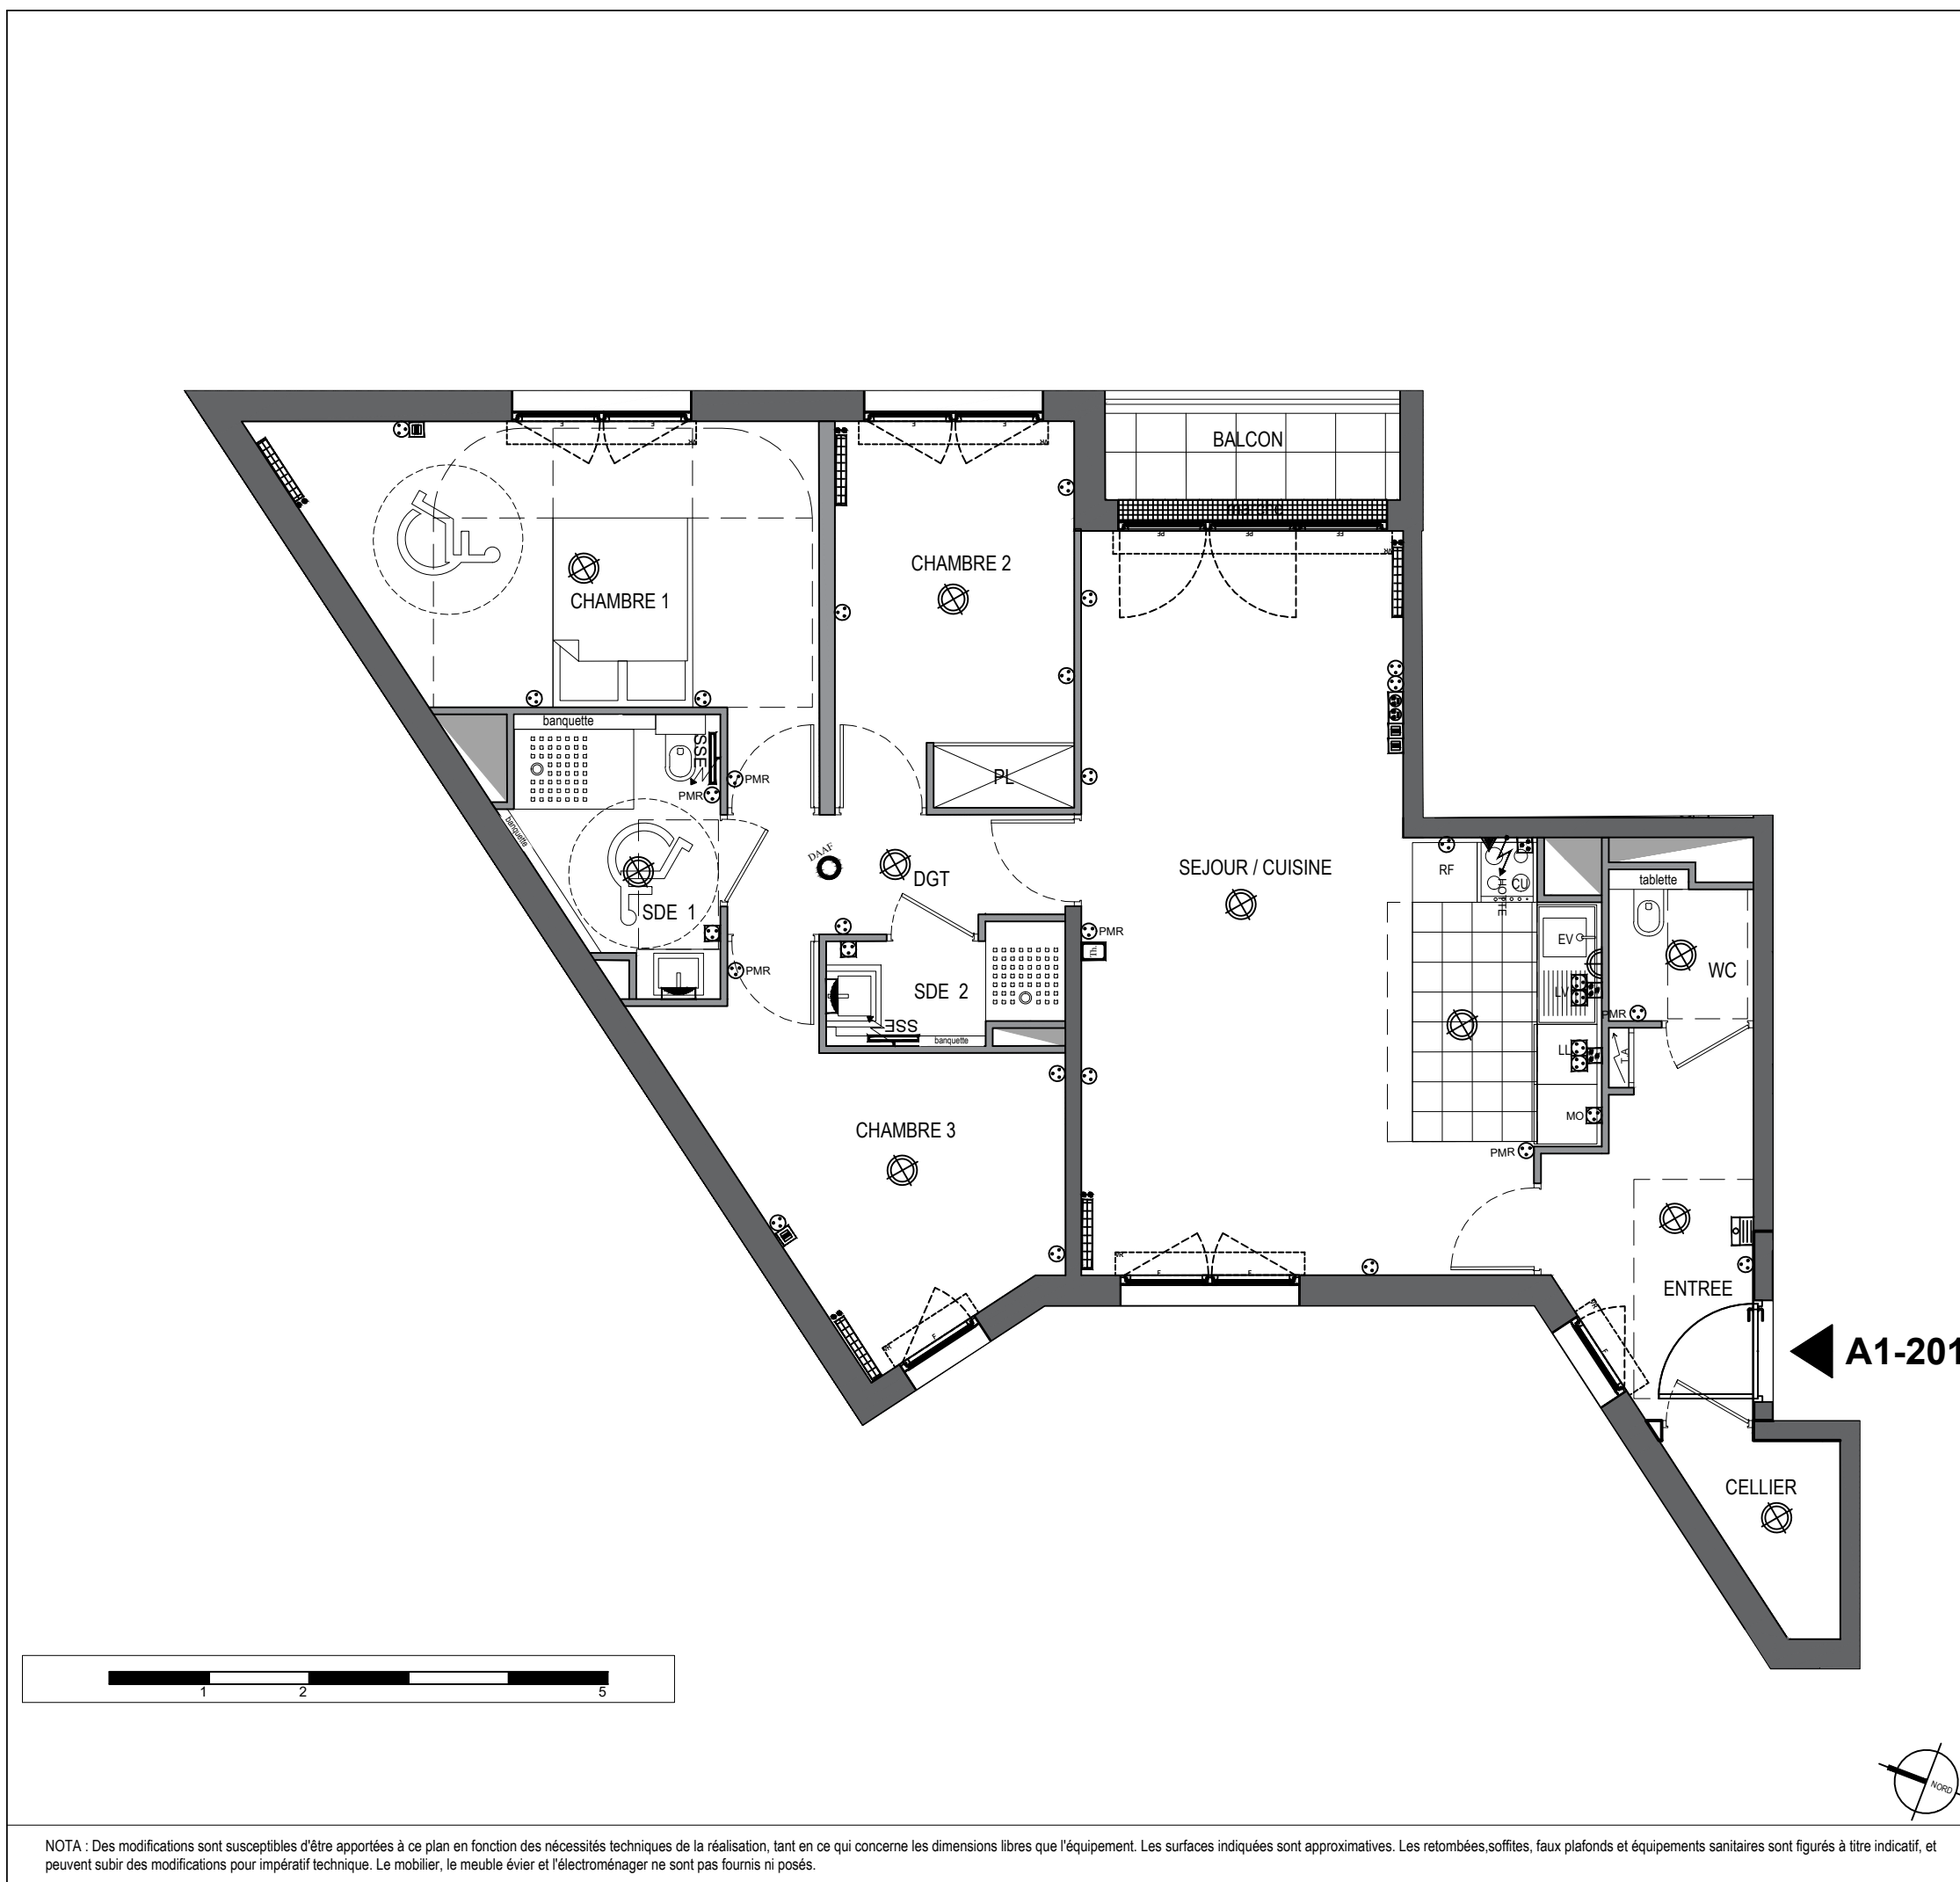




**Bouygues  
Immobilier**

LA VIE COMMENCE ICI



**cdc habitat**

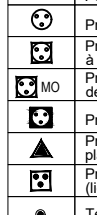


Caisse  
des Dépôts

---

**ZAC POMPIDOU / LE MIGNON / L'EMBLEME**  
**BOIS-COLOMBES**  
 313 bis avenue d'Argenteuil

|        |         |        |
|--------|---------|--------|
| Type : | Etage : | N° :   |
| T4     | R+2     | A1-201 |

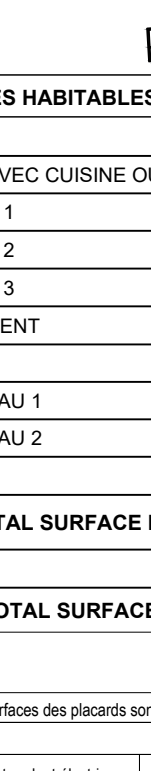

### SURFACES HABITABLES

| Description                    | Surface (m²) | Total (m²) |
|--------------------------------|--------------|------------|
| ENTREE                         | 6.61         | m²         |
| SEJOUR AVEC CUISINE OUVERTE    | 31.55        | m²         |
| CHAMBRE 1                      | 15.09        | m²         |
| CHAMBRE 2                      | 9.35         | m²         |
| CHAMBRE 3                      | 10.36        | m²         |
| DEGAGEMENT                     | 4.01         | m²         |
| TOILETTE                       | 2.06         | m²         |
| SALLE D'EAU 1                  | 4.98         | m²         |
| SALLE D'EAU 2                  | 2.43         | m²         |
| CELIER                         | 2.44         | m²         |
| <b>TOTAL SURFACE HABITABLE</b> | <b>88.88</b> | <b>m²</b>  |
| BALCON                         | 2.95         | m²         |
| <b>TOTAL SURFACE ANNEXE</b>    | <b>2.95</b>  | <b>m²</b>  |

NOTA : Les surfaces des placards sont incluses dans celles des pièces attenantes

### LEGENDE

| VR     | Volet roulant électrique | [Icon] | Emplacement cuisinière     | [Icon] | Gaine technique         |
|--------|--------------------------|--------|----------------------------|--------|-------------------------|
| F      | Fenêtre                  | LL     | Emplacement lave-linge     | EP     | Descente d'eau pluviale |
| Fi     | Fenêtre Fixe             | LV     | Emplacement lave-vaisselle | [Icon] | Caillebotis             |
| PF     | Porte-fenêtre            | R      | Réfrigérateur              | [Icon] | Soffite ou faux-plafond |
| [Icon] | Tableau électrique       | P      | Placard                    |        |                         |

### LEGENDE DES APPAREILLAGES ELECTRIQUES

|            |                                                                                   |            |                                              |
|------------|-----------------------------------------------------------------------------------|------------|----------------------------------------------|
| [Icon]     | Point d'éclairage avec douille DCL (plafonnier/applique)                          | [Icon]     | Thermostat d'ambiance                        |
| [Icon]     | Réglette murale étanche                                                           | [Icon]     | Radiateur à eau chaude                       |
| [Icon]     | Applique                                                                          | [Icon]     | Alimentation électrique HOTTE à 2,05m du sol |
| [Icon] PMR | Prise de courant 2P 10/16A+T (Accessibilité Personnes Handicapées) à 1,00m du sol | [Icon] SSE | Sèche-serviettes électrique                  |
| [Icon]     | Prise de courant 2P 10/16A+T "basse"                                              | [Icon]     | Détecteur autonome avertisseur de fumée      |
| [Icon]     | Prise de courant 2P 10/16A+T "haute" à 1,00m du sol                               | [Icon]     | Vidéophone                                   |
| [Icon] MO  | Prise de courant 2P 10/16A+T "haute" dédiée micro-onde                            | [Icon]     | Prise de communication RJ45 à 0,45m du sol   |
| [Icon]     | Prise de courant 2P 10/16A+T étanche                                              | [Icon]     | Robinet de puisage                           |
| [Icon]     | Prise de courant 2P 32A+T dédiée plaque de cuisson                                | [Icon]     | Interrupteur à simple allumage               |
| [Icon]     | Prise de courant spécialisée (ligne directe LV, LL, FOUR) à 0,60m du sol          | [Icon]     | Interrupteur à double allumage               |
| [Icon]     | Télérupteur                                                                       | [Icon]     | Interrupteur va et vient                     |

Plan mis à jour
Date : 19/02/2024