


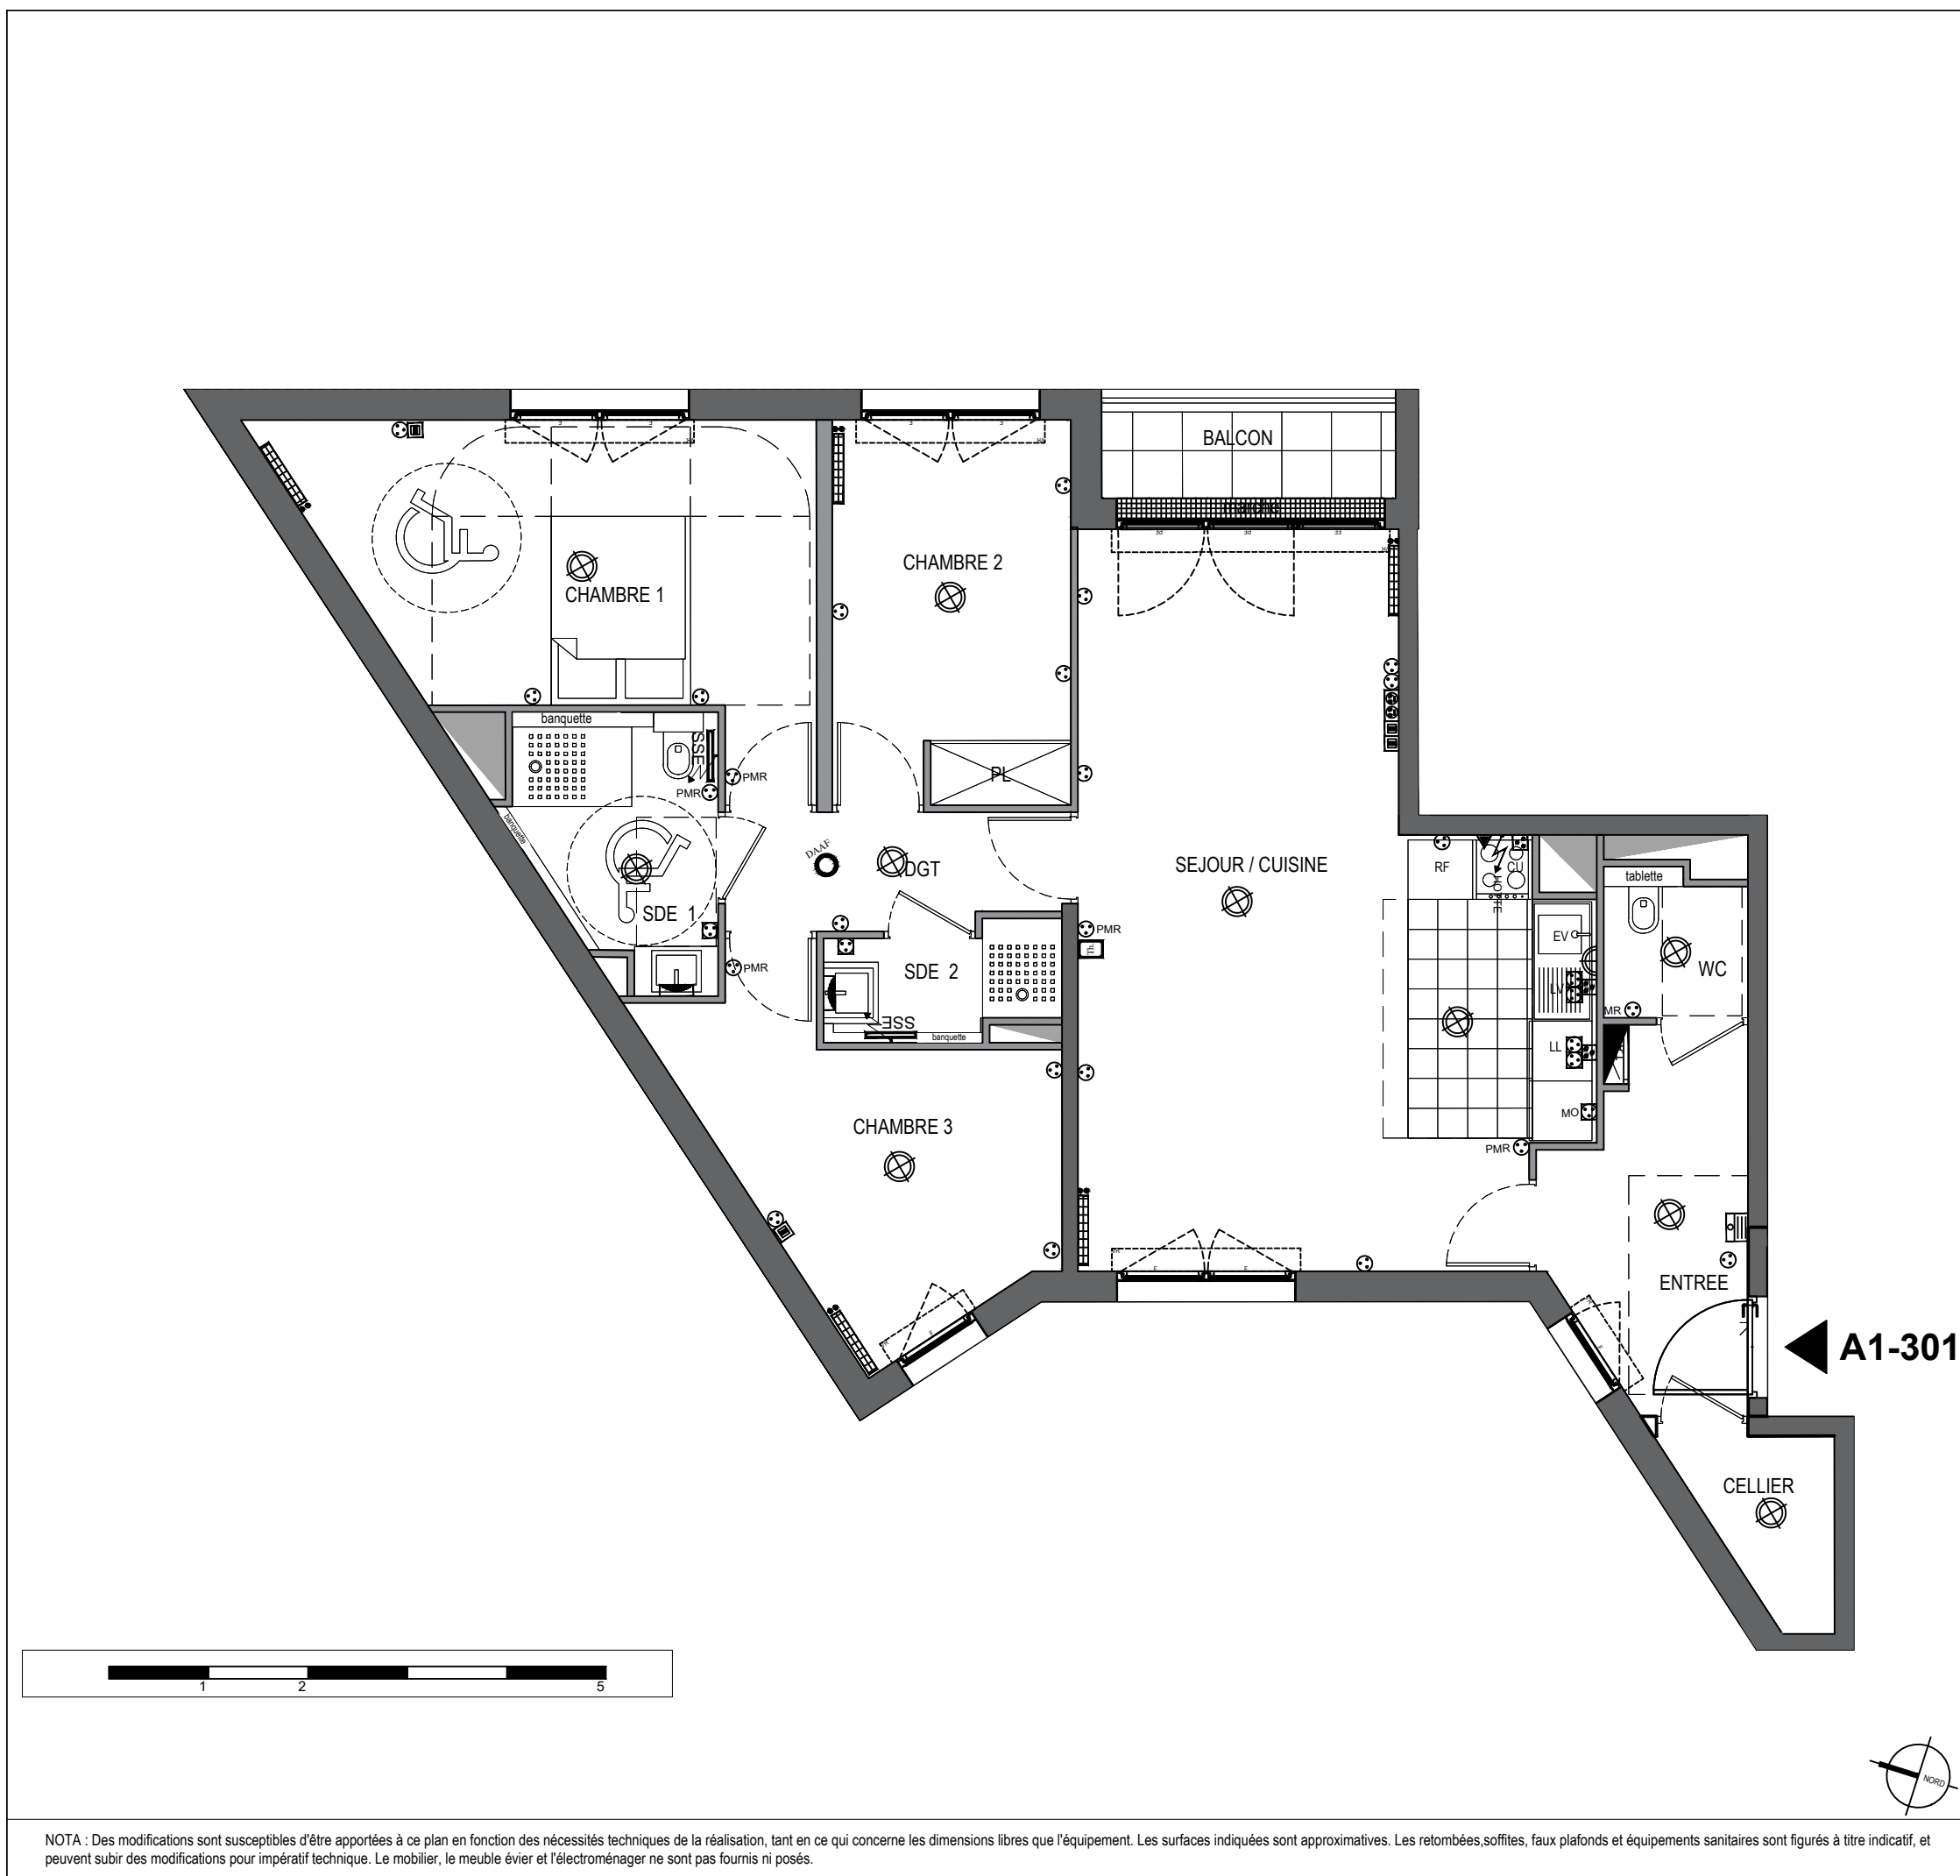



**Bouygues
Immobilier**


LA VIE COMMENCE ICI



cdc habitat



Caisse
des Dépôts

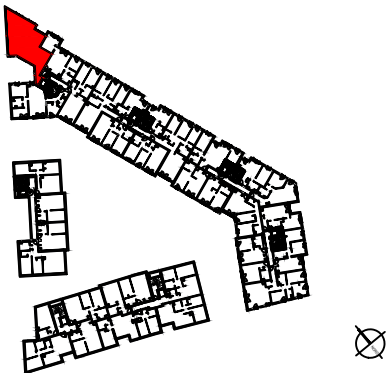ZAC POMPIDOU / LE MIGNON / L'EMBLEME BOIS-COLOMBES 313 bis avenue d'Argenteuil		
Type :	Etage :	N° :
T4	R+3	A1-301
		
SURFACES HABITABLES		
ENTREE	6.52	m²
SEJOUR AVEC CUISINE OUVERTE	31.64	m²
CHAMBRE 1	15.05	m²
CHAMBRE 2	9.31	m²
CHAMBRE 3	10.29	m²
DGT	4.00	m²
TOILETTE	2.09	m²
SALLE D'EAU 1	4.97	m²
SALLE D'EAU 2	2.42	m²
CELIER	2.42	m²
TOTAL SURFACE HABITABLE	88.71	m²
BALCON	2.95	m²
TOTAL SURFACE ANNEXE	2.95	m²

NOTA : Les surfaces des placards sont incluses dans celles des pièces attenantes					
LEGENDE					
VR	Volet roulant électrique		Emplacement cuisinière		Gaine technique
F	Fenêtre	LL	Emplacement lave-linge	EP	Descente d'eau pluviale
Fi	Fenêtre Fixe	LV	Emplacement lave-vaisselle		Caillebotis
PF	Porte-fenêtre	R	Réfrigérateur		Soffite ou faux-plafond
	Tableau électrique	P	Placard		

LEGENDE DES APPAREILLAGES ELECTRIQUES			
	Point d'éclairage avec douille DCL (plafonnier/applique)		Thermostat d'ambiance
	Réglette murale étanche		Radiateur à eau chaude
	Applique		Alimentation électrique HOTTE à 2,05m du sol
	Prise de courant 2P 10/16A+T (Accessibilité Personnes Handicapées) à 1,00m du sol		Sèche-serviettes électrique
	Prise de courant 2P 10/16A+T "basse"		Détecteur autonome avertisseur de fumée
	Prise de courant 2P 10/16A+T "haute" à 1,00m du sol		Vidéophone
	Prise de courant 2P 10/16A+T "haute" dédiée micro-ondes		Prise de communication RJ45 à 0,45m du sol
	Prise de courant 2P 10/16A+T étanche		Robinet de puisage
	Prise de courant 2P 32A+T dédiée plaque de cuisson		Interrupteur à simple allumage
	Prise de courant spécialisée (ligne directe LV, LL, FOUR) à 0,60m du sol		Interrupteur à double allumage
	Télérupteur		Interrupteur va et vient

Plan mis à jour

Date : 19/02/2024