


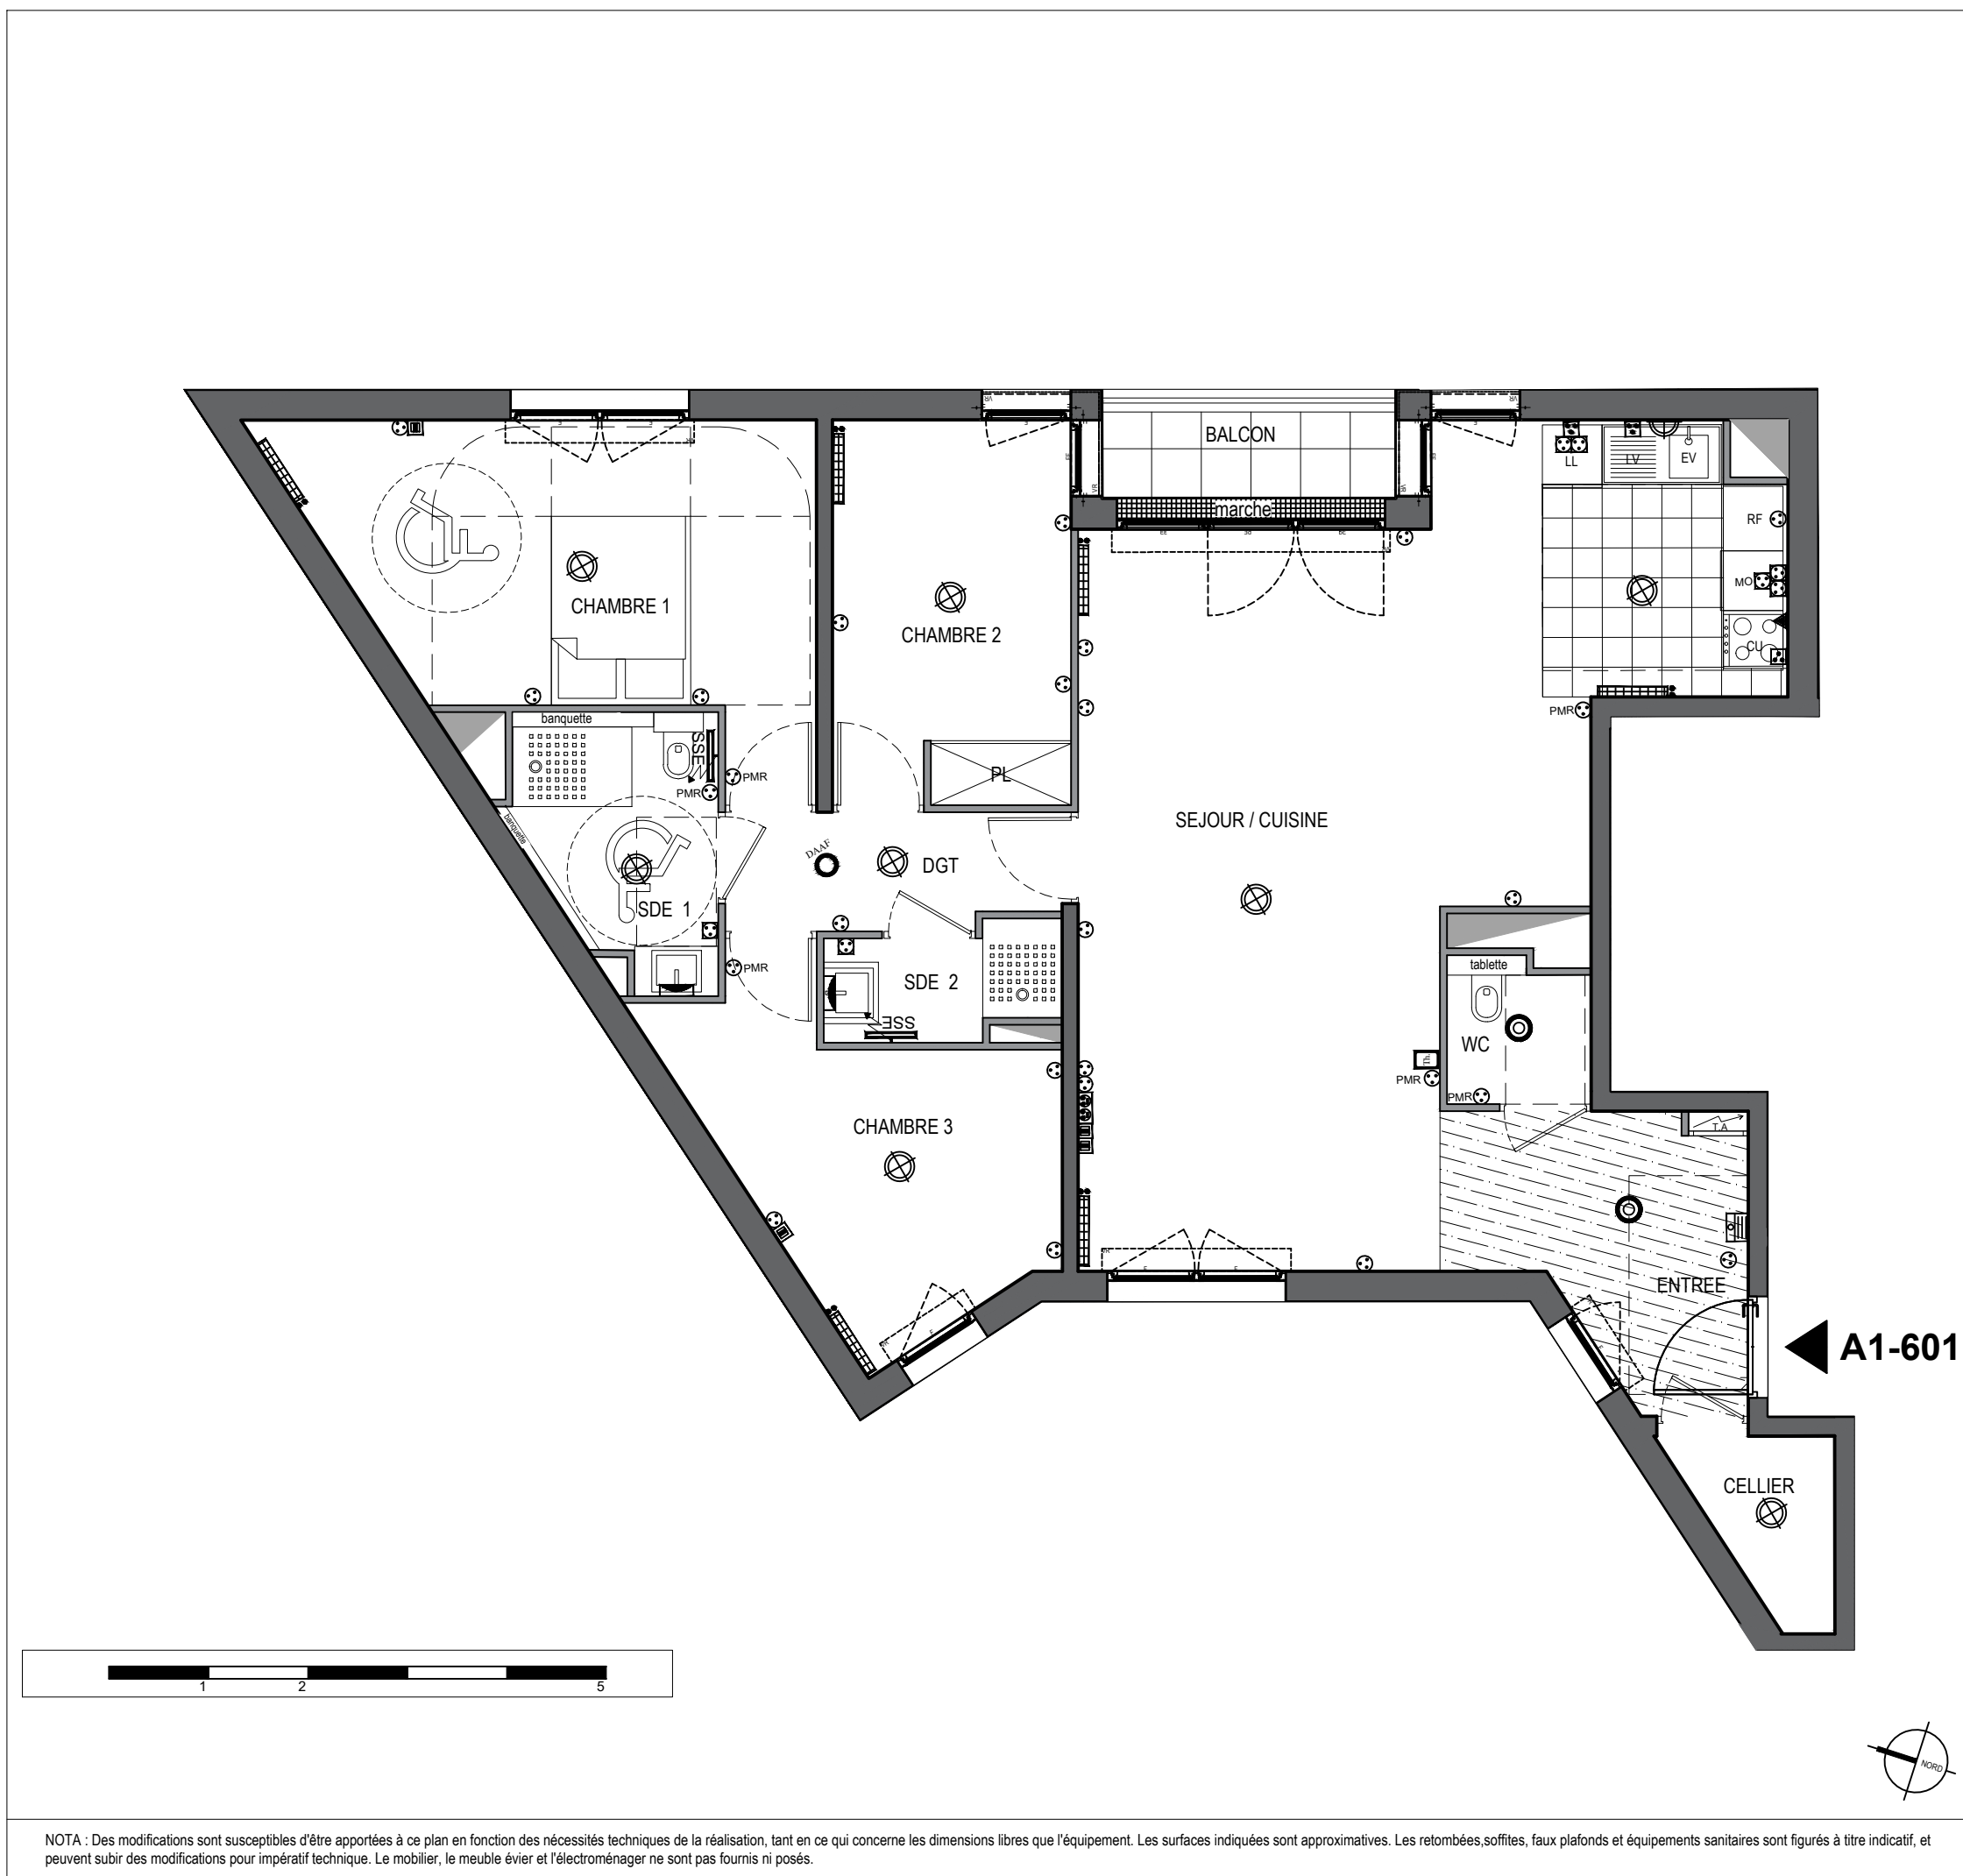

Bouygues

Immobilier

LA VIE COMMENCE ICI

cdc

habitat

Caisse des Dépôts

et d'Opérations

ZAC POMPIDOU / LE MIGNON / L'EMBLEME

BOIS-COLOMBES

313 bis avenue d'Argenteuil

Type :

Etage :

N° :

T4

R+6

A1-601

SURFACES HABITABLES

		m²
ENTREE, SEJOUR ET CUISINE OUVERTE	47.53	m²
CHAMBRE 1	15.06	m²
CHAMBRE 2	9.29	m²
CHAMBRE 3	10.20	m²
DEGAGEMENT	4.00	m²
TOILETTE	2.07	m²
SALLE D'EAU 1	4.98	m²
SALLE D'EAU 2	2.43	m²
CELIER	2.44	m²
TOTAL SURFACE HABITABLE	98.00	m²
BALCON	3.00	m²
TOTAL SURFACE ANNEXE	3.00	m²

NOTA : Les surfaces des placards sont incluses dans celles des pièces attenantes

LEGENDE

VR	Volet roulant électrique		Emplacement cuisinière		Gainé technique
F	Fenêtre	LL	Emplacement lave-linge	EP	Descente d'eau pluviale
Pf	Fenêtre Fixe	LV	Emplacement lave-vaisselle		Caillebotis
Fi	Porte-fenêtre	R	Réfrigérateur		Soffite ou faux-plafond
	Tableau électrique	P	Placard		

LEGENDE DES APPAREILLAGES ELECTRIQUES		
	Point d'éclairage avec douille DCL (plafonnier/applique)	 Thermostat d'ambiance
	Réglette murale étanche	 Radiateur à eau chaude
	Applique	 Alimentation électrique HOTTE à 2,05m du sol
	Prise de courant 2P 10/16A+T (Accessibilité Personnes Handicapées) à 1,00m du sol	 Sèche-serviettes électrique
	Prise de courant 2P 10/16A+T "basse" à 1,00m du sol	 Détecteur autonome avertisseur de fumée
	Prise de courant 2P 10/16A+T "haute" à 1,00m du sol	 Vidéophone
	Prise de courant 2P 10/16A+T "haute" dédiée micro-ondes	 Prise de communication RJ45 à 0,45m du sol
	Prise de courant 2P 10/16A+T étanche	 Robinet de puisage
	Prise de courant 2P 32A+T dédiée plaque de cuisson	 Interrupteur à simple allumage
	Prise de courant spécialisée (ligne directe LV, LL, FOUR) à 0,60m du sol	 Interrupteur à double allumage
	Télérupteur	 Interrupteur va et vient

NOTA : Des modifications sont susceptibles d'être apportées à ce plan en fonction des nécessités techniques de la réalisation, tant en ce qui concerne les dimensions libres que l'équipement. Les surfaces indiquées sont approximatives. Les retombées, soffites, faux plafonds et équipements sanitaires sont figurés à titre indicatif, et peuvent subir des modifications pour impératif technique. Le mobilier, le meuble évier et l'électroménager ne sont pas fournis ni posés.

Plan mis à jour Date : 19/02/2024