



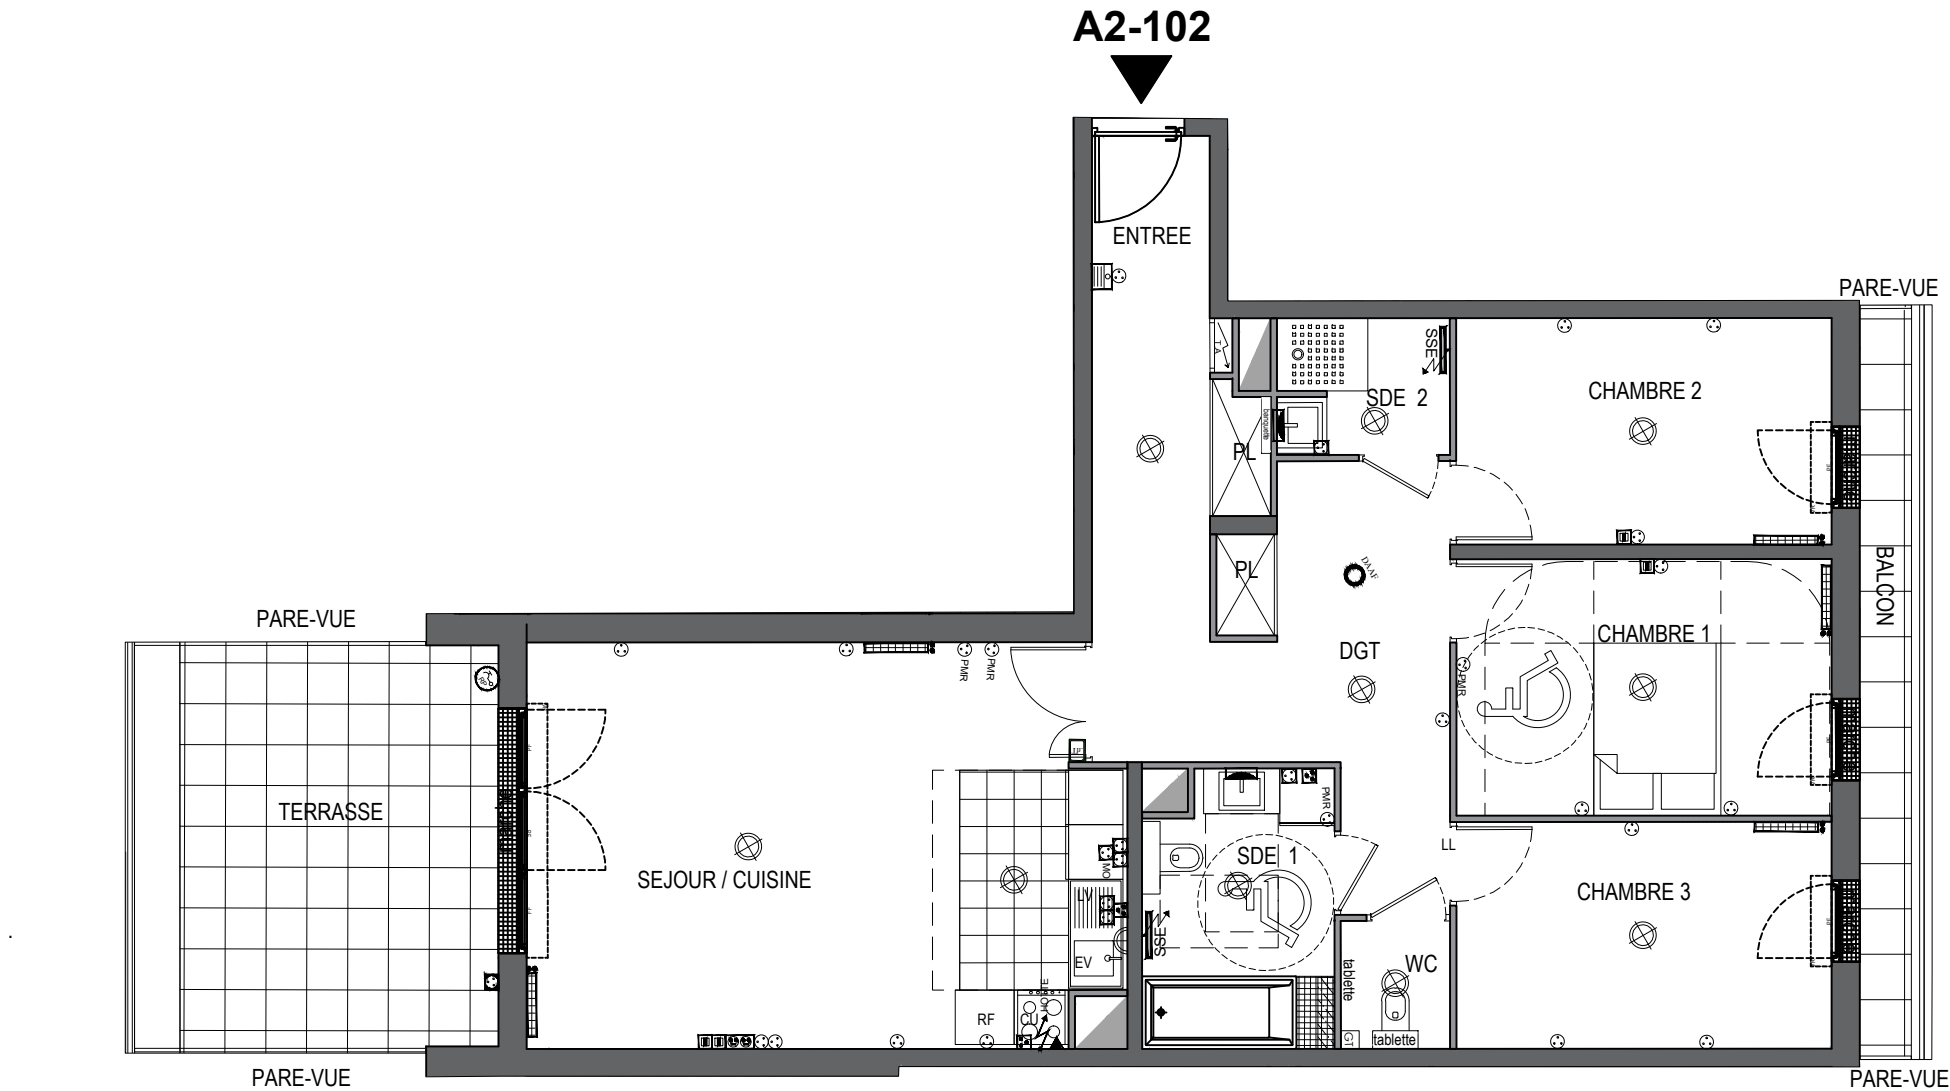

ZAC POMPIDOU / LE MIGNON / L'EMBLEME
BOIS-COLOMBES
309 avenue d'Argenteuil

Type :	Etage :	N° :
T4	R+1	A2-102

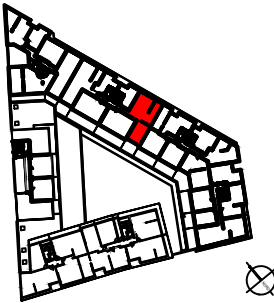

SURFACES HABITABLES

		m²
SEJOUR-CUISINE	28.63	m²
CHAMBRE 1	11.66	m²
CHAMBRE 2	10.32	m²
CHAMBRE 3	10.27	m²
ENTREE-DEGAGEMENT	19.96	m²
TOILETTE	1.50	m²
SALLE D'EAU 1	6.13	m²
SALLE D'EAU 2	2.91	m²
TOTAL SURFACE HABITABLE	91.38	m²
BALCON	5.43	m²
TERRASSE	18.51	m²
TOTAL SURFACE ANNEXE	23.94	m²

NOTA : Les surfaces des placards sont incluses dans celles des pièces attenantes

LEGENDE

VR	Volet roulant électrique	Emplacement cuisinière	Gaine technique
F	Fenêtre	Emplacement lave-linge	Descente d'eau pluviale
Fi	Fenêtre Fixe	Emplacement lave-vaisselle	Caillebotis
PF	Porte-fenêtre	R	Réfrigérateur
Tableau électrique	P	Placard	Soffite ou faux-plafond

LEGENDE DES APPAREILLAGES ELECTRIQUES

Point d'éclairage avec douille DCL (plafonnier/applique)	Thermostat d'ambiance
Réglette murale étanche	Radiateur à eau chaude
Applique	Alimentation électrique HOTTE à 2,05m du sol
Prise de courant 2P 10/16A+T (Accessibilité Personnes Handicapées) à 1,00m du sol	Sèche-serviettes électrique
Prise de courant 2P 10/16A+T "basse"	Détecteur autonome avertisseur de fumée
Prise de courant 2P 10/16A+T "haute" à 1,00m du sol	Vidéophone
Prise de courant 2P 10/16A+T "haute" dédiée micro-ondes	Prise de communication RJ45 à 0,45m du sol
Prise de courant 2P 10/16A+T étanche	Robinet de puisage
Prise de courant 2P 32A+T dédiée plaque de cuisson	Interrupteur à simple allumage
Prise de courant spécialisée (ligne directe LV, LL, FOUR) à 0,60m du sol	Interrupteur à double allumage
Télérupteur	Interrupteur va et vient

Plan mis à jour

Date : 19/02/2024

NOTA : Des modifications sont susceptibles d'être apportées à ce plan en fonction des nécessités techniques de la réalisation, tant en ce qui concerne les dimensions libres que l'équipement. Les surfaces indiquées sont approximatives. Les retombées,soffites, faux plafonds et équipements sanitaires sont figurés à titre indicatif, et peuvent subir des modifications pour impératif technique. Le mobilier, le meuble évier et l'électroménager ne sont pas fournis ni posés.