


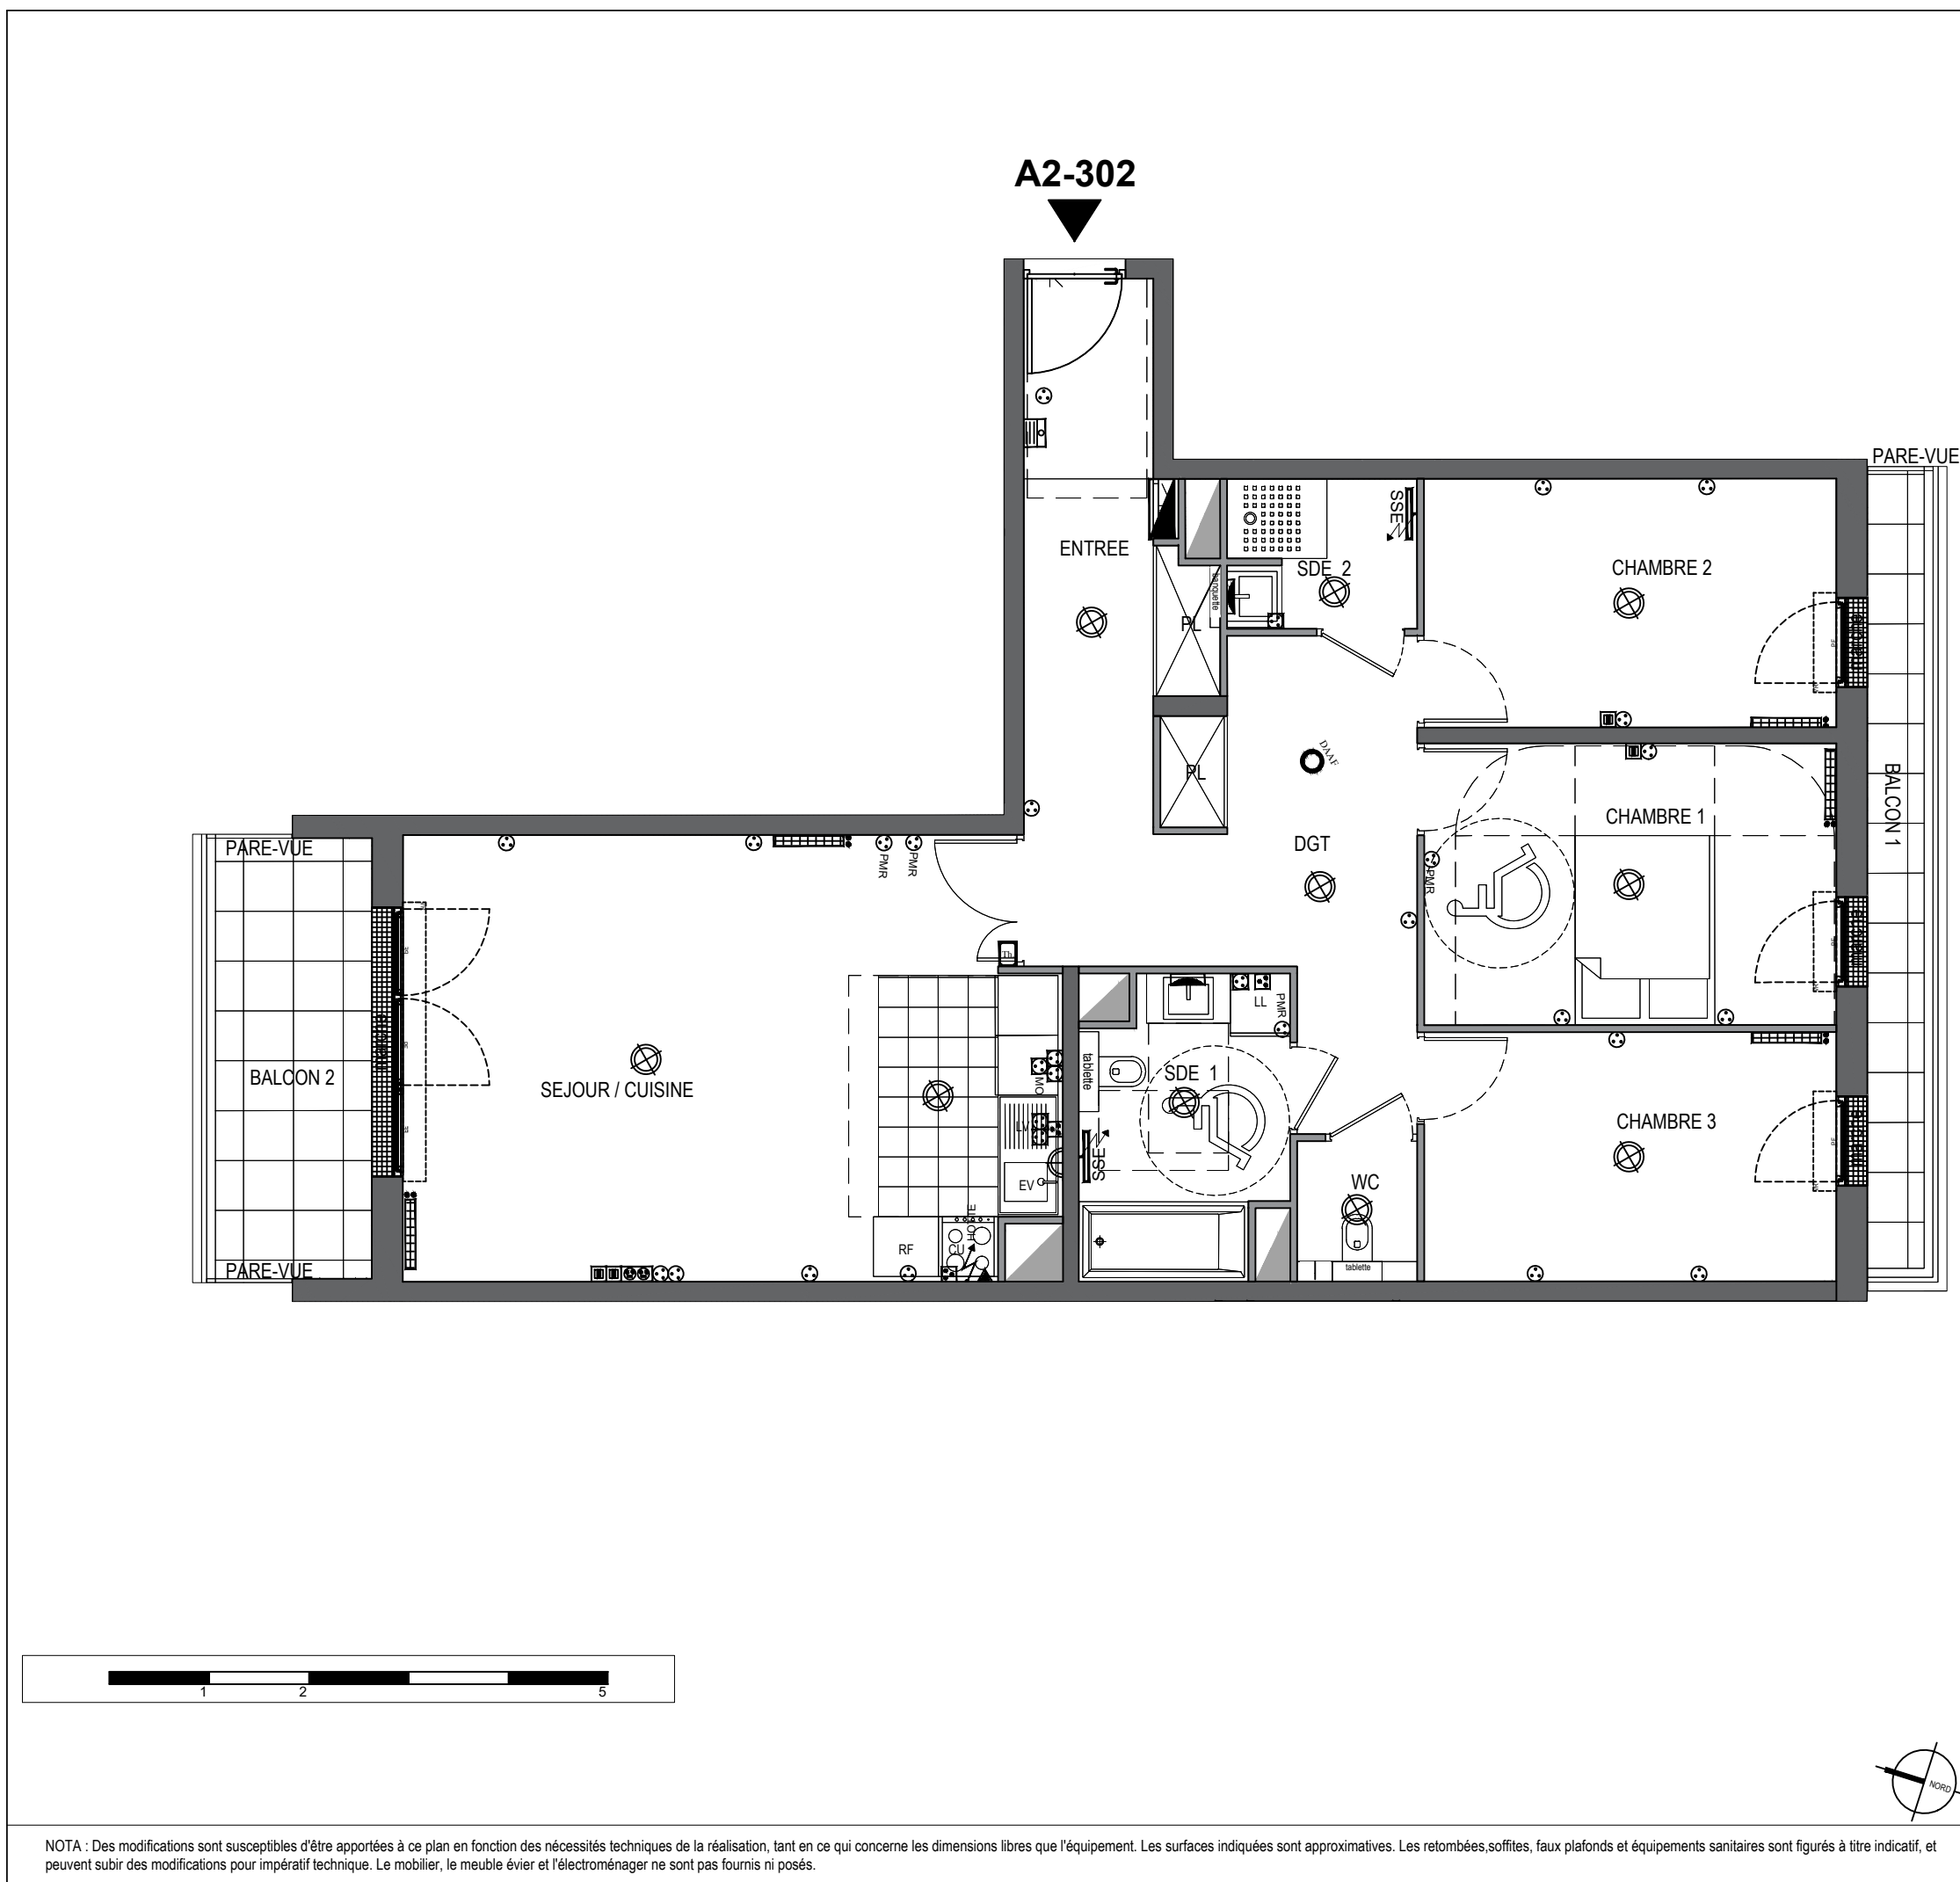

ZAC POMPIDOU / LE MIGNON / L'EMBLEME BOIS-COLOMBES 309 avenue d'Argenteuil					
Type :			Etage :		
T4			R+3	A2-302	
SURFACES HABITABLES					
ENTREE DEGAGEMENT			19.90	m²	
SEJOUR -CUISINE			28.70	m²	
CHAMBRE 1			11.70	m²	
CHAMBRE 2			10.31	m²	
CHAMBRE 3			10.29	m²	
TOILETTE			1.45	m²	
SDE 1			5.83	m²	
SDE 2			2.88	m²	
TOTAL SURFACE HABITABLE			91.06	m²	
BALCON 1			5.42	m²	
BALCON 2			7.50	m²	
TOTAL SURFACE ANNEXE			12.92	m²	
NOTA : Les surfaces des placards sont incluses dans celles des pièces attenantes					
LEGENDE					
VR	Volet roulant électrique		Emplacement cuisinière		Gaine technique
F	Fenêtre	LL	Emplacement lave-linge	EP	Descente d'eau pluviale
Fi	Fenêtre Fixe	LV	Emplacement lave-vaisselle		Caillebotis
PF	Porte-fenêtre	R	Réfrigérateur		Soffite ou faux-plafond
	Tableau électrique	P	Placard		
LEGENDE DES APPAREILLAGES ELECTRIQUES					
	Point d'éclairage avec douille DCL (plafonnier/applique)		Thermostat d'ambiance		
	Réglette murale étanche		Radiateur à eau chaude		
	Applique		Alimentation électrique HOTTE à 2,05m du sol		
	Prise de courant 2P 10/16A+T (Accessibilité Personnes Handicapées) à 1,00m du sol		Sèche-serviettes électrique		
	Prise de courant 2P 10/16A+T "basse"		Détecteur autonome avertisseur de fumée		
	Prise de courant 2P 10/16A+T "haute" à 1,00m du sol		Vidéophone		
	Prise de courant 2P 10/16A+T "haute" dédiée micro-ondes		Prise de communication RJ45 à 0,45m du sol		
	Prise de courant 2P 10/16A+T étanche		Robinet de puisage		
	Prise de courant 2P 32A+T dédiée plaque de cuisson		Interrupteur à simple allumage		
	Prise de courant spécialisée (ligne directe LV, LL, FOUR) à 0,60m du sol		Interrupteur à double allumage		
	Télérupteur		Interrupteur va et vient		

Plan mis à jour
Date : 19/02/2024