



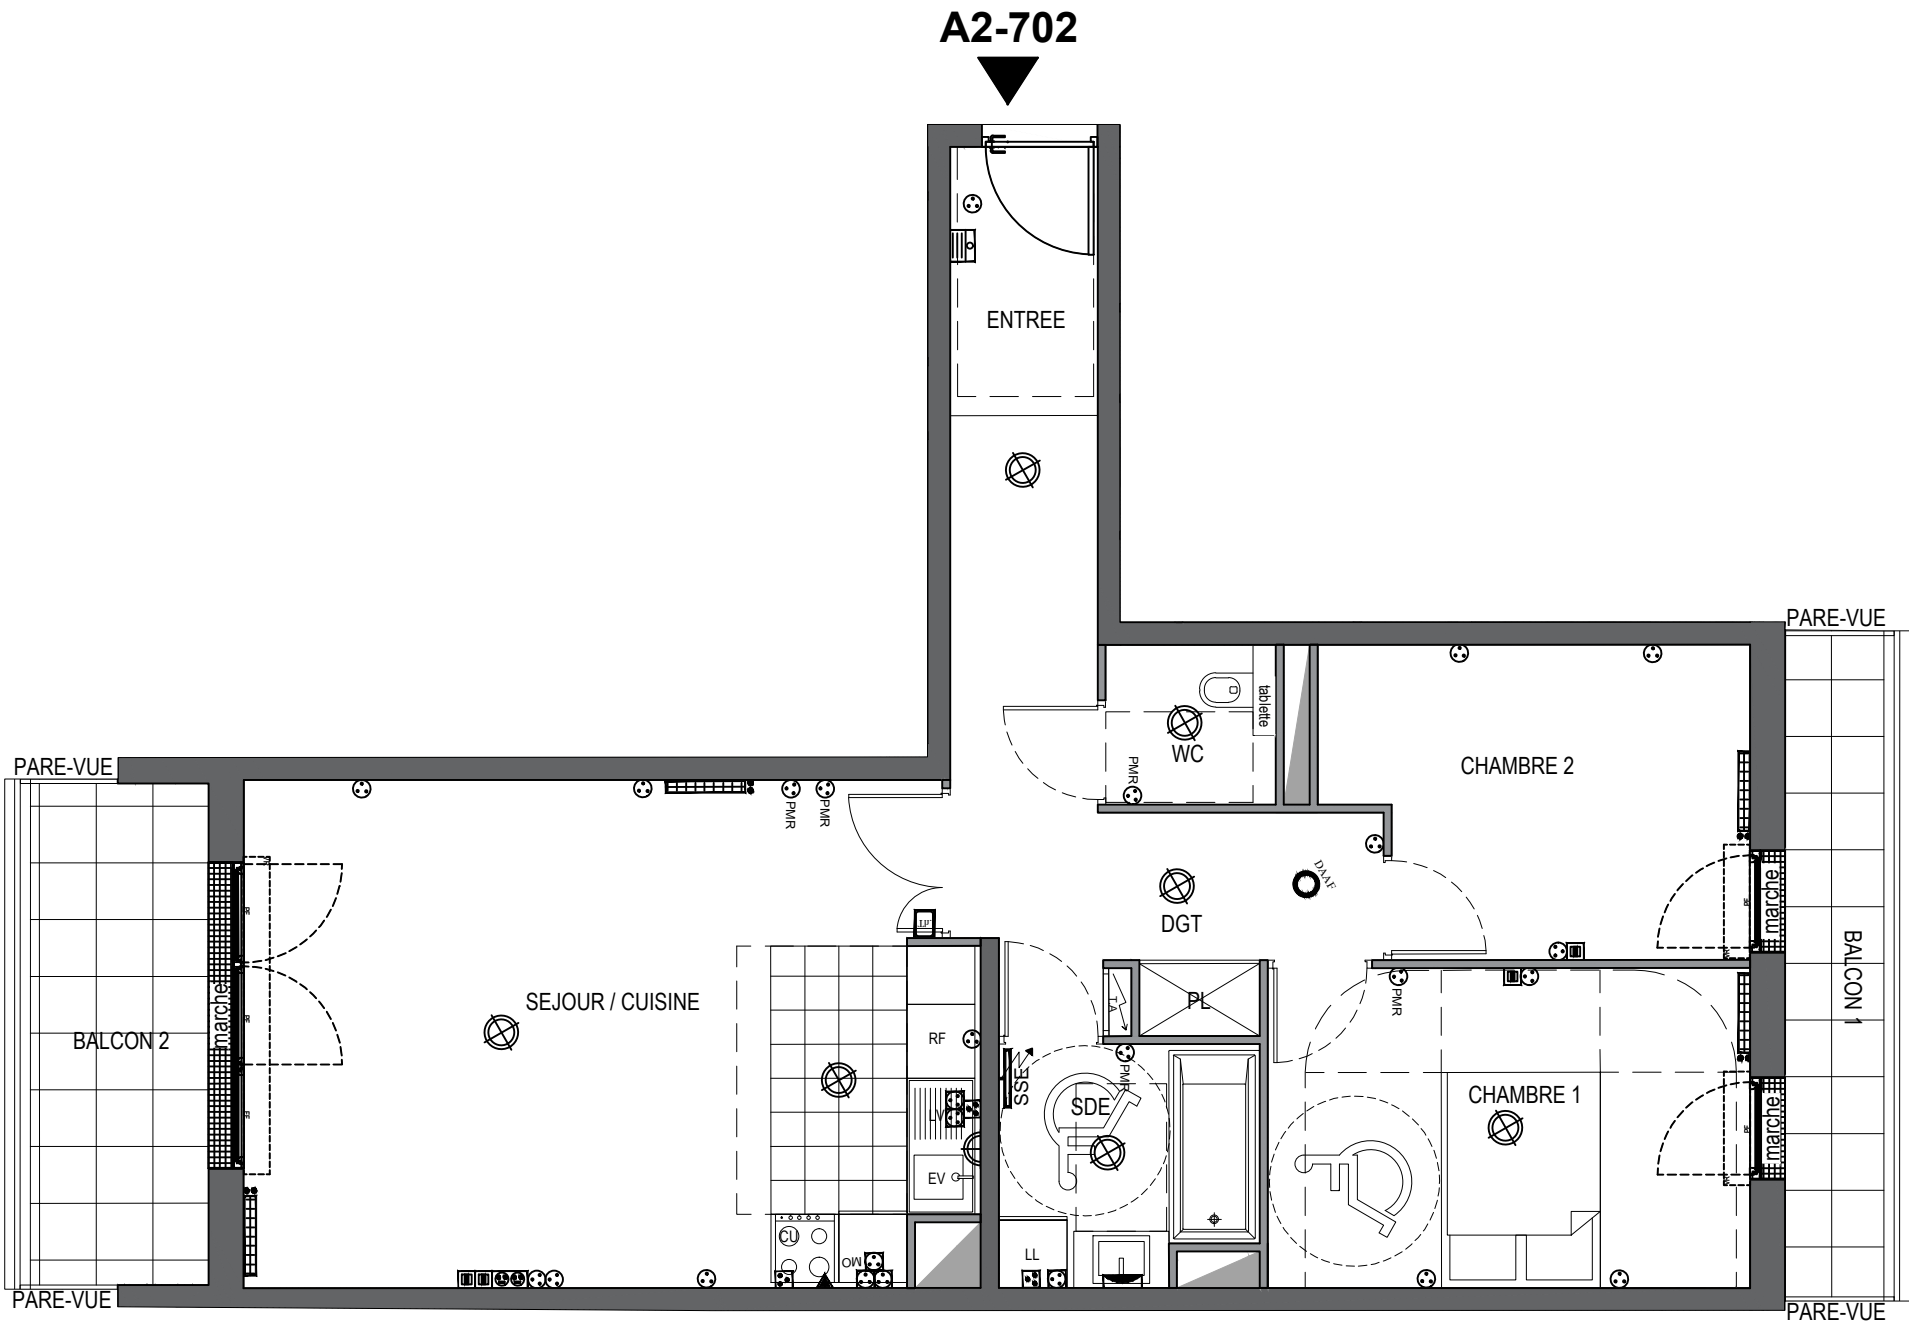

ZAC POMPIDOU / LE MIGNON / L'EMBLEME BOIS-COLOMBES 309 avenue d'Argenteuil		
Type :	Etage :	N° :
T3	R+7	A2-702

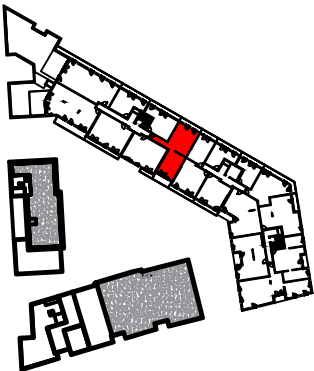

SURFACES HABITABLES		
ENTREE-DEGAGEMENT	13.82	m²
SEJOUR-CUISINE	28.19	m²
CHAMBRE 1	11.96	m²
CHAMBRE 2	9.65	m²
TOILETTE	1.99	m²
SALLE D'EAU	4.58	m²
TOTAL SURFACE HABITABLE	70.19	m²
BALCON 1	5.77	m²
BALCON 2	7.69	m²
TOTAL SURFACE ANNEXE	13.46	m²

NOTA : Les surfaces des placards sont incluses dans celles des pièces attenantes

LEGENDE

VR	Volet roulant électrique		Emplacement cuisinière	PL	Placard
F	Fenêtre		Emplacement tri sélectif		Gaine technique
Fi	Fenêtre Fixe	LL	Emplacement lave-linge	EP	Descente d'eau pluviale
PF	Porte-fenêtre	LV	Emplacement lave-vaisselle		Caillebotis
	Tableau électrique	R	Réfrigérateur		Soffite ou faux-plafond

LEGENDE DES APPAREILLAGES ELECTRIQUES			
	Point d'éclairage radio avec douille DCL (plafonnier/applique)		Thermostat d'ambiance
	Réglette murale étanche		Radiateur à eau chaude
	Applique		Alimentation électrique HOTTE à 2,05m du sol
	Prise de courant 2P 10/16A+T (Accessibilité Personnes Handicapées) à 1,00m du sol		Sèche-serviettes électrique
	Prise de courant 2P 10/16A+T "basse" à 1,00m du sol		Détecteur autonome avertisseur de fumée
	Prise de courant 2P 10/16A+T "haute" à 1,00m du sol		Vidéophone
	Prise de courant 2P 10/16A+T "haute" dédiée micro-ondes		Prise de communication RJ45 à 0,45m du sol
	Prise de courant 2P 10/16A+T étanche		Robinet de puisage
	Prise de courant 2P 32A+T dédiée plaque de cuisson		Interrupteur à simple allumage
	Prise de courant spécialisée (ligne directe LV, LL, FOUR) à 0,60m du sol		Interrupteur à double allumage
	Télérupteur		Interrupteur va et vient

Plan mis à jour Date : 19/02/2024