


ISSY COEUR DE VILLE

92130 Issy-les-Moulineaux

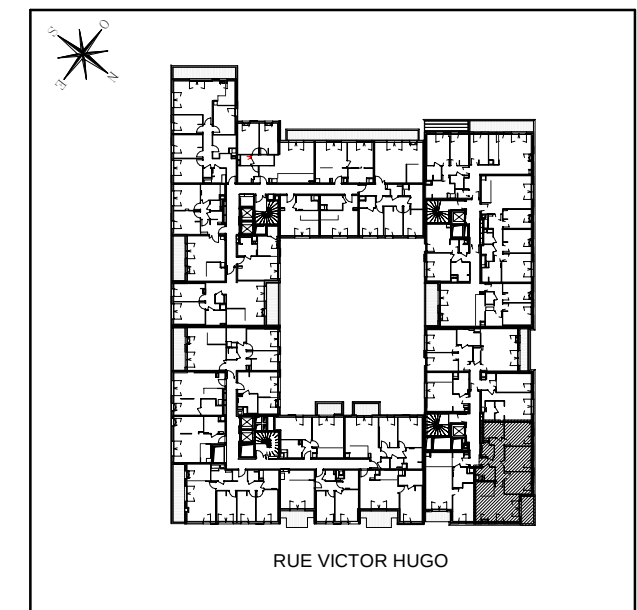


CŒUR DE TOPAZE 1 Appartement de quatre pièces n°H1204 au deuxième étage

ENTREE / DGT	9,7 m²
SEJOUR / CUISINE	26,5 m²
CHAMBRE 1	11,6 m²
CHAMBRE 2	11,0 m²
CHAMBRE 3	10,2 m²
SDB	5,2 m²
SDE	3,5 m²
WC	2,6 m²
SURFACE TOTALE HABITABLE	80,3 m²
TERRASSE	5,5 m²
SURFACE TOTALE PRIVATIVE	85,8 m²

LEGENDE	
	PRISE 16A COMMANDÉE
	PRISE 16A
	PRISE ETANCHE
	PRISE 32A
	PRISE 20A SPECIALISEE (Four, Lave-vaisselle ou Lave-linge)
	PRISE 16A HAUTE
	SORTIE DE FIL EN PLAFOND
	SORTIE DE FIL EN APPLIQUE
	DAAF
	THERMOSTAT
	HABILLAGE FACADE
	ALLEE VITREE
	VOLET ROLLANT MOTORISE
	OSILOO BATTANT
	TRI SELECTIF
	BLOC CUISSON
	FAUX-PLAFOND, SOFFITE
	APPLIQUE EXTERIEURE
	REPORT D'INTERPHONE
	VIDEOPHONE
	PRISE RJ 45
	PRISE TELEVISION COAXIALE
	ROBINET DE PUSAGE
	NOURRICE D'EAU CHAUDE
	SORTIE DE FIL HOTTE
	SPOTS ENCASTRÉS
	SÈCHE-SERVIETTES
	Eaux PLUVIALES
	GARDE-CORPS METALLIQUE
	GARDE-CORPS VITRÉ
	GARDE-CORPS VITRE SÉHIGRAPHIE
	ESPACE TECHNIQUE ÉLECTRIQUE DU LOGT.
	LAVE-LINGE
	LAVE-VAISSELLE
	RÉFRIGÉRATEUR
	RETOMBÉE DE POUTRE

Hauteur sous plafond des pièces principales sauf mention particulière : 2,50m
La hauteur du seuil s'entend hors menuiserie extérieure.

Echelle	0 0,5 1	Date	27/04/2022	Indice : D
---------	---------	------	------------	------------

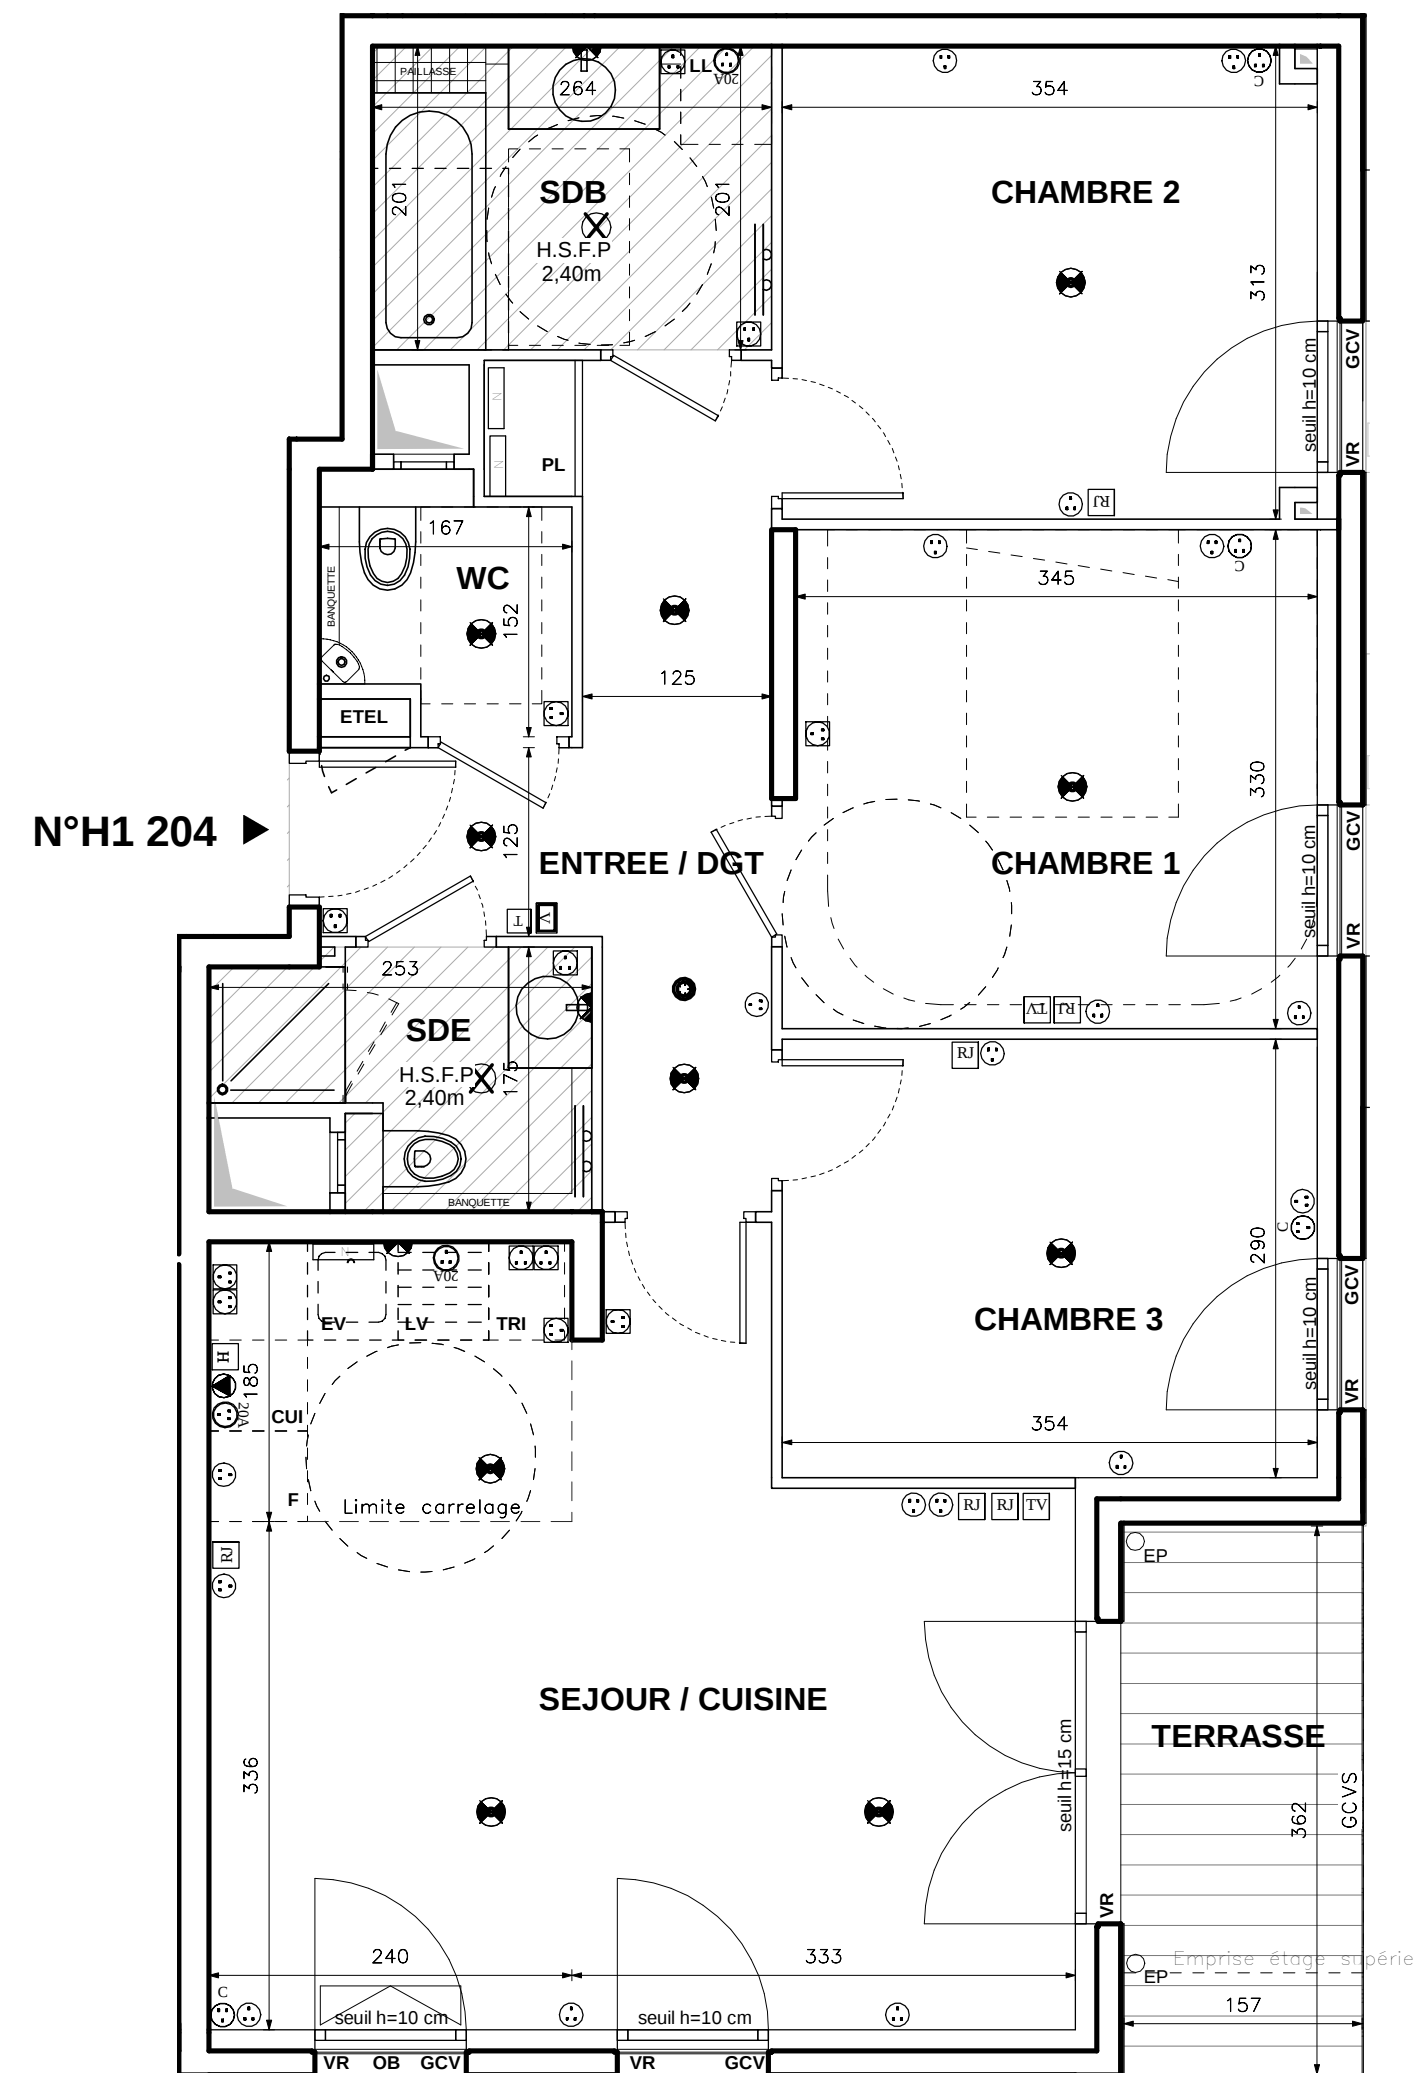

DES MODIFICATIONS SONT SUSCEPTIBLES D'ÊTRE APPORTÉES À CE PLAN EN FONCTION DES NECESSITES TECHNIQUES OU REGLEMENTAIRES DE LA REALISATION, TANT EN CE QUI CONCERNE LES DIMENSIONS LIBRES, QUE L'EQUIPEMENT. LES SURFACES, LES HAUTEURS SOUS PLAFOND AINSI QUE LES HAUTEURS DE SEUILS OU D'ALLEGES INDIQUEES SONT APPROXIMATIVES. LES RETOMBÉES, SOFFITES, FAUX-PLAFONDS, TRAPPES DE VISITES, AINSI QUE L'EMPLACEMENT DES DESCENTES D'EAUX PLUVIALES, DES EQUIPEMENTS SANITAIRES NE SONT PAS TOUS FIGURÉS OU LE SONT À TITRE INDICATIF.

COGEDIM