


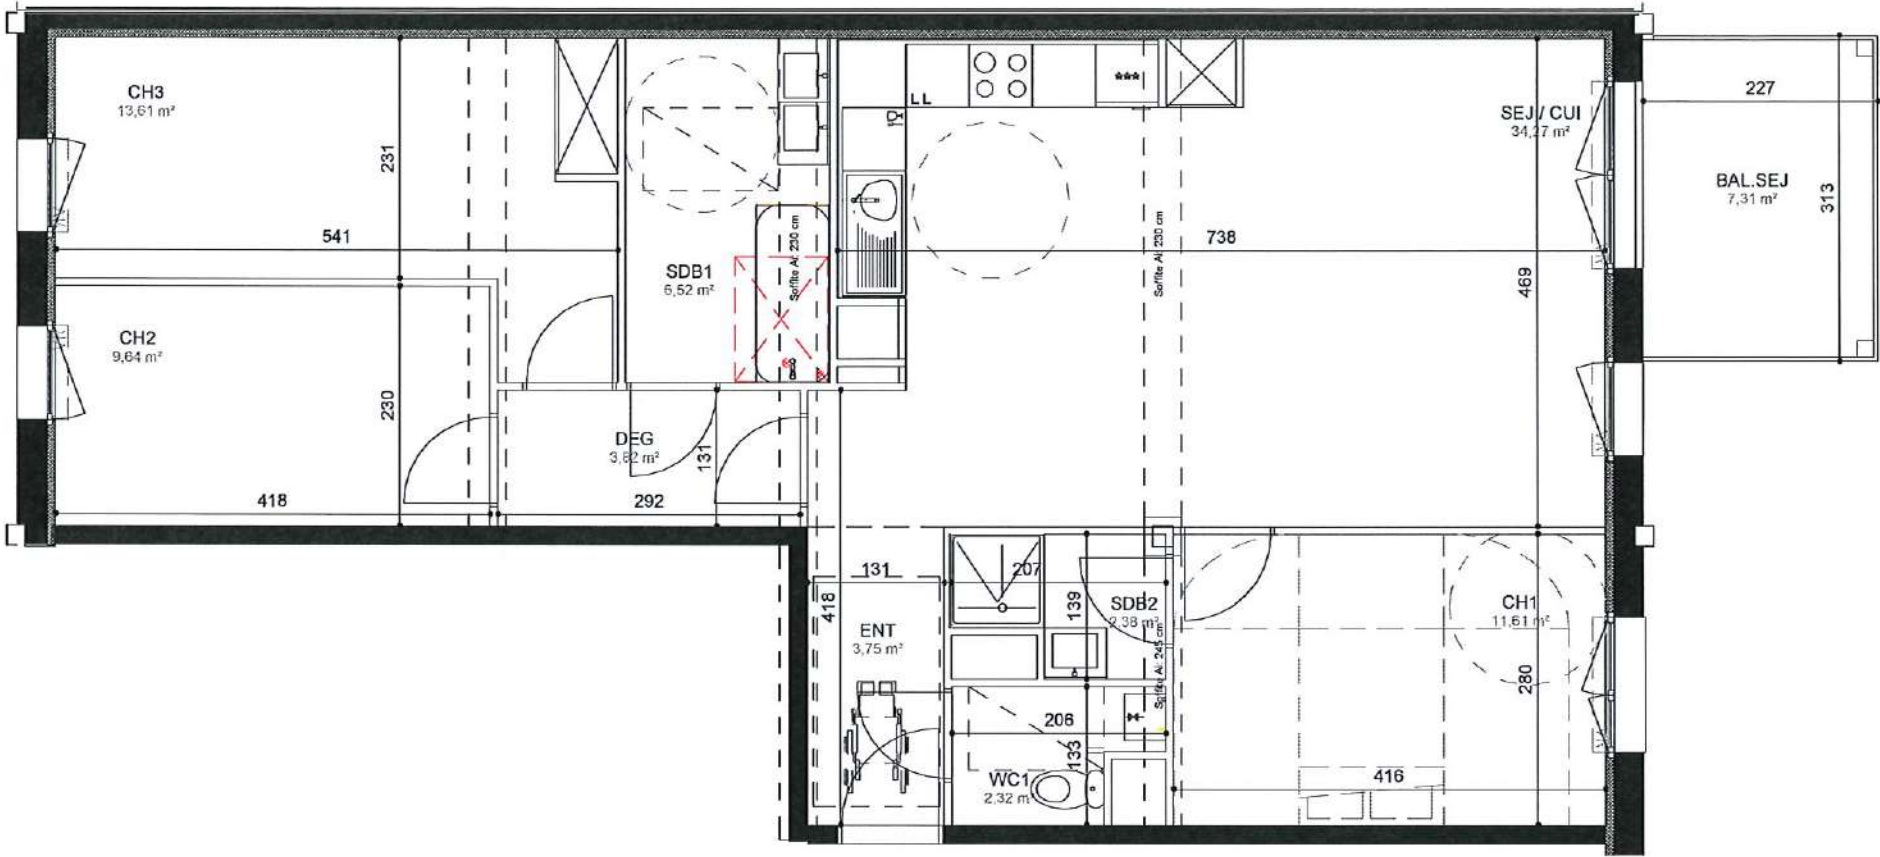

[Handwritten signature]

Pièce	SHAB (m²)	Surface annexe (m²)
Sej/cuisine	34,27	
Entrée	3,75	
Dégagement	3,82	
Chambre 1	11,61	
Chambre 2	9,64	
Chambre 3	13,61	
Salle de bain 1	6,52	
Salle de bain 2	2,38	
WC	2,32	
Balcon		7,31
TOTAL	87,91	7,31

95,22

Le 05 avril 2022
Rémy DELECOURT

[Handwritten signature]

AFFAIRE

Quai 22 - Lot E



Rue Sadi Carnot - 59350
Saint-André-Lez-Lille

MAITRE D'OUVRAGE

LINKCITY
1 avenue de l'Horizon
59651 Villeneuve-d'Ascq
Tel : 03.57.63.41.22

ARCHITECTES

sam banchet
studio d'archi-lecture
SAM BANCHET
19bis rue Nicolas Leblanc
59000 LILLE
Tel : 03.59.54.76.50

tandem
ARCHITECTURES PLUS URBAINES
TANDEM +
46 rue de Valenciennes
59000 LILLE
Tel : 03.20.55.03.33

TITRE

Plan de vente A203 - T4

ECHELLE
1 : 50

DATE
03/14/22

Ce document est la propriété intellectuelle de Bouygues Construction. toute reproduction est interdite sans un accord écrit