


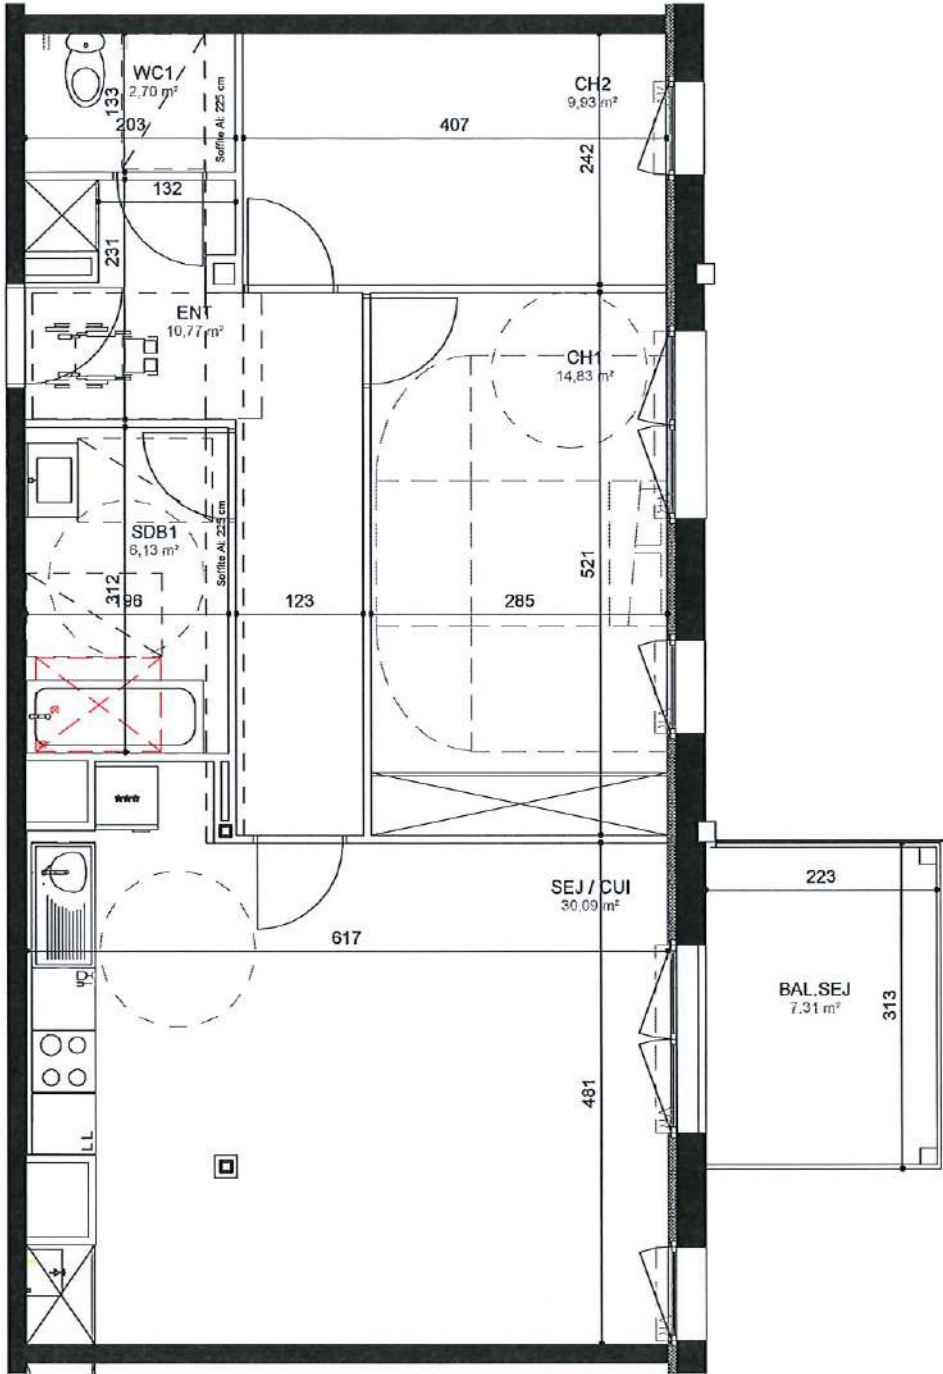

Pièce	SHAB (m²)	Surface annexe (m²)
Sej/cuisine	30,09	
Entrée	10,77	
Chambre 1	14,83	
Chambre 2	9,93	
Salle de bain	6,13	
WC	2,7	
Balcon		7,31
TOTAL	74,46	7,31

81,77

Le 05 avril 2022
Rémy DELECOURT

AFFAIRE

Quai 22 - Lot E



Rue Sadi Carnot - 59350
Saint-André-Lez-Lille

MAITRE D'OUVRAGE

LINKCITY
1 avenue de l'Horizon
59651 Villeneuve-d'Ascq
Tel : 03.57.63.41.22

ARCHITECTES

sam banchet
studio d'archi-
-teature
SAM BANCHET
19bis rue Nicolas Leblanc
59000 LILLE
Tel : 03.59.54.76.50

tandem
ARCHITECTURE PLUS VERTICALE
TANDEM +
46 rue de Valenciennes
59000 LILLE
Tel : 03.20.55.03.33

TITRE

Plan de vente A205 - T3

ECHELLE 1 : 50
DATE 03/14/22

Ce document est la propriété intellectuelle de Bouygues Construction, toute reproduction est interdite sans un accord écrit