


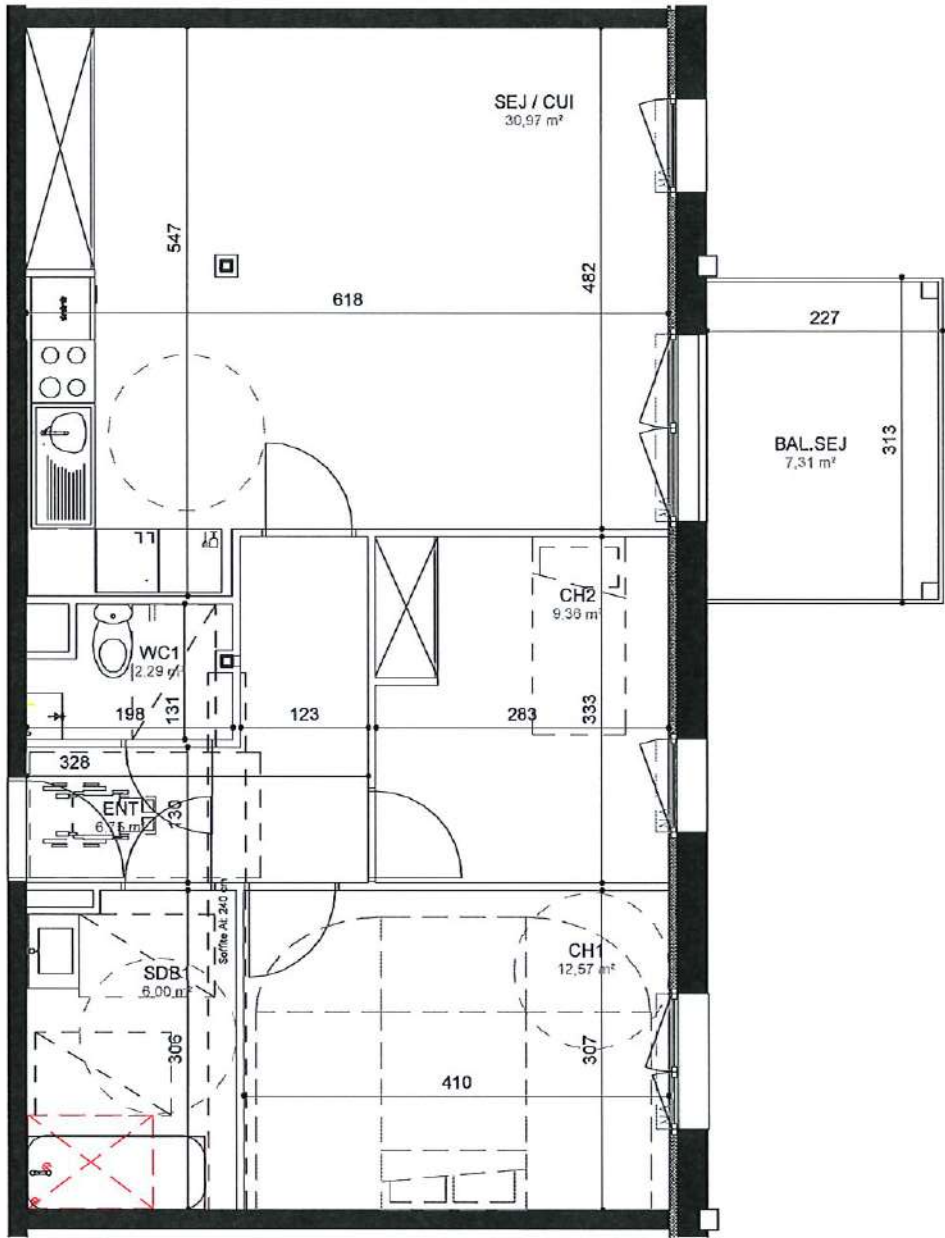

[Handwritten signature]

Le 05 avril 2022
Rémy DELECOURT

[Handwritten signature]

AFFAIRE

Quai 22 - Lot E



Rue Sadi Carnot - 59350
Saint-André-Lez-Lille

MAITRE D'OUVRAGE

LINKCITY
1 avenue de l'Horizon
59651 Villeneuve-d'Ascq
Tel : 03.57.63.41.22

ARCHITECTES

sam
banchet
studio
d'archi-
tecture

tandem
ARCHITECTURE PLUS URBAINES

SAM BANCHET
19bis rue Nicolas Leblanc
59000 LILLE
Tel : 03.59.54.76.50

TANDEM +
46 rue de Valenciennes
59000 LILLE
Tel : 03.20.55.03.33

TITRE

Plan de vente A206 - T3

ECHELLE
1 : 50

DATE
03/14/22

Pièce	SHAB (m²)	Surface annexe (m²)
Sej/cuisine	30,97	
Entrée	6,75	
Chambre 1	12,57	
Chambre 2	9,38	
Salle de bain	6	
WC	2,29	
Balcon		7,31
TOTAL	67,93	7,31

75,24

Ce document est la propriété intellectuelle de Bouygues Construction, toute reproduction est interdite sans un accord écrit