


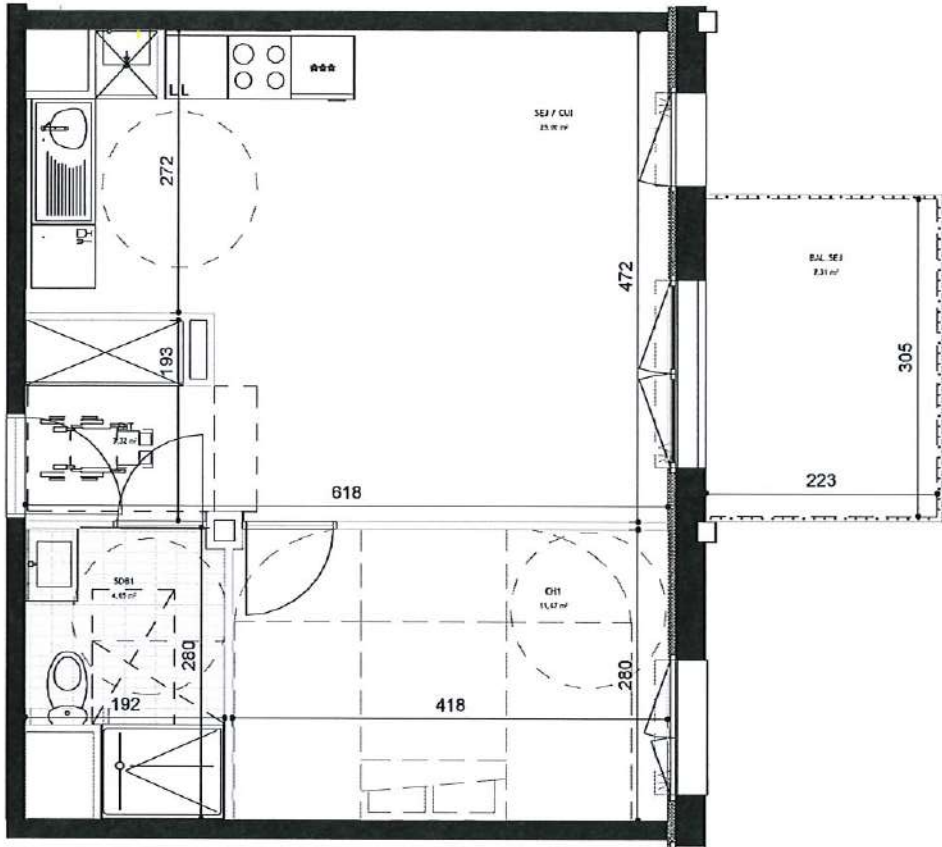

Pièce	SHAB (m²)	Surface annexe (m²)
Sej/cuisine	25	
Entrée	3,32	
Chambre 1	11,67	
Salle de bain	4,65	
Balcon		7,31
TOTAL	44,63	7,31

51,94

Le 05 avril 2022
Rémy DELECOURT

AFFAIRE

Quai 22 - Lot E



Rue Sadi Carnot - 59350
Saint-André-Lez-Lille

MAITRE D'OUVRAGE

LINKCITY
1 avenue de l'Horizon
59651 Villeneuve-d'Ascq
Tel : 03.67.63.41.22

ARCHITECTES

sam
banchet
studio
d'archi-
-lecture

tandem
ARCHITECTURE PLUS ORGANISME

SAM BANCHET
19bis rue Nicolas Leblanc
59000 LILLE
Tel : 03.59.54.76.50

TANDEM +
46 rue de Valenciennes
59000 LILLE
Tel : 03.20.55.03.33

TITRE

Plan de vente A307 - T2

ECHELLE
1 : 50

DATE
04/04/22

Ce document est la propriété intellectuelle de Bouygues Construction, toute reproduction est interdite sans un accord écrit