


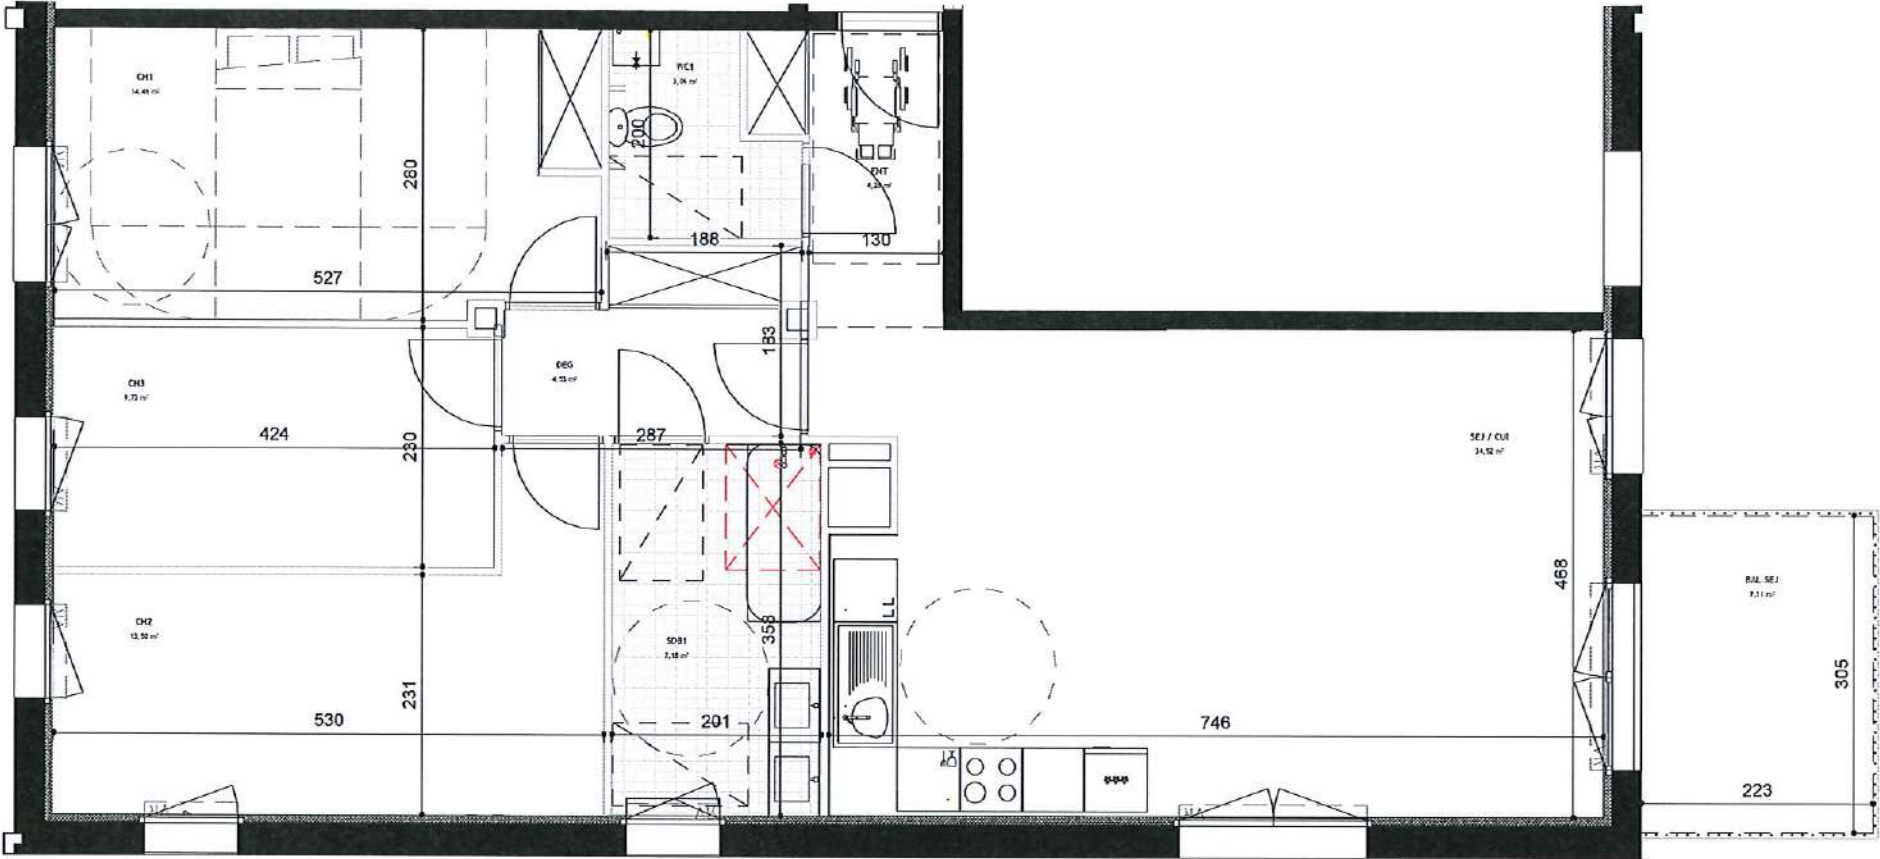

Pièce	SHAB (m²)	Surface annexe (m²)
Sej/cuisine	34,52	
Entrée	4,26	
Dégagement	4,53	
Chambre 1	14,46	
Chambre 2	13,5	
Chambre 3	9,73	
Salle de bain 1	7,18	
WC	3,08	
Balcon		7,31
TOTAL	91,24	7,31

98,55

Le 05 avril 2022
Rémy DELECOURT

AFFAIRE

Quai 22 - Lot E



Rue Sadi Carnot - 59350
Saint-André-Lez-Lille

MAITRE D'OUVRAGE

LINKCITY
1 avenue de l'Horizon
59651 Villeneuve-d'Ascq
Tel : 03.57.63.41.22

ARCHITECTES

sam banchet
studio d'archi-lecture
SAM BANCHET
19bis rue Nicolas Leblanc
59000 LILLE
Tel : 03.59.54.76.50

tandem
ARCHITECTURE PLUS GRANDS
TANDEM +
46 rue de Valenciennes
59000 LILLE
Tel : 03.20.55.03.33

TITRE

Plan de vente A308 - T4

ECHELLE 1 : 50
DATE 04/04/22

Co document est la propriété intellectuelle de Bouygues Construction, toute reproduction est interdite sans un accord écrit