


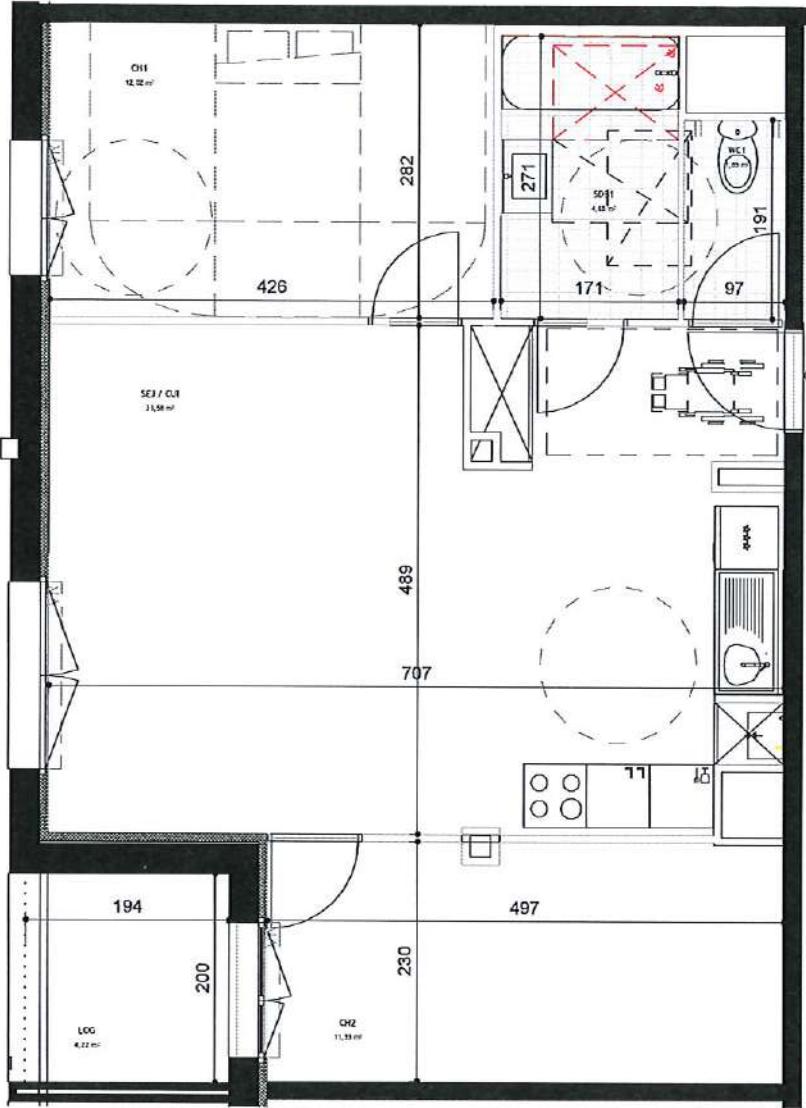

Pièce	SHAB (m²)	Surface annexe (m²)
Sej/cuisine	33,58	
Chambre 1	12,02	
Chambre 2	11,33	
Salle de bain	4,65	
WC	1,85	
Loggia		4,22
TOTAL	63,43	4,22

67,65

Le 05 avril 2022
Rémy DELECOURT

AFFAIRE

Quai 22 - Lot E



Rue Sadi Carnot - 59350
Saint-André-Lez-Lille

MAITRE D'OUVRAGE

LINKCITY

1 avenue de l'Horizon
59651 Villeneuve-d'Ascq

Tel : 03.57.63.41.22

ARCHITECTES

sam
banchet

studio
d'archi-
-lecture

tandem
ARCHITECTURE PLUS URBAINES

SAM BANCHET
19bis rue Nicolas Leblanc
59000 LILLE

Tel : 03.59.54.76.50

TANDEM +
46 rue de Valenciennes
59000 LILLE

Tel : 03.20.55.03.33

TITRE

Plan de vente A310 - T3

ECHELLE

1 : 50

DATE

04/04/22

Co document est la propriété intellectuelle de Bouygues Construction, toute reproduction est interdite sans un accord écrit