

**T2 - R+3**

**A305**


**SURFACES HABITABLES**

|                |                      |
|----------------|----------------------|
| Entrée         | 3,71 m <sup>2</sup>  |
| Séjour/cuisine | 20,06 m <sup>2</sup> |
| Chambre        | 11,70 m <sup>2</sup> |
| Salle d'eau/WC | 5,58 m <sup>2</sup>  |
|                |                      |
|                |                      |
**TOTAL HABITABLE** 41,05 m<sup>2</sup>


**SURFACES ANNEXES**

|        |                     |
|--------|---------------------|
| Balcon | 6,50 m <sup>2</sup> |
|        |                     |

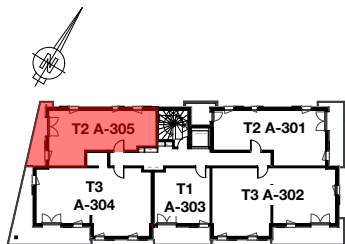

**Bâtiment A**

CE PLAN PEUT ETRE SUJET A DE LÉGERES MODIFICATION (DE COTES, DE SURFACES, DE CONFIGURATION ET D'IMPLANTATION DES APPAREILS SANITAIRES) POUR DES RAISONS TECHNIQUES OU ARCHITECTURALES.  
L'ENSEMBLE DES SOFFITES, RETOMBÉES DE POUTRES ET VOILETS ROULANTS NE PEUVENT PAS ETRE INDIQUEES SUR LES PLANS.  
UNE TOLERANCE DES COTES EST ADMISES SUIVANT DE CODE CIVIL.  
LE MOBILIER ET LA VEGETATION SONT REPRESENTES A TITRE INDICATIF.

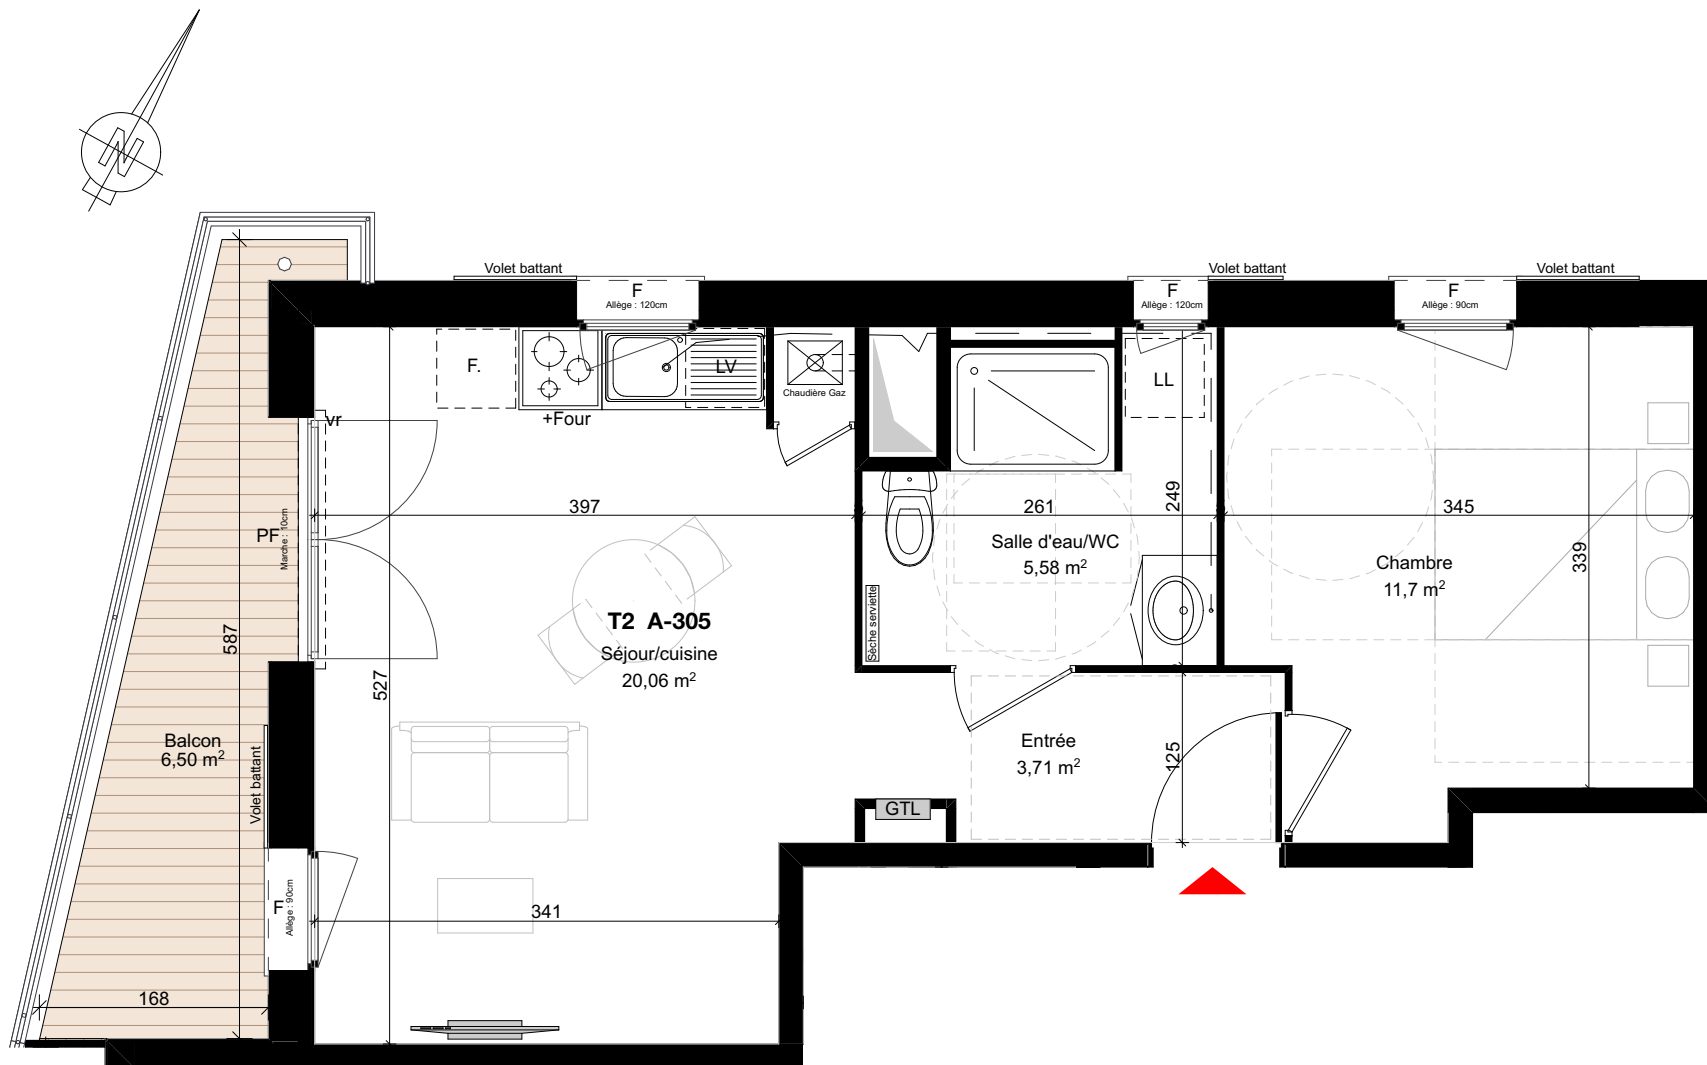

Le 10 avril 2025

