

T2 - RDC

C004


SURFACES HABITABLES

Entrée	4,51 m ²
Séjour/ cuisine	19,46 m ²
Chambre	13,66 m ²
Salle d'eau + WC	6,08 m ²

TOTAL HABITABLE 43,71 m²



SURFACES ANNEXES

Balcon	5,60 m ²

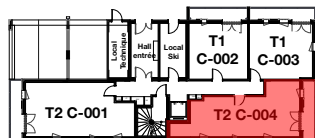

Bâtiment C

CE PLAN PEUT ETRE SUJET A DE LÉGERES MODIFICATION (DE COTES, DE SURFACES, DE CONFIGURATION ET D'IMPLANTATION DES APPAREILS SANITAIRES) POUR DES RAISONS TECHNIQUES OU ARCHITECTURALES.
L'ENSEMBLE DES SOFFITES, RETOMBÉES DE POUTRES ET VOLETS ROULANTS NE PEUVENT PAS ETRE INDIQUEES SUR LES PLANS.
UNE TOLERANCE DES COTES EST ADMISES SUIVANT DE CODE CIVIL.
LE MOBILIER ET LA VEGETATION SONT REPRESENTES A TITRE INDICATIF.

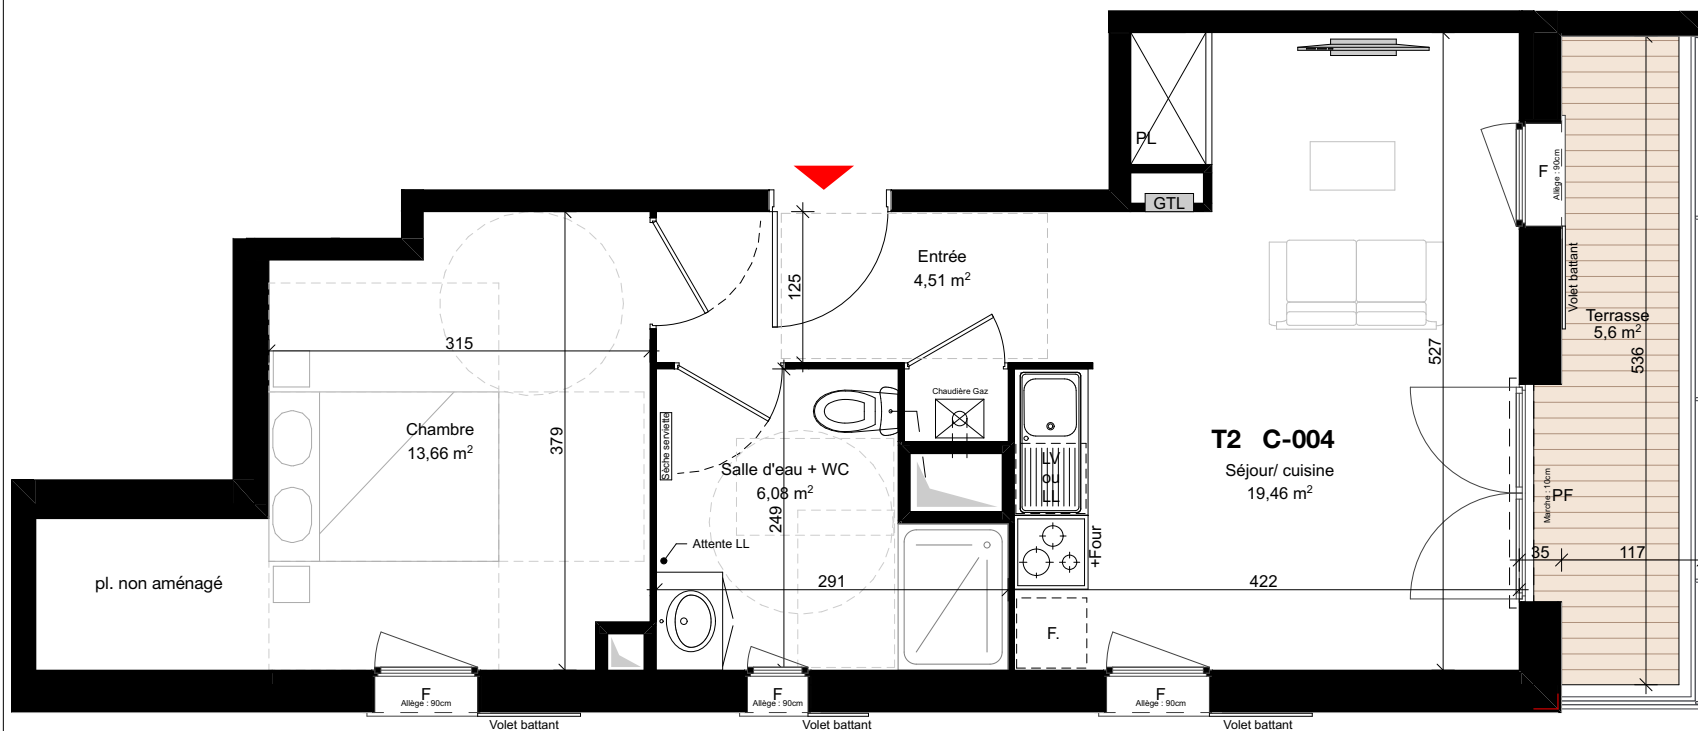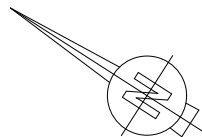

Le 10 avril 2025

