

T2 - R+3

C301


SURFACES HABITABLES

Entrée	4,47 m ²
Séjour/ cuisine	19,46 m ²
Chambre	11,21 m ²
Salle d'eau + WC	5,73 m ²



TOTAL HABITABLE	40,87 m²

SURFACES ANNEXES

Balcon	9,53 m ²
--------	---------------------

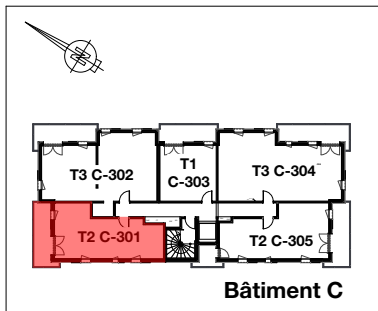

CE PLAN PEUT ETRE SUJET A DE LÉGERES MODIFICATION (DE COTES, DE SURFACES, DE CONFIGURATION ET D'IMPLANTATION DES APPAREILS SANITAIRES) POUR DES RAISON TECHNIQUES OU ARCHITECTURALES. L'ENSEMBLE DES SOFFITES, RETOMBÉES DE POUTRES ET VOLETS ROULANTS NE PEUVENT PAS ETRE INDIQUEES SUR LES PLANS. UNE TOLERANCE DES COTES EST ADMISES SUIVANT DE CODE CIVIL. LE MOBILIER ET LA VEGETATION SONT REPRESENTES A TITRE INDICATIF.

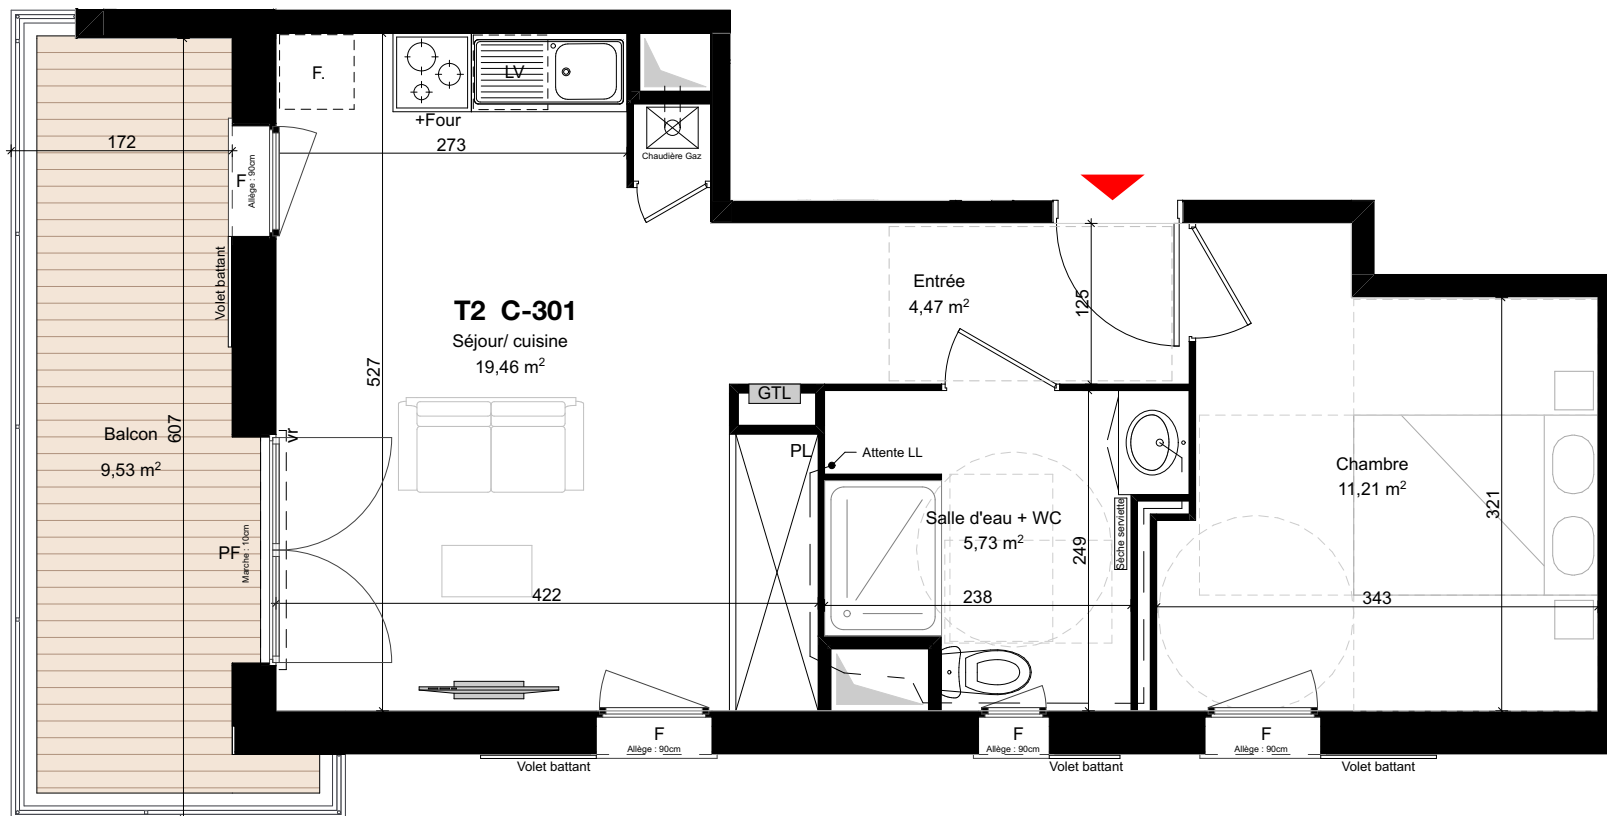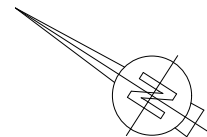

Le 10 avril 2025

