

Nationale 20, Route du Pont d'Espagne
09110 Ax-les-Thermes

SARL AQUIPIERRE
5, rue Lafayette - 33000 BORDEAUX



T2 - R+4

C405


SURFACES HABITABLES

Entrée	4,26 m ²
Séjour/ cuisine	22,41 m ²
Chambre	11,36 m ²
Salle d'eau + WC	6,08 m ²

TOTAL HABITABLE 44,11 m²



SURFACES ANNEXES

Balcon 1	9,13 m ²
Balcon 2	3,19 m ²

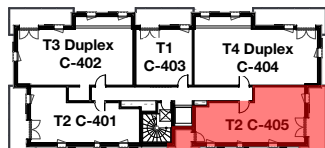

Bâtiment C

CE PLAN PEUT ETRE SUJET A DE LÉGERES MODIFICATION (DE COTES, DE SURFACES, DE CONFIGURATION ET D'IMPLANTATION DES APPAREILS SANITAIRES) POUR DES RAISONS TECHNIQUES OU ARCHITECTURALES.
L'ENSEMBLE DES SOFFITES, RETOMBÉES DE POUTRES ET VOILETS ROULANTS NE PEUVENT PAS ETRE INDIQUEES SUR LES PLANS.
UNE TOLERANCE DES COTES EST ADMISES SUIVANT DE CODE CIVIL.
LE MOBILIER ET LA VEGETATION SONT REPRESENTES A TITRE INDICATIF.

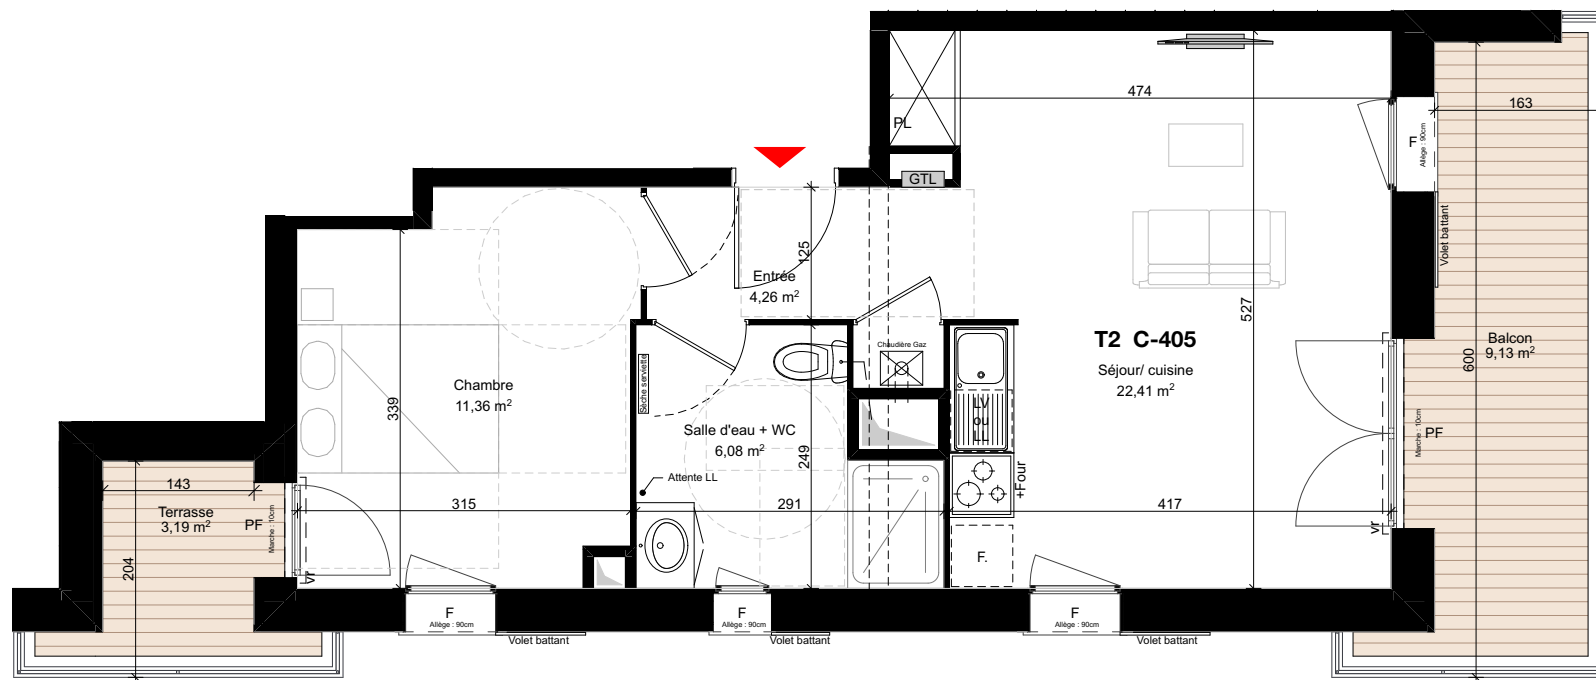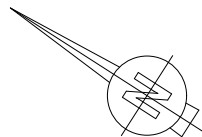

Le 10 avril 2025

