


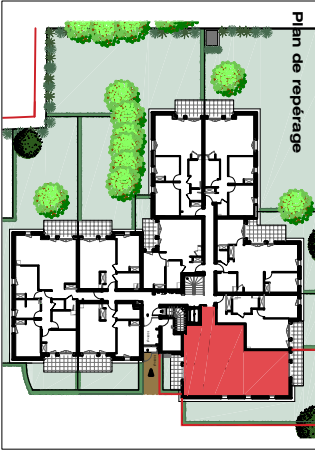

LOGEMENT B-006		RDC	4 PIECES
PIECES		SURFACE	
Entrée		5,75 m²	
Séjour / Cuisine		33,15 m²	
Dégauchement 1		6,00 m²	
Dégauchement 2		3,10 m²	
Chambre 1		10,55 m²	
Chambre 2		10,90 m²	
Chambre 3		9,85 m²	
SDBWC		7,30 m²	
SDE		2,05 m²	
WC		1,40 m²	
TOTAL SURFACES HABITABLES		90,05 m²	
Terrasse 1 / Terrasse 2		6,20 m² / 6,20m²	

Plan conforme à la réglementation PMR

TOTAL SURFACES JARDINS 80,70 m²

LEGENDE


	Sortir aux plafond 2,30m ht		Pompe à chaleur
	Gaine électrique		Placard aménagé
	Secré-serviettes		Gaine technique
	Radiateur		Point lumineux
	Ballon thermodynamique		Robinet de puisage
	Retenue de poutre		Dalles sur plots
	Porte-entrée		Descente EP
	VR		Volet roulant
	PV		Parc-vue
	F		Garde Corps

CUI	Cuisson	LV	Lave Vaisselle
R	Réfrigérateur	LL	Lave Linge

NOTA : La surface habitable des placards est incluse dans celle des pièces attenantes

0 1 2 3m

INDICE : E Date : 03/07/2026

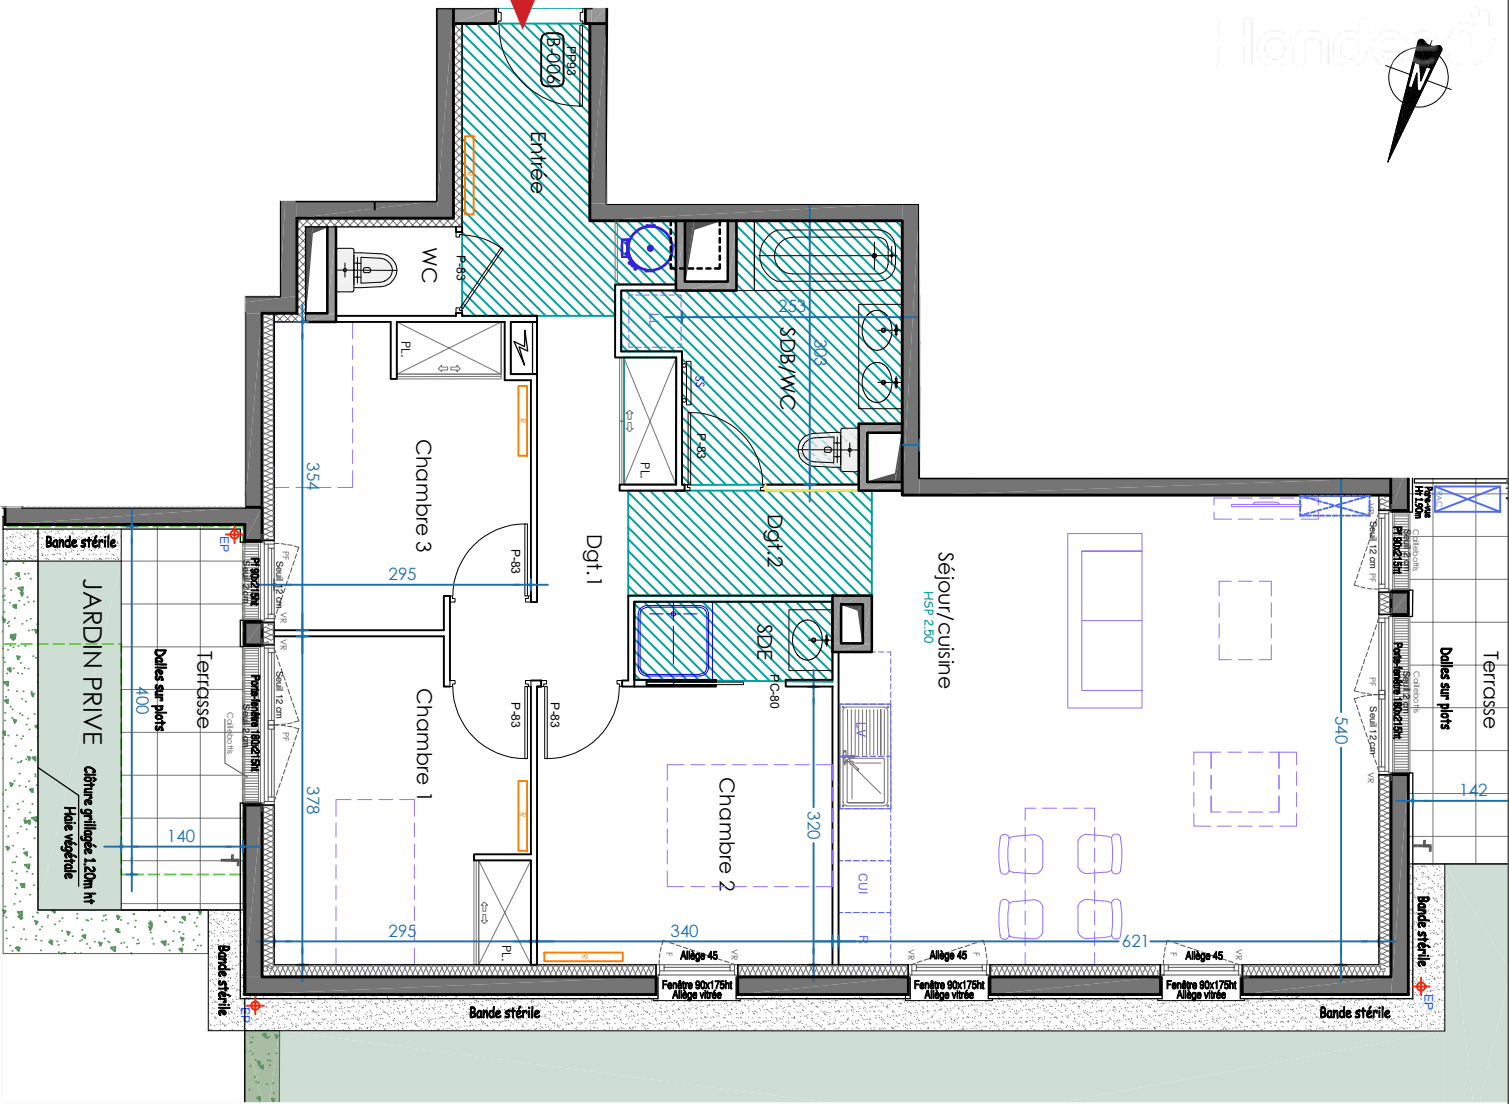

Le présent document exprime le principe d'aménagement et les dispositions générales de l'appartement. Des modifications sont susceptibles d'être apportées à ce plan en fonction des nécessités techniques, administratives, commerciales ou réglementaires de la réalisation, tant en ce qui concerne les dimensions libres que les équipements et réseaux divers. Les relobées de poutres, faux équipements sont figurés à titre indicatif.