


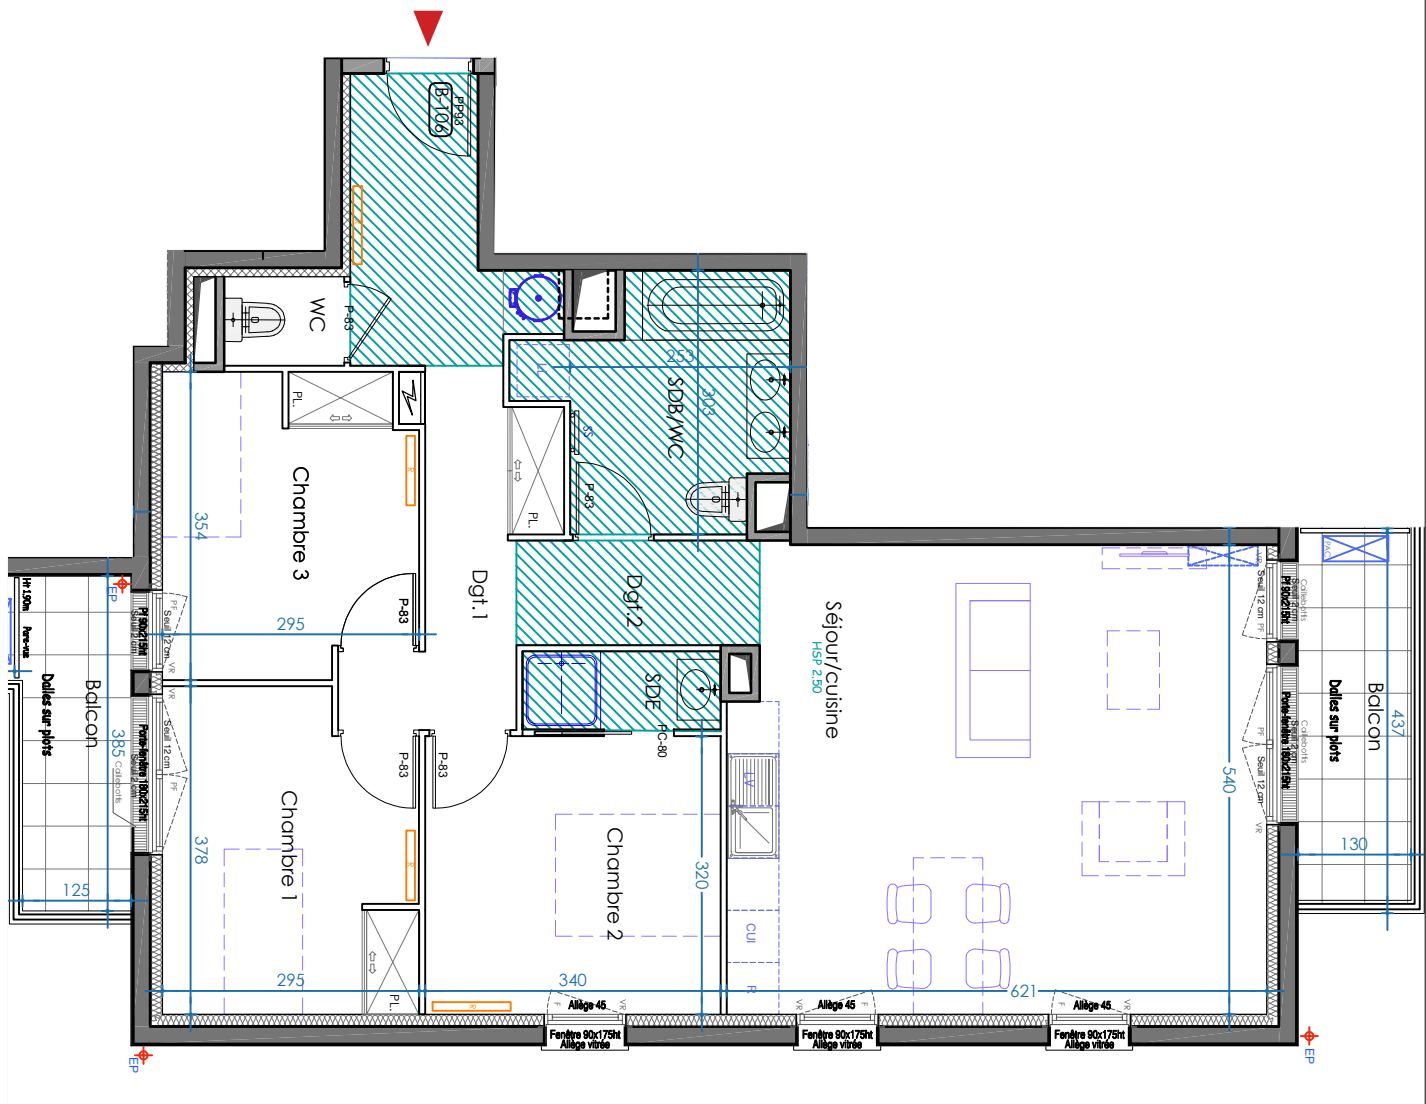


Le présent document exprime le principe d'aménagement et les dispositions générales de l'appartement. Des modifications sont susceptibles d'être apportées à ce plan en fonction des nécessités techniques, administratives, commerciales ou réglementaires de la réalisation, tant en ce qui concerne les dimensions libres que les équipements et réseaux divers. Les retombées de poutres, faux plafonds, gaines techniques, ainsi que l'emplacement des équipements sont figurés à titre indicatif.

SCCV LES RESIDENCES RIVES DYVETTES  
64 LOGEMENTS COLLECTIFS  
39-41 Rue de Dampierre - 78 460 CHEVREUSE



Plan de repérage

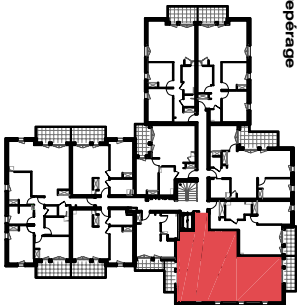

| LOGEMENT B-106            |  | R + 1            | 4 PIECES |
|---------------------------|--|------------------|----------|
| PIECES                    |  | SURFACE          |          |
| Entrée                    |  | 5,75 m²          |          |
| Séjour / Cuisine          |  | 33,15 m²         |          |
| Dégagement 1              |  | 6,00 m²          |          |
| Dégagement 2              |  | 3,10 m²          |          |
| Chambre 1                 |  | 10,55 m²         |          |
| Chambre 2                 |  | 10,90 m²         |          |
| Chambre 3                 |  | 9,85 m²          |          |
| SDB/WC                    |  | 7,30 m²          |          |
| SDE                       |  | 2,05 m²          |          |
| WC                        |  | 1,40 m²          |          |
| TOTAL SURFACES HABITABLES |  | 90,05 m²         |          |
| Balcon 1 / Balcon 2       |  | 5,50 m² / 4,80m² |          |

Plan conforme à la réglementation PMR

| LEGENDE |                               |  |                    |
|---------|-------------------------------|--|--------------------|
|         | Pompe à chaudière             |  | Placard aménagé    |
|         | Sortier aux plafonds 2,30m ht |  | Gaine technique    |
|         | Tableau électrique            |  | Point lumineux     |
|         | Secteur-services              |  | Robinet de puisage |
|         | Radiateur                     |  | Dalles sur plots   |
|         | Ballon thermodynamique        |  | Descente EP        |
|         | Retombée de poutre            |  | Escalier EP        |
|         | Porte-voiture                 |  | Parc-vue           |
|         | Fenêtre                       |  | GC                 |
|         | Cuisson                       |  | Garde Corps        |
|         | R                             |  |                    |
|         | Refrigerateur                 |  |                    |
|         | LL                            |  |                    |
|         | Lave Linge                    |  |                    |

NOTA : La surface habitable des placards est incluse dans celle des pièces attenantes

0 1 2 3m

INDICE : D Date : 28/05/2026