


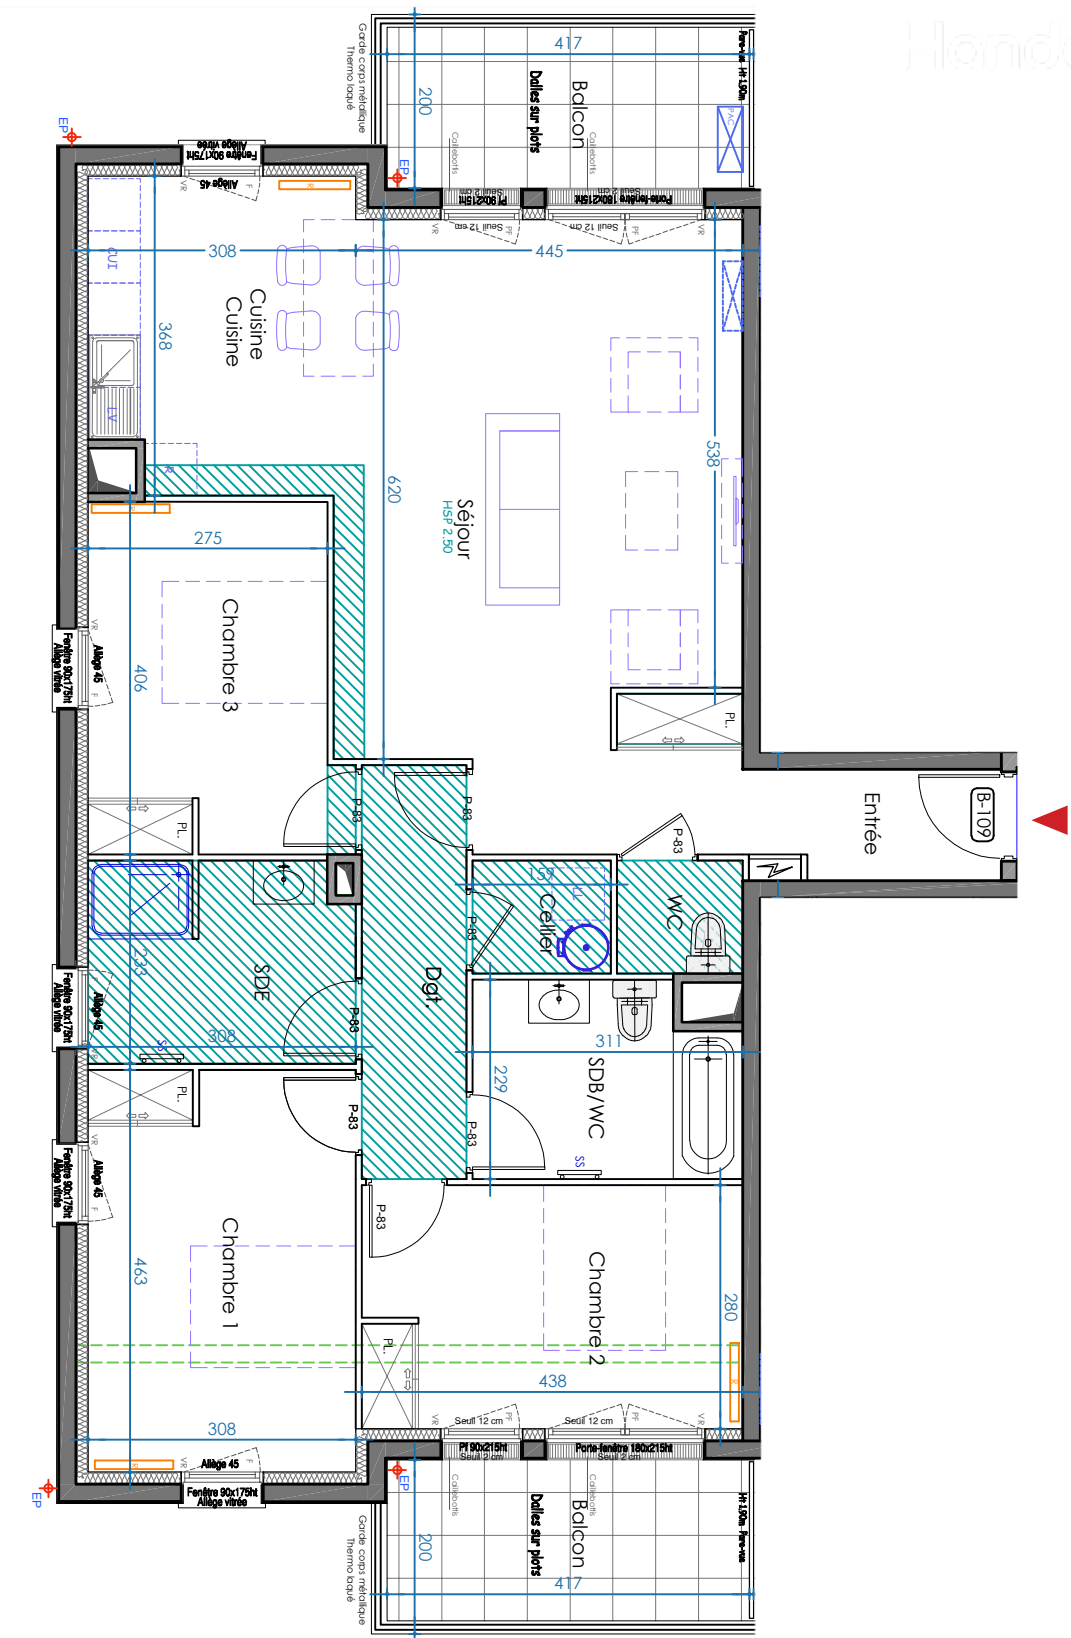

Plan de repérage

LOGEMENT B-109	R+1	4 PIECES
--------------------------	------------	-----------------

PIECES	SURFACE
Entrée	6.30 m²
Séjour	29.75 m²
Cuisine	10.10 m²
Dégarrement	5.70 m²
Chambre 1	14.20 m²
Chambre 2	12.20 m²
Chambre 3	11.45 m²
SDB/WC	6.65 m²
SDE	6.90 m²
WC	1.90 m²
Cellier	2.05 m²
TOTAL SURFACES HABITABLES	107.20 m²
Balcon 1 / Balcon 2	7.50 m² / 7.50 m²

	Scaliflex [®] plafond 2,50m ht
	Tableau électrique
	Sèche-serviettes
	Radiateur
	Ballon thermodynamique
	Ratiboire de poêle
	Placard aménagé
	Gaine technique
	Point lumineux
	Robinet de pulsage
	Dalles sur plots
	Desserte EP

NOTA : La surface habitable des placards est incluse dans celle des pièces attenantes

INDICE : D **Date : 28/05/2026**