


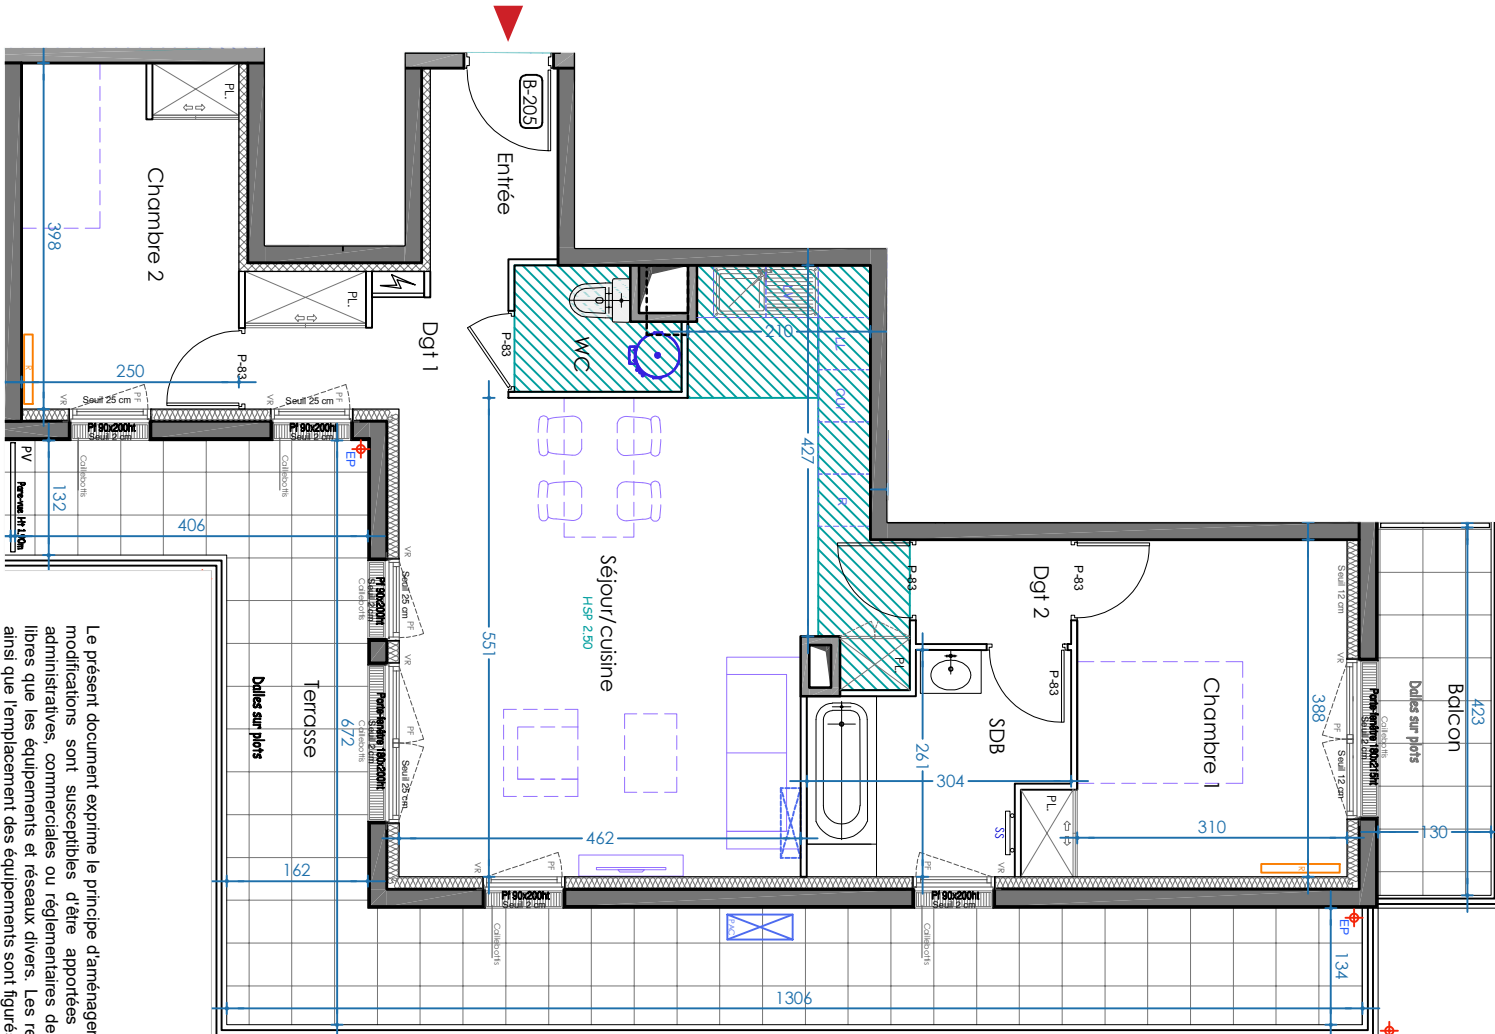


Le présent document exprime le principe d'aménagement et les dispositions générales de l'appartement. Des modifications sont susceptibles d'être apportées à ce plan en fonction des nécessités techniques, administratives, commerciales ou réglementaires de la réalisation, tant en ce qui concerne les dimensions libres que les équipements et réseaux divers. Les retombées de poutres, faux plafonds, gaines techniques, ainsi que l'emplacement des équipements sont figurés à titre indicatif.

SCCV LES RESIDENCES RIVES DYVETTES
64 LOGEMENTS COLLECTIFS
39-41 Rue de Dampierre - 78 460 CHEVREUSE



Plan de repérage

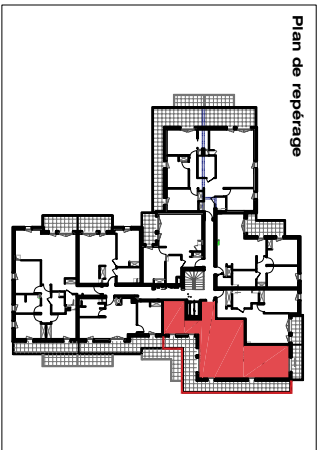

LOGEMENT B-205		Attique	3 PIECES
PIECES		SURFACE	
Entrée		3.20 m²	
Séjour / Cuisine		31.80 m²	
Dégagement 1		4.55 m²	
Dégagement 2		2.15 m²	
Chambre 1		12.65 m²	
Chambre 2		10.00 m²	
SDB		6.55 m²	
WC		2.30 m²	
TOTAL SURFACES HABITABLES		73.20 m²	
Terrasse / Balcon		29.40 m² / 5.50m³	

Plan conforme à la réglementation PMR

LEGENDE	
	Sortier aux plafond 2.30m ht
	Tableau électrique
	Secteur-serviettes
	Radiateur
	Ballon thermodynamique
	Retombées de poutre
	Porte-entrée
	VR
	Volet roulant
	PV
	Parc-vue
	F
	LL
	Lave Vaisselle
	R
	Réfrigérateur
	LL
	Lave Linge

NOTA : La surface habitable des placards est incluse dans celle des pièces attenantes

INDICE : D Date : 28/05/2026