




50 RUE DE JOINVILLE
FONTENAY-SOUS-BOIS

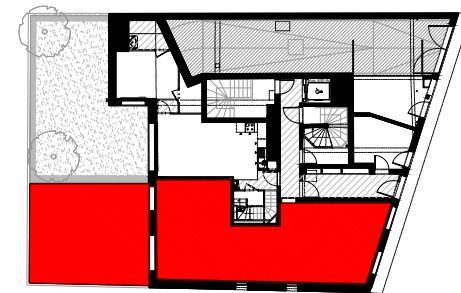

LOGEMENT 01

RDC

4P




Entrée	5.13 m ²
Séjour - Cuisine	28.25 m ²
Chambre 1	11.20 m ²
Chambre 2	10.64 m ²
Chambre 3	11.50 m ²
Sde	2.77 m ²
Sde	3.63 m ²
Wc	2.35 m ²
TOTAL Surfaces habitables	73.12 m ²
Jardin	52.63 m ²
TOTAL Surfaces annexes	52.63 m ²

DATE : 14/11/2025

INDICE 2

LEGENDE

PF	Porte-fenêtre
F	Fenêtre
VR	Violet roulant
GC	Garde corps
HS	Hauteur sous (plafond/Soffite)
	Soffite/Faux-plafond
	Retombée de poutre

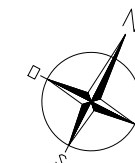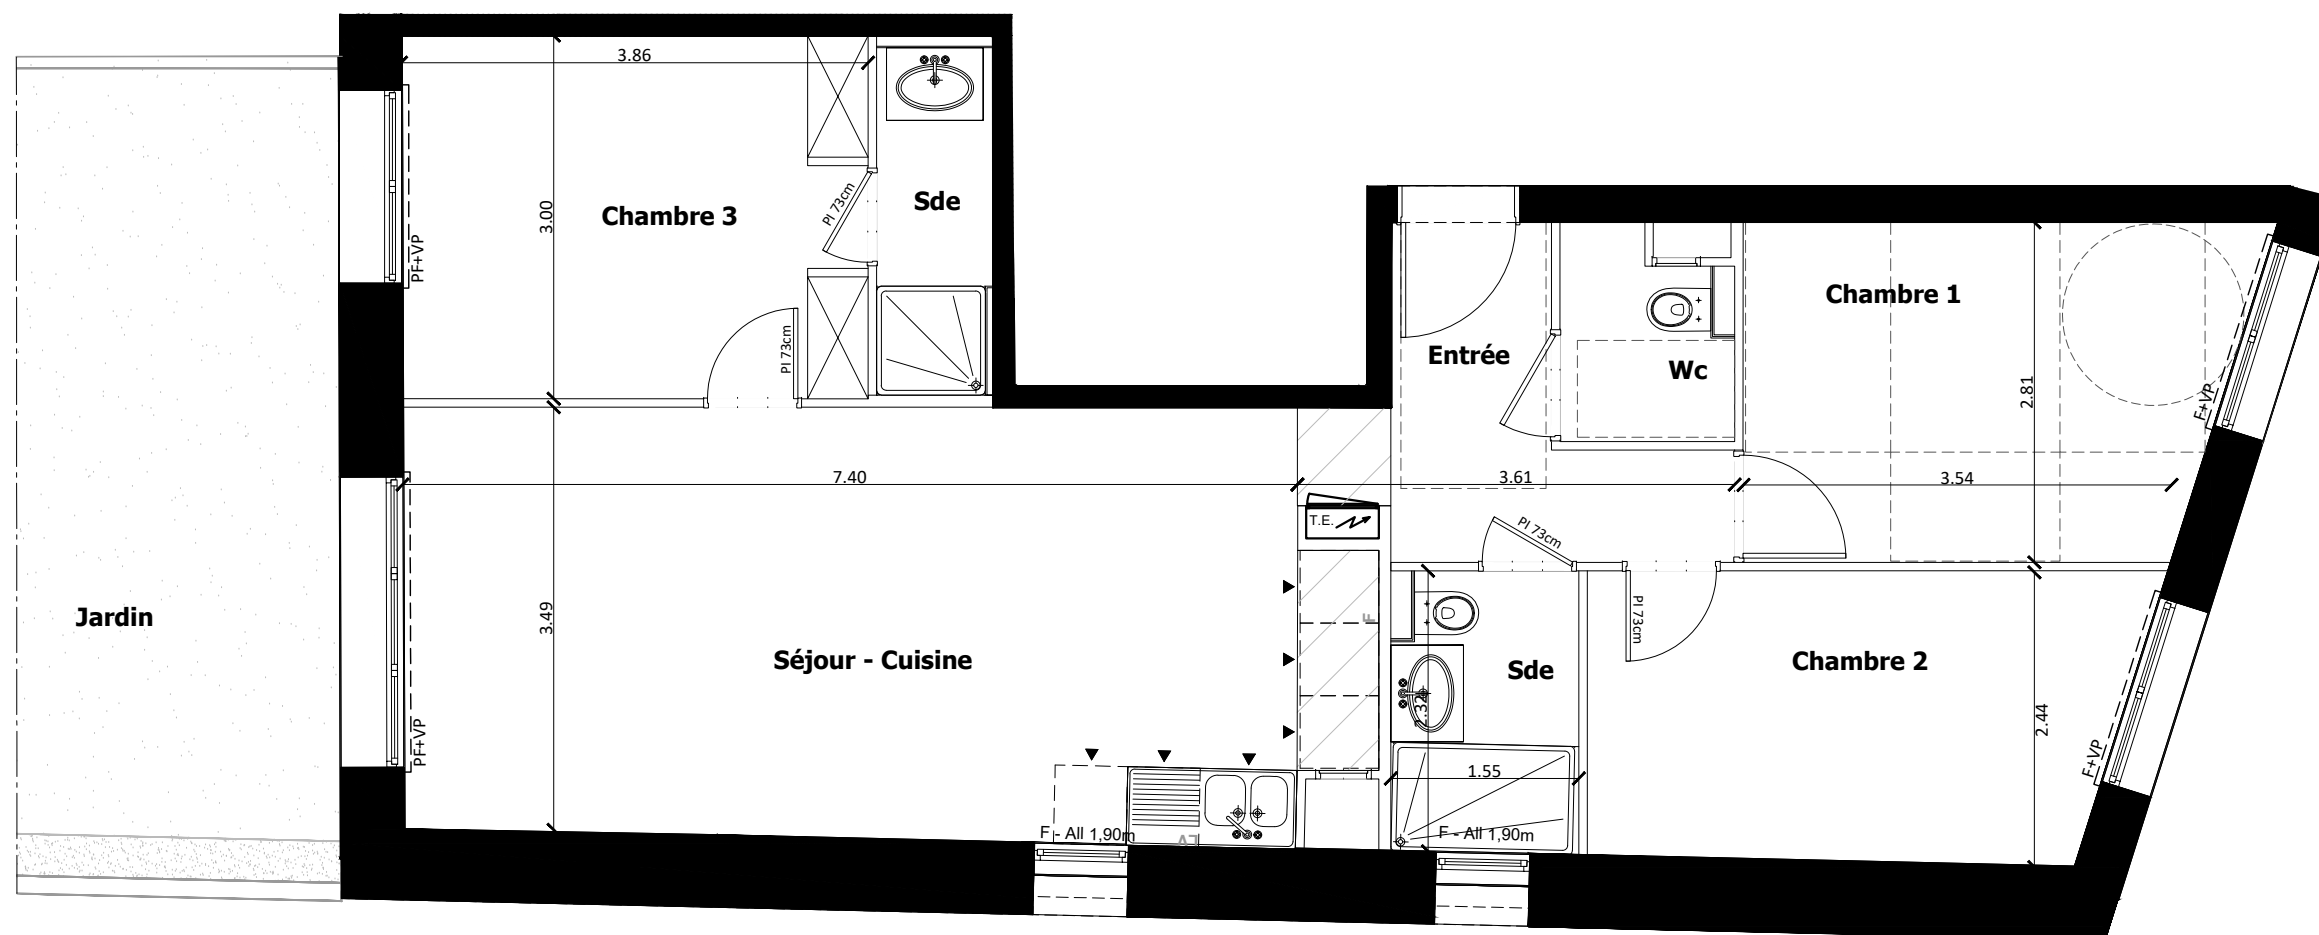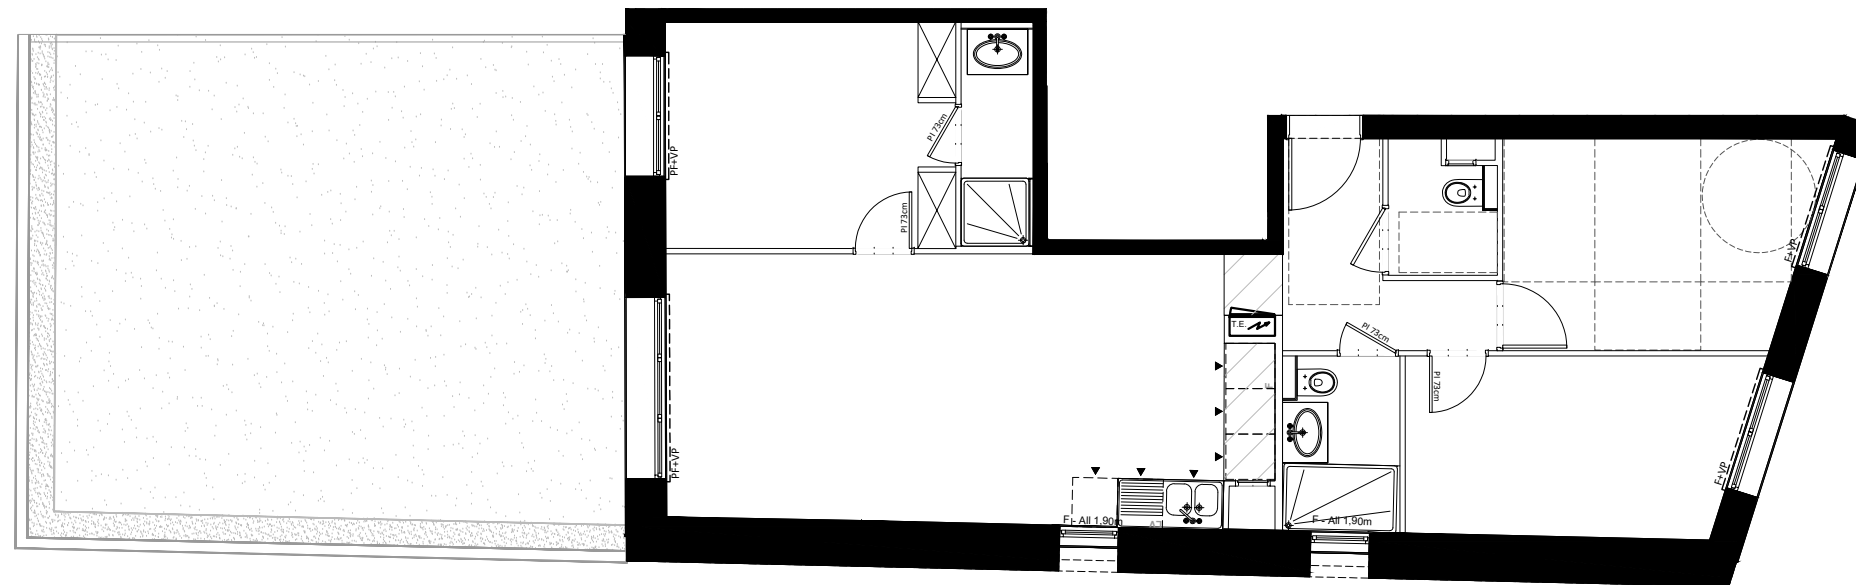

Des modifications sont susceptibles d'être apportées à ce plan en fonction des nécessités techniques, réglementaires et/ou administratives de la réalisation, tant en ce qui concerne les dimensions libres que les équipements (dont sanitaires et électriques). Les surfaces et les hauteurs de seuils, d'allèges et sous-plafond indiquées sont approximatives. Les retombées, soffites, faux plafonds ainsi que l'emplacement des équipements sanitaires ne sont pas tous figurés ou le sont à titre indicatif. La surface des placards est comprise dans la surface des pièces attenante. Les surfaces construites peuvent varier par rapport aux surfaces indiquées sur ce plan, dans la limite de 5% maximum.