


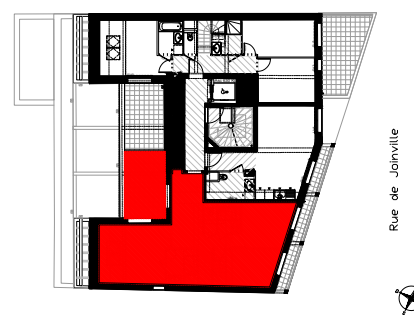

LOGEMENT 42 Duplex bas

R+4	5P
Entrée	12.05 m ²
Chambre 1	10.01 m ²
Chambre 2	9.72 m ²
Chambre 3	14.87 m ²
SdE	4.07 m ²
Wc	3.95 m ²
TOTAL Surfaces habitables niv. bas	54.67 m ²
Séjour	27.75 m ²
Cuisine	15.27 m ²
Chambre	9.59 m ²
Sde	2.31 m ²
WC	1.41 m ²
TOTAL Surfaces habitables niv. haut	56.33 m ²
TOTAL Surfaces habitables	111.00 m ²
Balcon	13.53 m ²
Terrasse	11.87 m ²
TOTAL Surfaces annexes	25.40 m ²

DATE : 28/11/2025

INDICE 3

LEGENDE

PF

Porte-fenêtre

F

Fenêtre

VR

Volet roulant

GC



Garde corps

HS

Hauteur sous (plafond/Soffite)

Soffite/Faux-plafond

Retombée de poutre

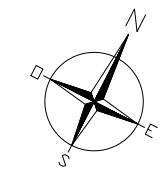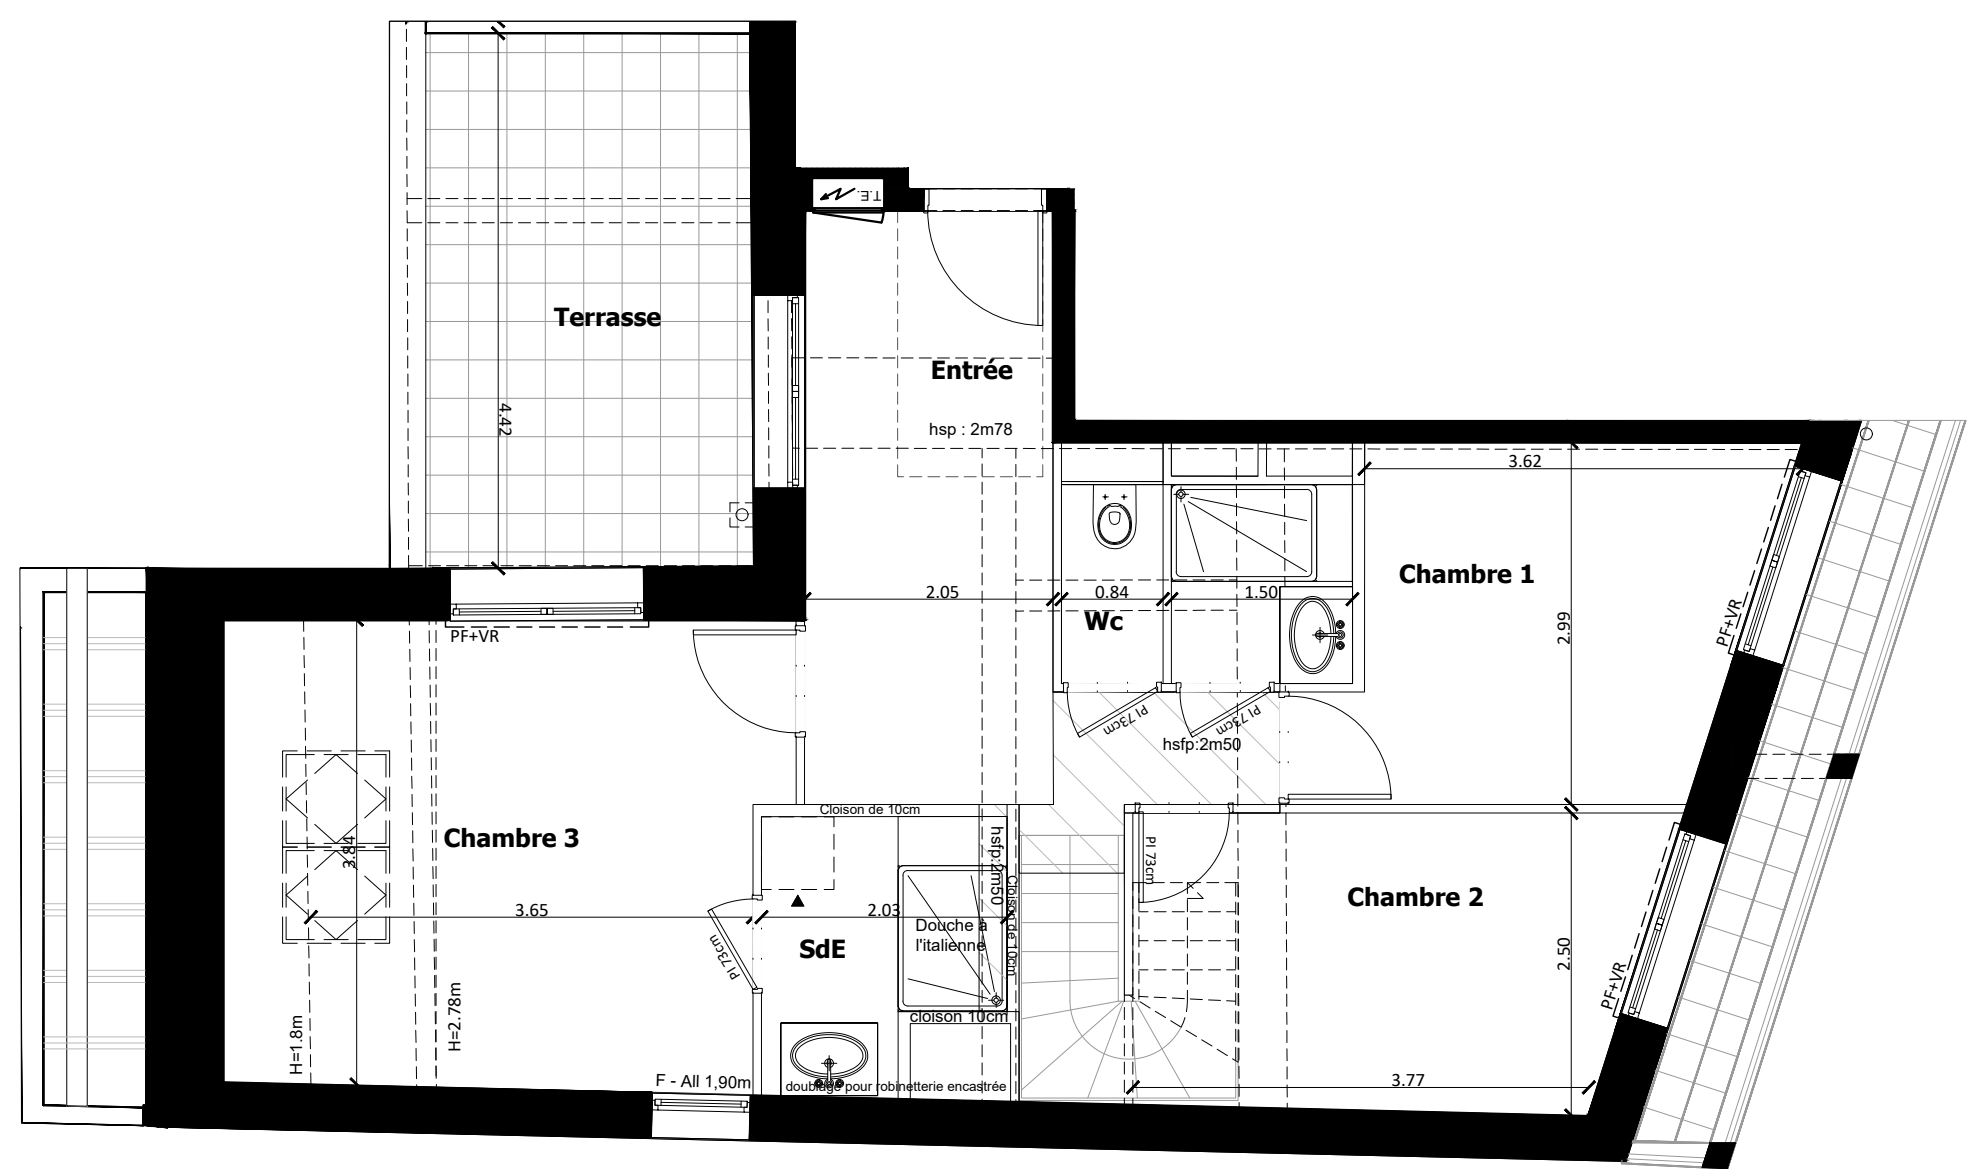

Des modifications sont susceptibles d'être apportées à ce plan en fonction des nécessités techniques, réglementaires et/ou administratives de la réalisation, tant en ce qui concerne les dimensions libres que les équipements (dont sanitaires et électriques). Les surfaces et les hauteurs de seuils, d'allèges et sous-plafond indiquées sont approximatives. Les retombées, soffites, faux plafonds ainsi que l'emplacement des équipements sanitaires ne sont pas tous figurés ou le sont à titre indicatif. La surface des placards est comprise dans la surface des pièces attenante. Les surfaces construites peuvent varier par rapport aux surfaces indiquées sur ce plan, dans la limite de 5% maximum.



LOGEMENT 42 Duplex haut

R+5	5P
Entrée	12.05 m ²
Chambre 1	10.01 m ²
Chambre 2	9.72 m ²
Chambre 3	14.87 m ²
SdE	4.07 m ²
Wc	3.95 m ²
TOTAL Surfaces habitables niv. bas	54.67 m ²
Séjour	27.75 m ²
Cuisine	15.27 m ²
Chambre	9.59 m ²
Sde	2.31 m ²
WC	1.41 m ²
TOTAL Surfaces habitables niv. haut	56.33 m ²
TOTAL Surfaces habitables	111.00 m ²
Balcon	13.53 m ²
Terrasse	11.87 m ²
TOTAL Surfaces annexes	25.40 m ²

DATE : 28/11/2025

INDICE 3

LEGENDE

- PF



Porte-fenêtre
- F

Fenêtre
- VR


Volet roulant
- GC

Garde corps
- HS

Hauteur sous (plafond/Soffite)
- Soffite/Faux-plafond
- Retombée de poutre

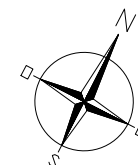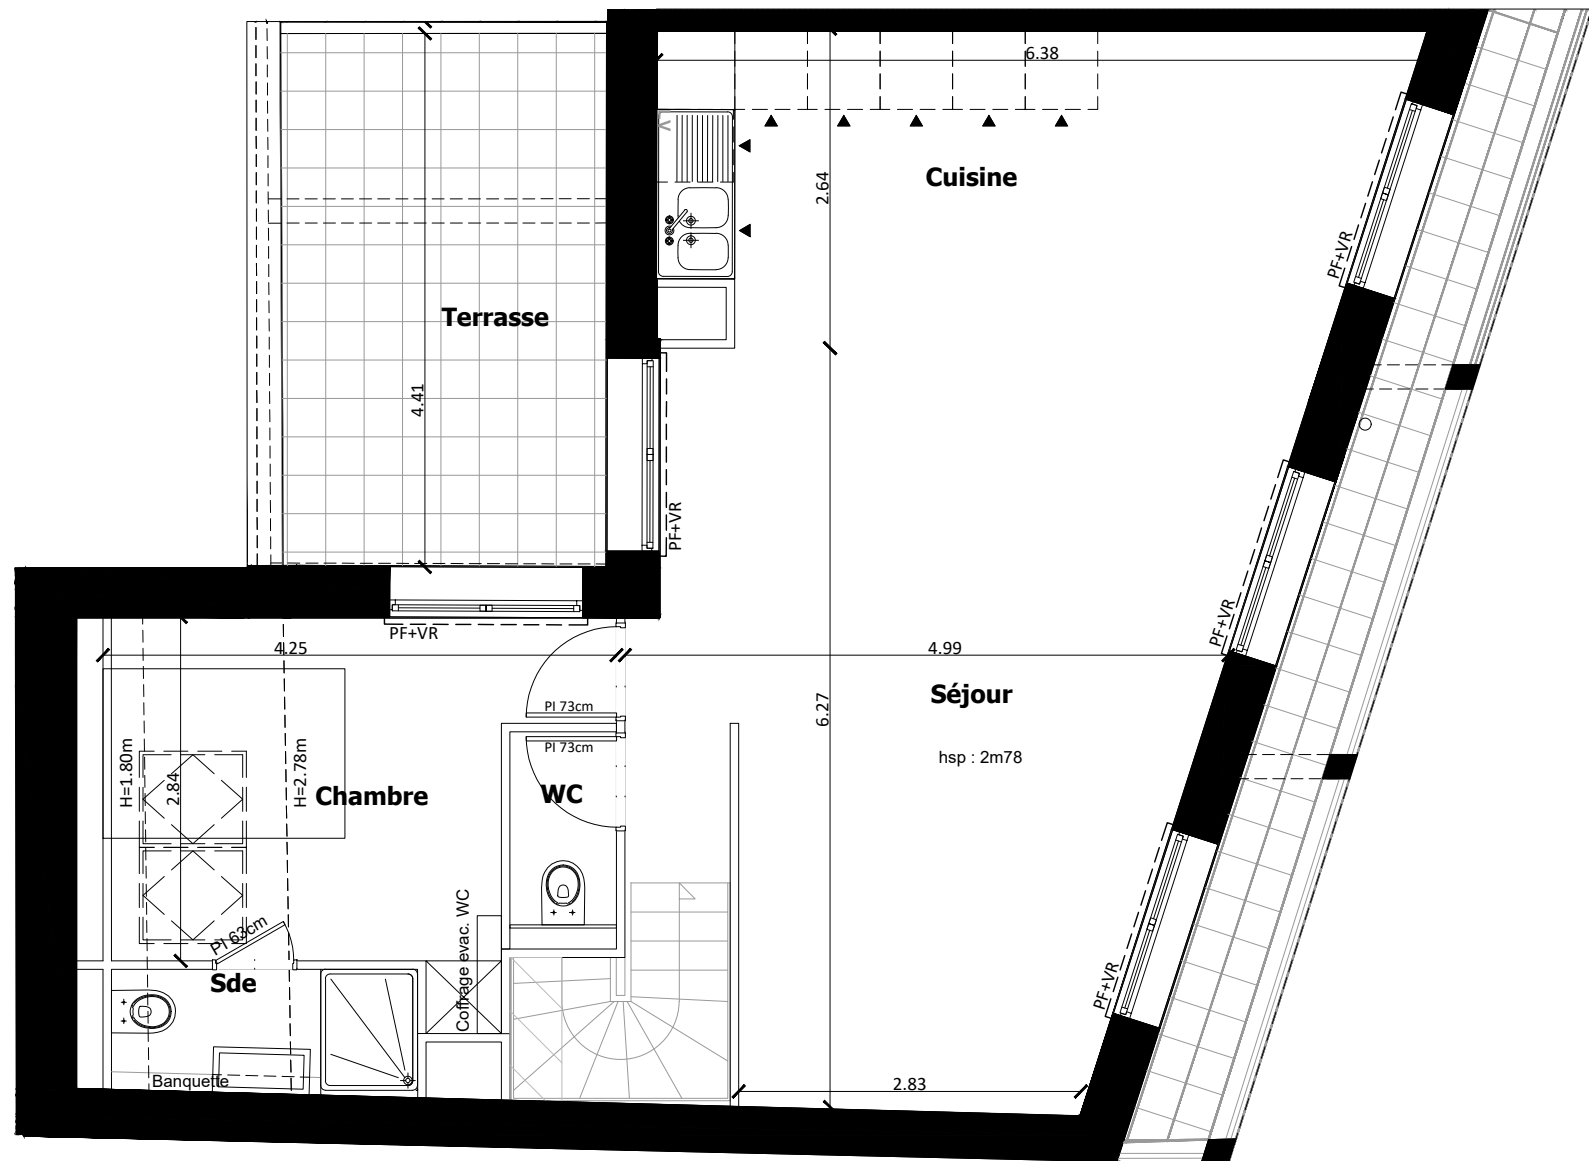

Des modifications sont susceptibles d'être apportées à ce plan en fonction des nécessités techniques, réglementaires et/ou administratives de la réalisation, tant en ce qui concerne les dimensions libres que les équipements (dont sanitaires et électriques). Les surfaces et les hauteurs de seuils, d'allèges et sous-plafond indiquées sont approximatives. Les retombées, soffites, faux plafonds ainsi que l'emplacement des équipements sanitaires ne sont pas tous figurés ou le sont à titre indicatif. La surface des placards est comprise dans la surface des pièces attenante. Les surfaces construites peuvent varier par rapport aux surfaces indiquées sur ce plan, dans la limite de 5% maximum.

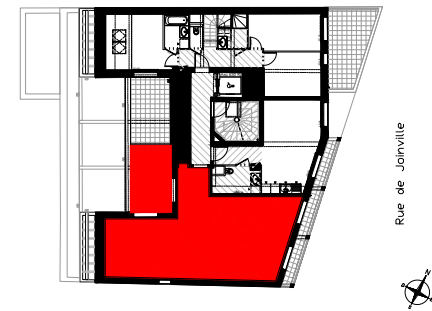

LOGEMENT 42 Duplex bas

R+4

5P

PLAN DE REVERSIBILITE DE
L'ETAGE ACCESSIBLE PAS
ASCENSEUR

DATE : 28/11/2025

INDICE 3

LEGENDE

- PF



Porte-fenêtre
- F

Fenêtre
- VR

Volet roulant
- GC

Garde corps
- HS

Hauteur sous (plafond/Soffite)
- Soffite/Faux-plafond
- Retombée de poutre

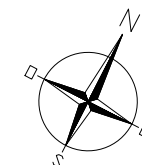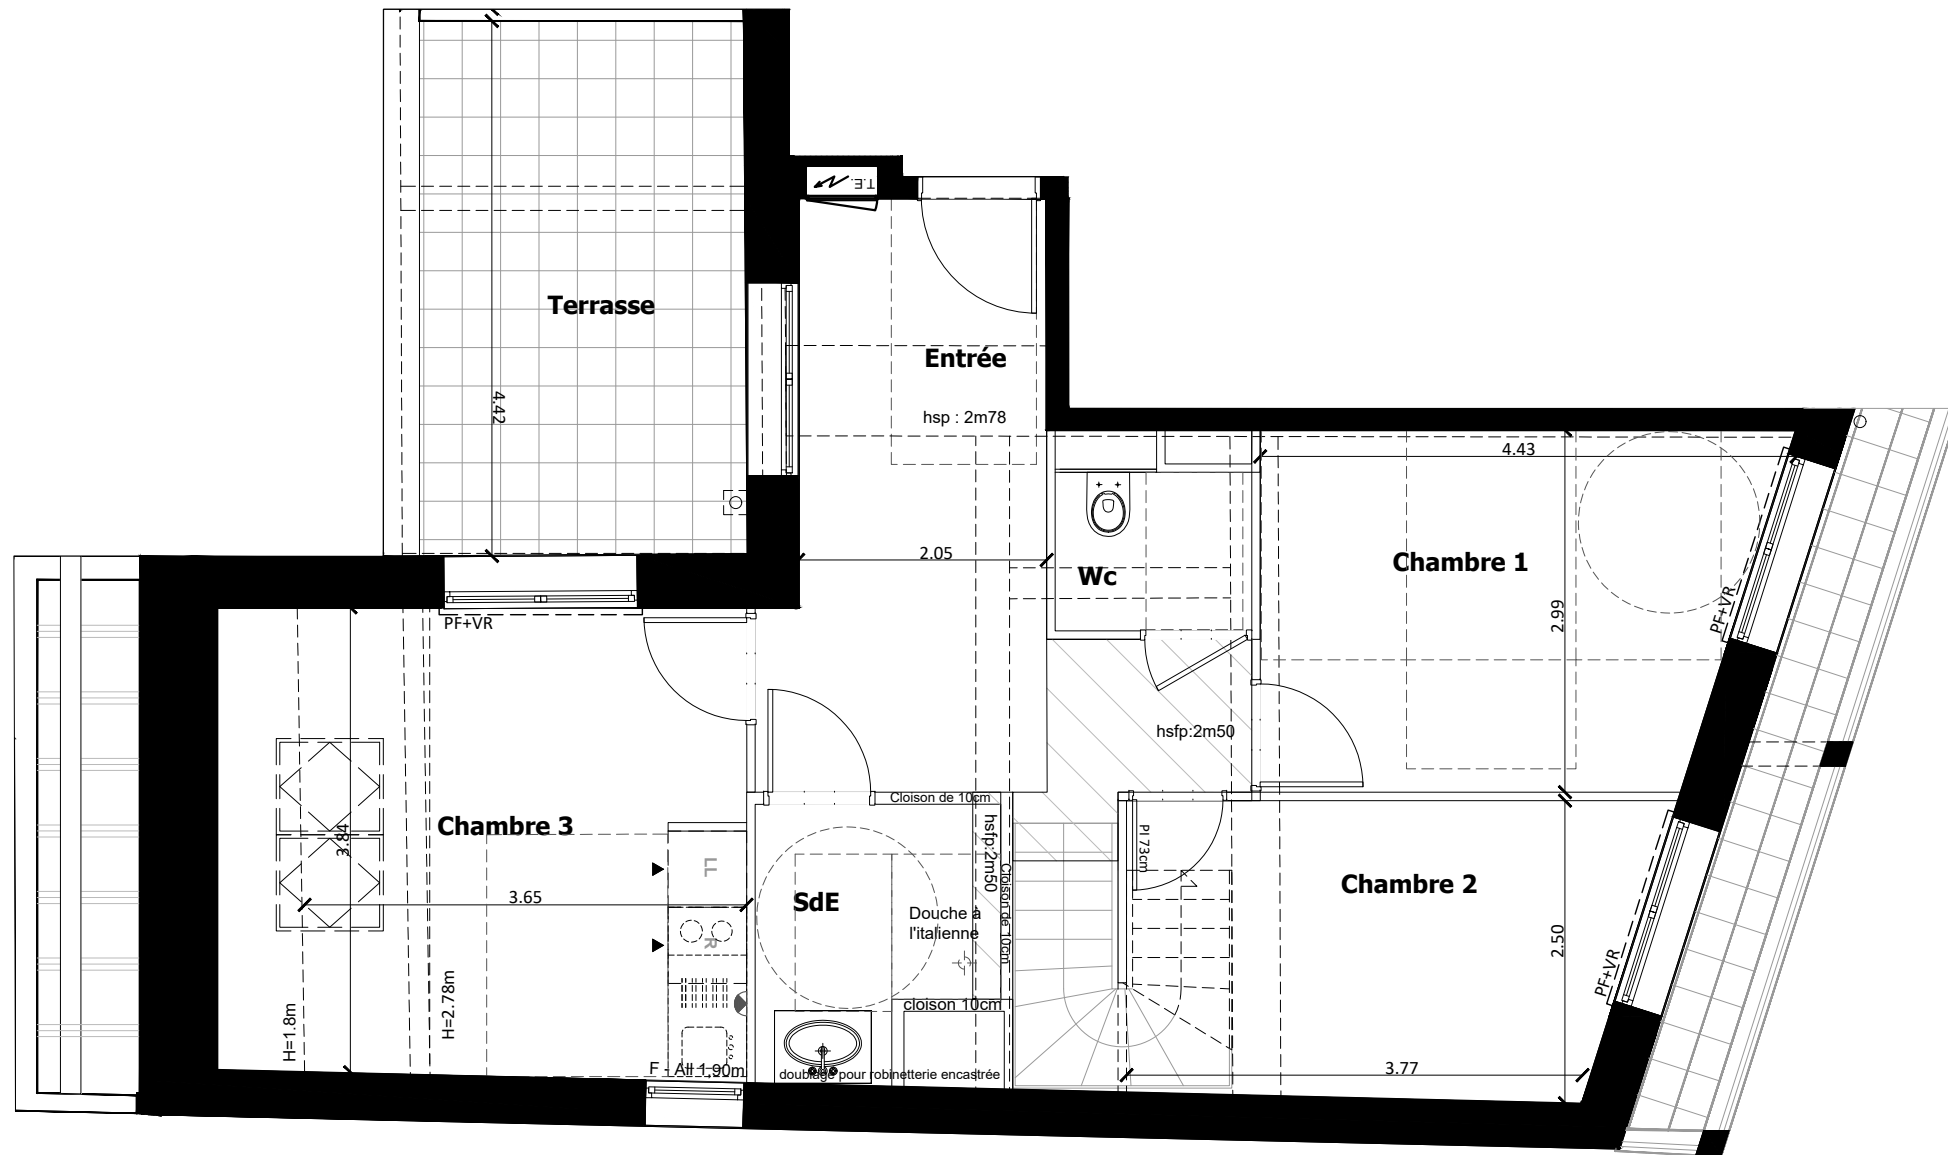

Des modifications sont susceptibles d'être apportées à ce plan en fonction des nécessités techniques, réglementaires et/ou administratives de la réalisation, tant en ce qui concerne les dimensions libres que les équipements (dont sanitaires et électriques). Les surfaces et les hauteurs de seuils, d'allèges et sous-plafond indiquées sont approximatives. Les retombées, soffites, faux plafonds ainsi que l'emplacement des équipements sanitaires ne sont pas tous figurés ou le sont à titre indicatif. La surface des placards est comprise dans la surface des pièces attenante. Les surfaces construites peuvent varier par rapport aux surfaces indiquées sur ce plan, dans la limite de 5% maximum.