




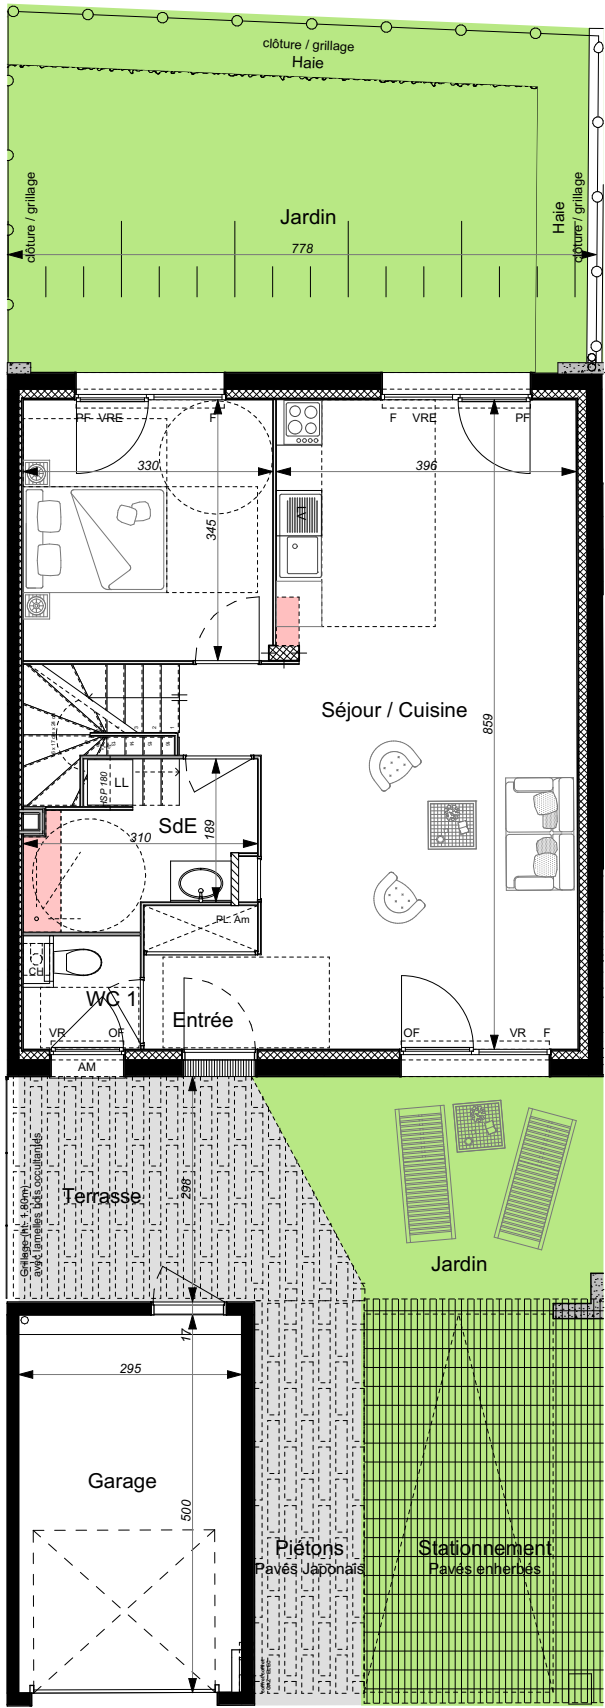

niveau : RdC

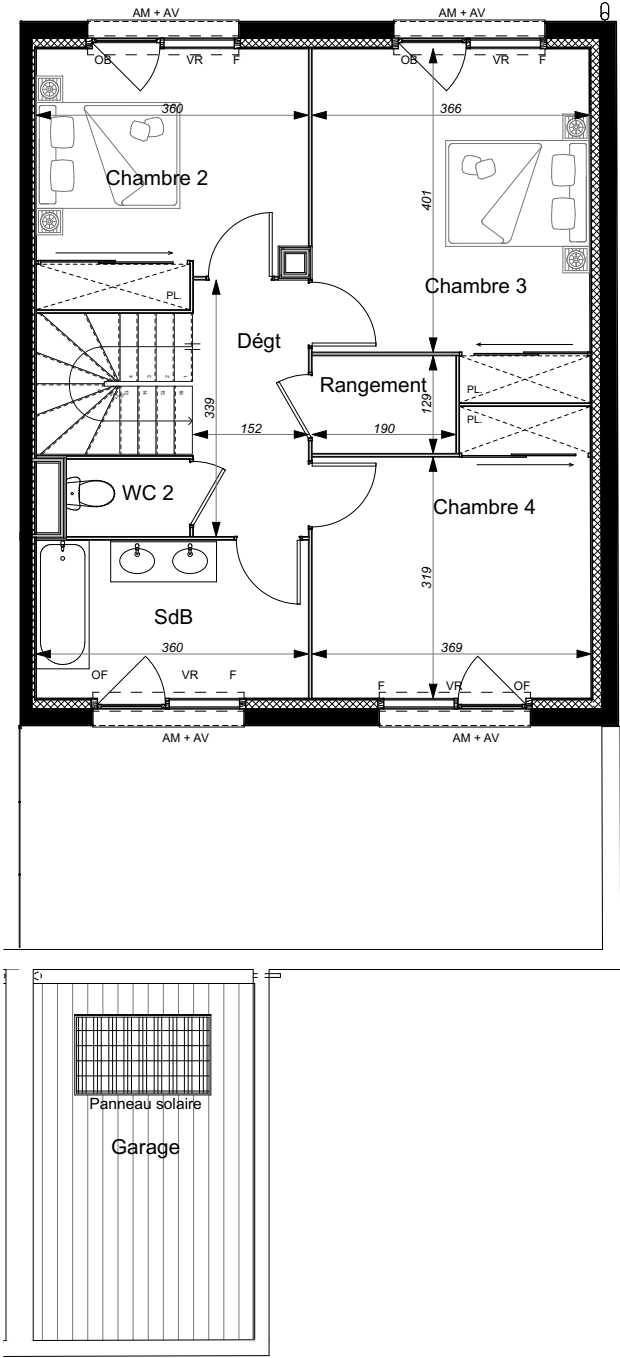

niveau : R+1

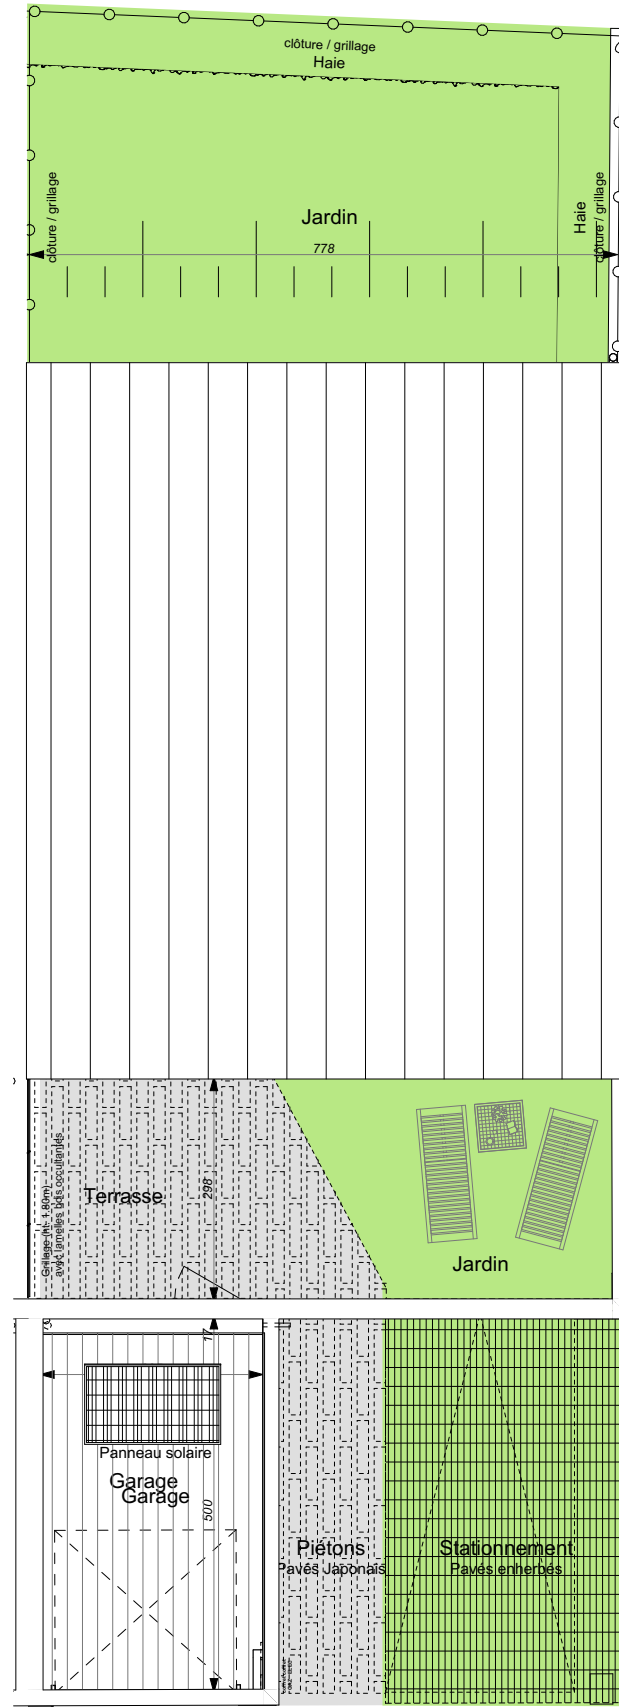


niveau : Toiture



BELVEDERE

Rue Lieutenant Franco

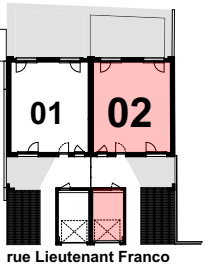

Maison

N° 02

Lot 1

Type 5

PIECE	SURF. HAB
Séjour / Cuisine	39,35
SdE	5,57
WC 1	2,05
Chambre 1	11,38
Dégt. 2	5,15
WC 2	1,66
Rangement	2,45
SdB	7,52
Chambre 2	11,56
Chambre 3	15,88
Chambre 4	12,91
	115,48 m²
Garage	14,67
Jardin	37,22
Jardin et terrasse Sud	23,23
	75,12 m²

LEGENDE

PF	Porte Fenêtre
OF	Ouverture Française
F	Fixe
VRE	Volet roulant électrique
VR	Volet roulant
AV	Allège vitrée
AM	Allège maçonnée
PL	Placard
LV	Lave vaisselle
ML	Machine à laver
R	Réfrigérateur
GTL	Tableau électrique
CH	Chaudière
GC	Garde corps - H=1m mini
Marche	

Faux plaf. / Soffite
220cm mini.

Edition : 14/06/2024

Plans non contractuels. Les cotes et surfaces sont données à titre indicatif et peuvent varier en fonction des impératifs de construction. Des modifications mineures pour des raisons techniques pourront être apportées. Les soffites, faux-plafonds et gaines sont susceptibles d'évoluer en nombre et en dimension. Les canalisations, convecteurs, retombées et regards ne sont pas figurés. L'aménagement de la cuisine, ainsi que la position du mobilier, sont donnés à titre indicatif. Seuls les plans déposés au rang de minutes du notaire font foi.




niveau : RdC

Plans non contractuels. Les cotes et surfaces sont données à titre indicatif et peuvent varier en fonction des impératifs de construction.
Des modifications mineures pour des raisons techniques pourront être apportées. Les soffites, faux-plafonds et gaines sont susceptibles d'évoluer en nombre et en dimension.
Les canalisations, convecteurs, retombées et regards ne sont pas figurés. L'aménagement de la cuisine, ainsi que la position du mobilier, sont donnés à titre indicatif. Seuls les plans déposés au rang de minutes du notaire font foi.



BELVEDERE

Rue Lieutenant Franco

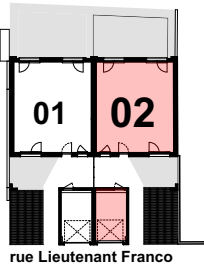


Maison	Lot 1
N° 02 / RdC	Type 5

PIECE	SURF. HAB
Séjour / Cuisine	39,35
SdE	5,57
WC 1	2,05
Chambre 1	11,38
Dégt. 2	5,15
WC 2	1,66
Rangement	2,45
SdB	7,52
Chambre 2	11,56
Chambre 3	15,88
Chambre 4	12,91
	115,48 m²
Garage	14,67
Jardin	37,22
Jardin et terrasse Sud	23,23
	75,12 m²


LEGENDE	
PF	Porte Fenêtre
OF	Ouverture Française
F	Fixe
VRE	Volet roulant électrique
VR	Volet roulant
AV	Allège vitrée
AM	Allège maçonnée
PL	Placard
LV	Lave vaisselle
ML	Machine à laver
R	Réfrigérateur
GTL	Tableau électrique
CH	Chaudière
GC	Garde corps - H=1m mini
Marche	

Faux plaf. / Soffite
220cm mini.

Edition : 14/06/2024

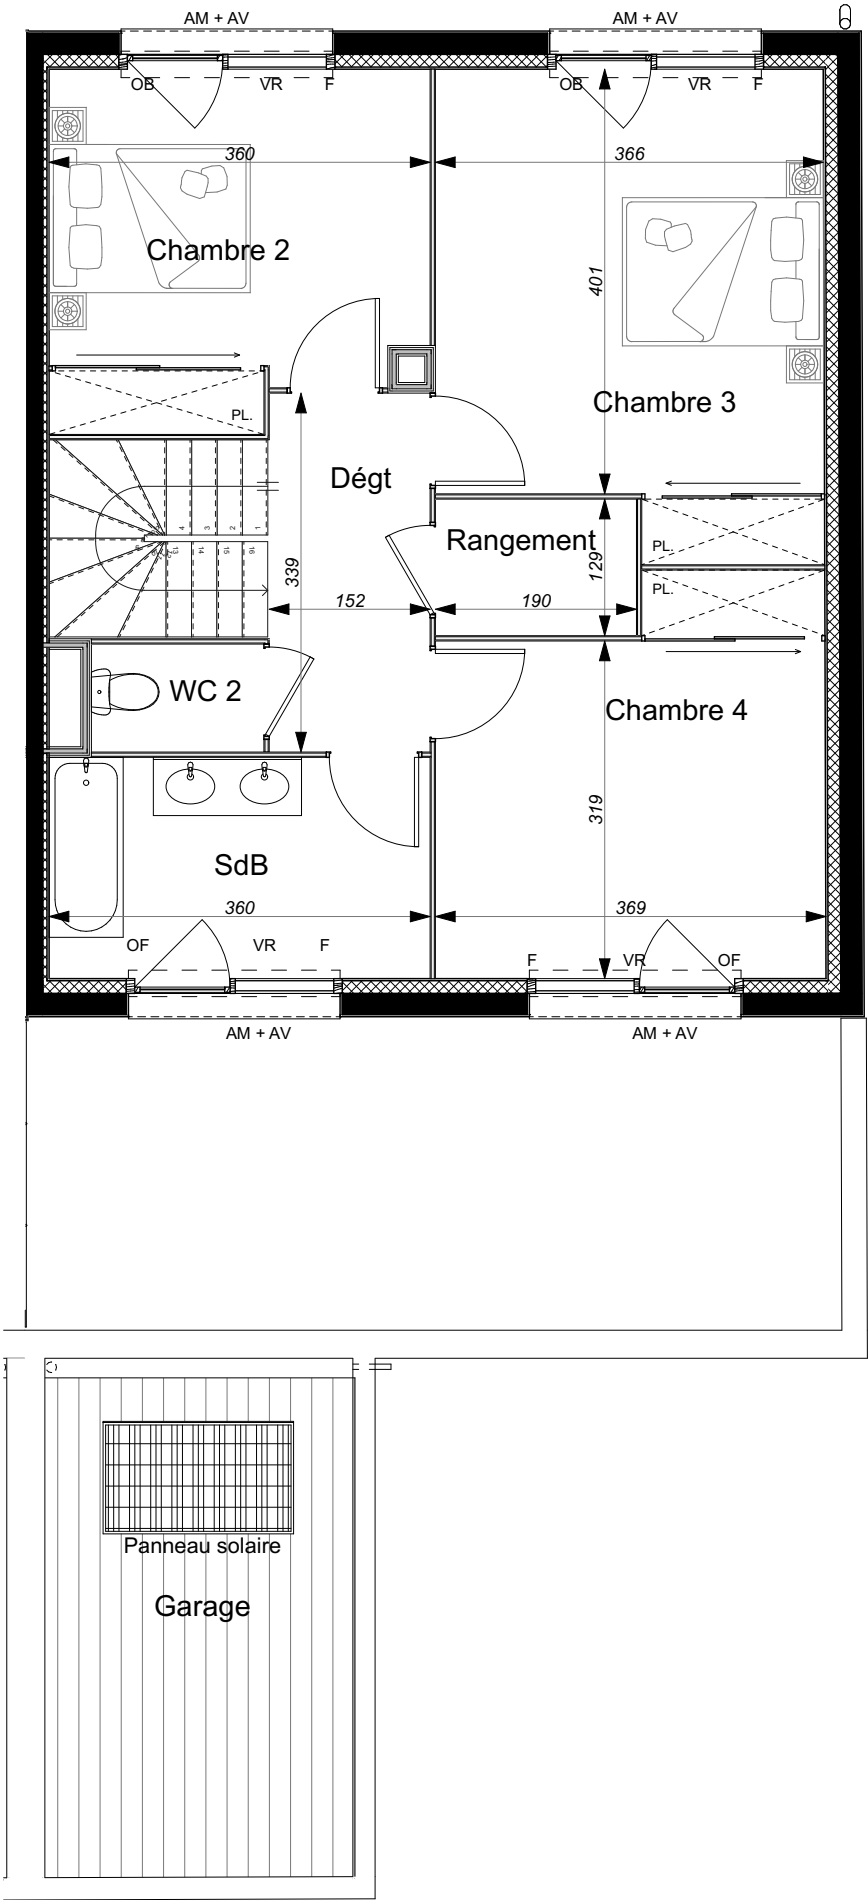

niveau : R+1

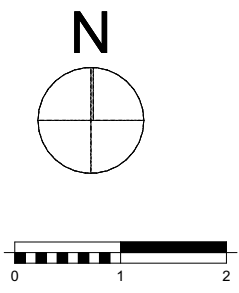


Plans non contractuels. Les cotes et surfaces sont données à titre indicatif et peuvent varier en fonction des impératifs de construction. Des modifications mineures pour des raisons techniques pourront être apportées. Les soffites, faux-plafonds et gaines sont susceptibles d'évoluer en nombre et en dimension. Les canalisations, convecteurs, retombées et regards ne sont pas figurés. L'aménagement de la cuisine, ainsi que la position du mobilier, sont donnés à titre indicatif. Seuls les plans déposés au rang de minutes du notaire font foi.



BELVEDERE

Rue Lieutenant Franco

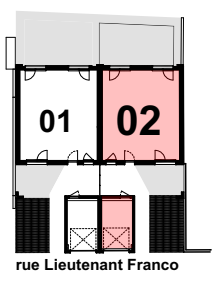


Maison	Lot 1
N° 02 / R+1	Type 5

PIECE	SURF. HAB
Séjour / Cuisine	39,35
SdE	5,57
WC 1	2,05
Chambre 1	11,38
Dégt. 2	5,15
WC 2	1,66
Rangement	2,45
SdB	7,52
Chambre 2	11,56
Chambre 3	15,88
Chambre 4	12,91
115,48 m²	
Garage	14,67
Jardin	37,22
Jardin et terrasse Sud	23,23
75,12 m²	


LEGENDE	
PF	Porte Fenêtre
OF	Ouverture Française
F	Fixe
VRE	Volet roulant électrique
VR	Volet roulant
AV	Allège vitrée
AM	Allège maçonnée
PL	Placard
LV	Lave vaisselle
ML	Machine à laver
R	Réfrigérateur
GTL	Tableau électrique
CH	Chaudière
GC	Garde corps - H=1m mini
Marche	

Faux plaf. / Soffite 220cm mini.

Edition : 14/06/2024

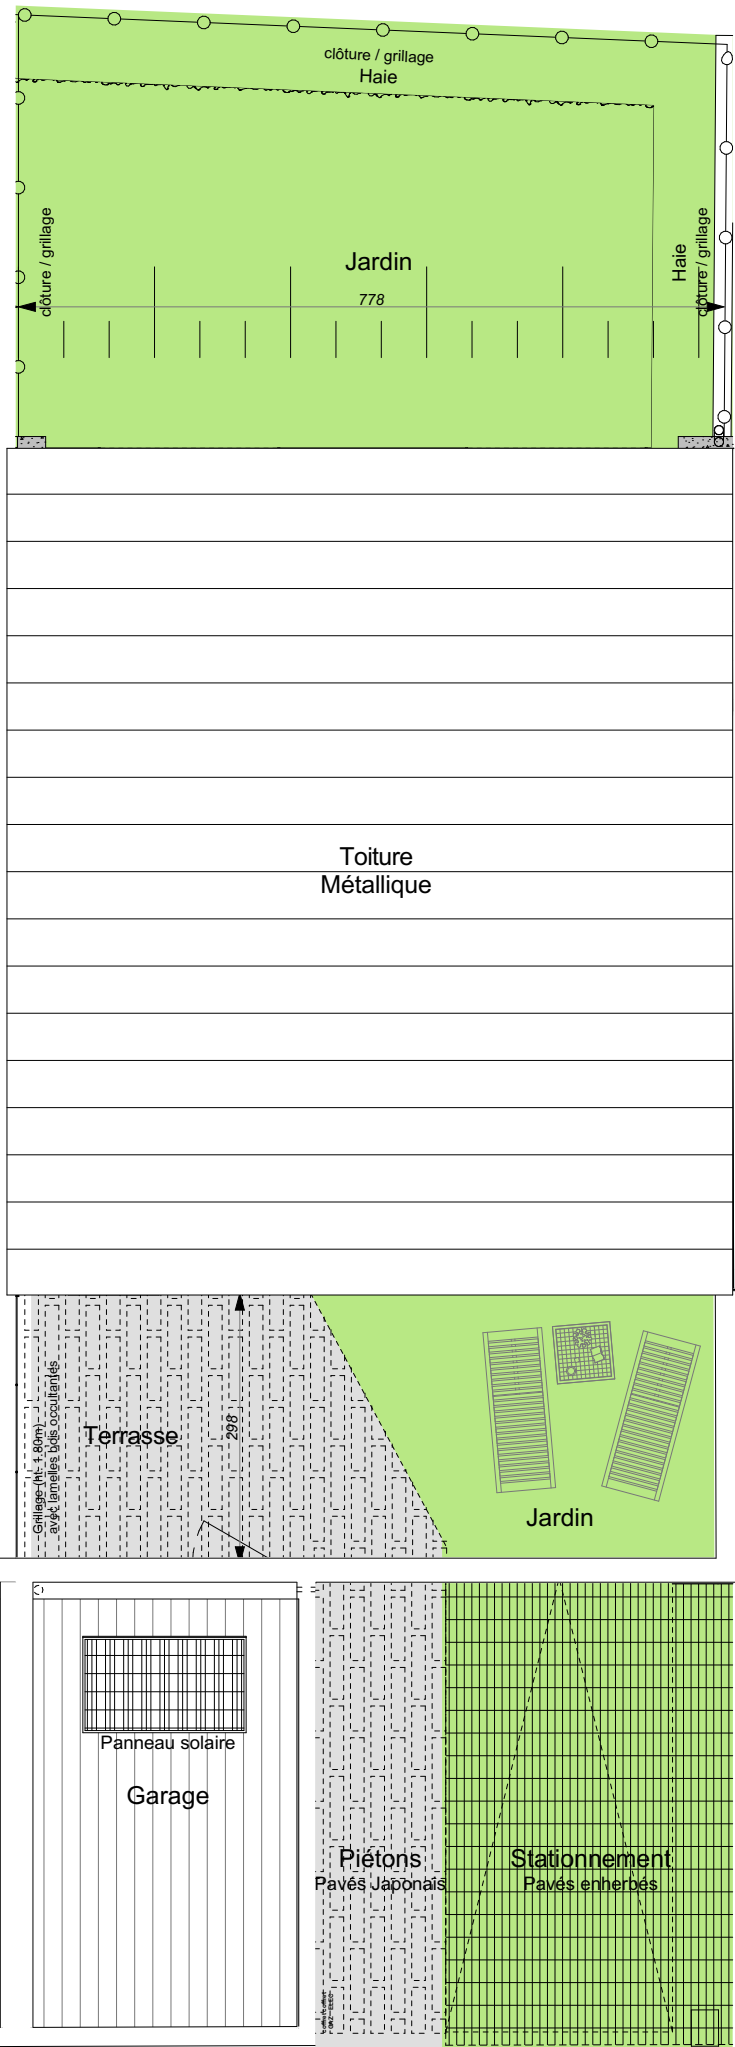

niveau : Toiture

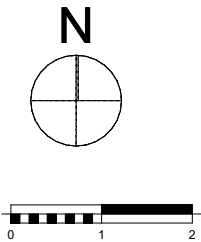


Plans non contractuels. Les cotes et surfaces sont données à titre indicatif et peuvent varier en fonction des impératifs de construction. Des modifications mineures pour des raisons techniques pourront être apportées. Les soffites, faux-plafonds et gaines sont susceptibles d'évoluer en nombre et en dimension. Les canalisations, convecteurs, retombées et regards ne sont pas figurés. L'aménagement de la cuisine, ainsi que la position du mobilier, sont donnés à titre indicatif. Seuls les plans déposés au rang de minutes du notaire font foi.



BELVEDERE

Rue Lieutenant Franco

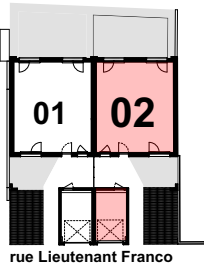

Maison	Lot 1
N° 02 / Toit	Type 5

PIECE	SURF. HAB
Séjour / Cuisine	39,35
SdE	5,57
WC 1	2,05
Chambre 1	11,38
Dégt. 2	5,15
WC 2	1,66
Rangement	2,45
SdB	7,52
Chambre 2	11,56
Chambre 3	15,88
Chambre 4	12,91
	115,48 m²
Garage	14,67
Jardin	37,22
Jardin et terrasse Sud	23,23
	75,12 m²

LEGENDE	
PF	Porte Fenêtre
OF	Ouverture Française
F	Fixe
VRE	Volet roulant électrique
VR	Volet roulant
AV	Allège vitrée
AM	Allège maçonnée
PL	Placard
LV	Lave vaisselle
ML	Machine à laver
R	Réfrigérateur
GTL	Tableau électrique
CH	Chaudière
GC	Garde corps - H=1m mini
Marche	

Faux plaf. / Soffite
220cm mini.

Edition : 14/06/2024