




Nexity IR PROGRAMMES DOMAINES
n°16050
25 allée VAUBAN CS 50068
59562 LA MADELEINE CEDEX

COMMUNE DE CREIL (60)

INTEN'CITY

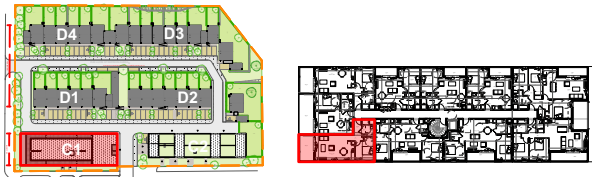

BÂTIMENT : C1
ÉTAGE : R+3
LOGEMENT : 4302
TYPE : T2

Surface Habitable :	48,10 m2
Surface annexe :	10 m2



Pièces	S. Hab.
Entrée	3,50 m2
Séjour/Cuisine	25,80 m2
Chambre 1	11,30 m2
SdB	5,40 m2
Dégagement	2,10 m2

Balcon/terrasse	10 m2
-----------------	-------

Boulevard Pierre Mendès France
Allée Lafayette

60100 CREIL

DesaleuxSoares Architectes

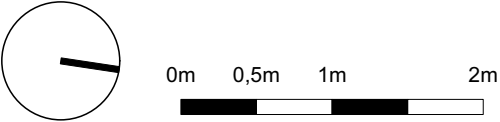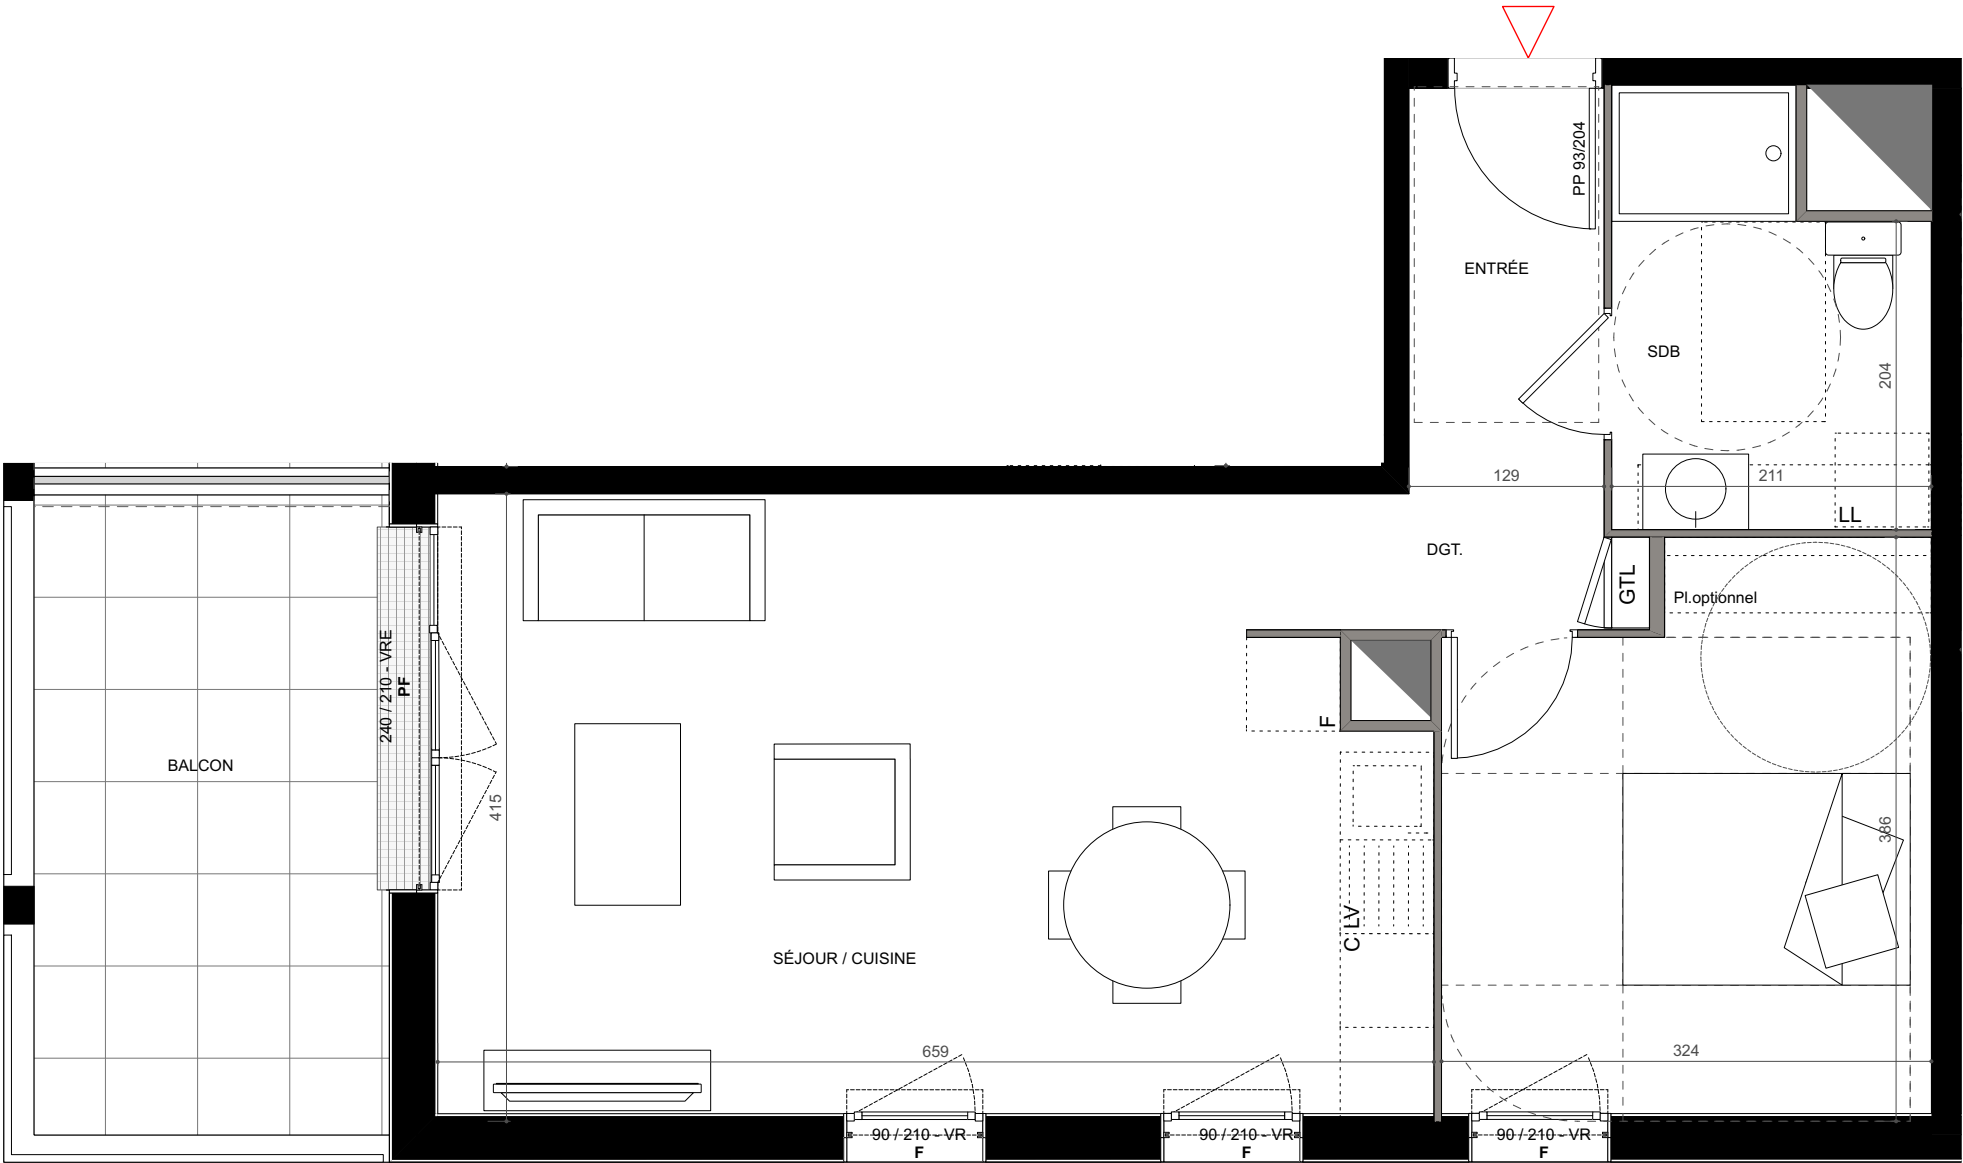

LÉGENDE :

GTL	Tableau électrique	PL	Placard	Ch.GAZ	Chaudière gaz	LV	Emplacement Lave Vaisselle	C	Emplacement Cuisinière	LL	Emplacement Lave Linge
F	Emplacement Réfrigérateur	TRI	Emplacement tri sélectif	Bal.	Ballon d'eau chaude	VR	Volet Roulant	VRE	Volet Roulant Électrique	PF	Porte Fenêtre
								F	Fenêtre		

Nexity se réserve la possibilité d'apporter des modifications de dimensions libres et d'équipements, en fonction des contraintes techniques et réglementaires de construction. Les retombées, soffites, faux-plafonds et canalisations, ne sont pas tous représentés. La proposition d'aménagement intérieur et extérieur est donnée à titre indicatif et non contractuel. Equipements optionnels si indications sur plan.