




Nexity IR PROGRAMMES DOMAINES
n°16050
25 allée VAUBAN CS 50068
59562 LA MADELEINE CEDEX

COMMUNE DE CREIL (60)

INTEN'CITY

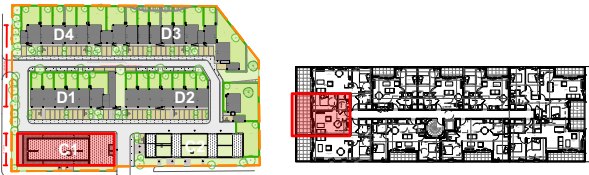

BÂTIMENT : C1
ÉTAGE : R+1
LOGEMENT : 4210
TYPE : T2

Surface Habitable :	40,2 m2
Surface annexe :	15,9 m2

Pièces	S. Hab.
Entrée	2 m2
Séjour/Cuisine	21,60 m2
Chambre 1	11,60 m2
SdB	5,00 m2

Balcon/terrasse	15,9 m2
-----------------	---------




Boulevard Pierre Mendès France
Allée Lafayette

60100 CREIL

DesaleuxSoares Architectes

Indice : h

Janvier 2024

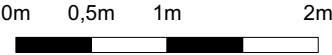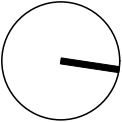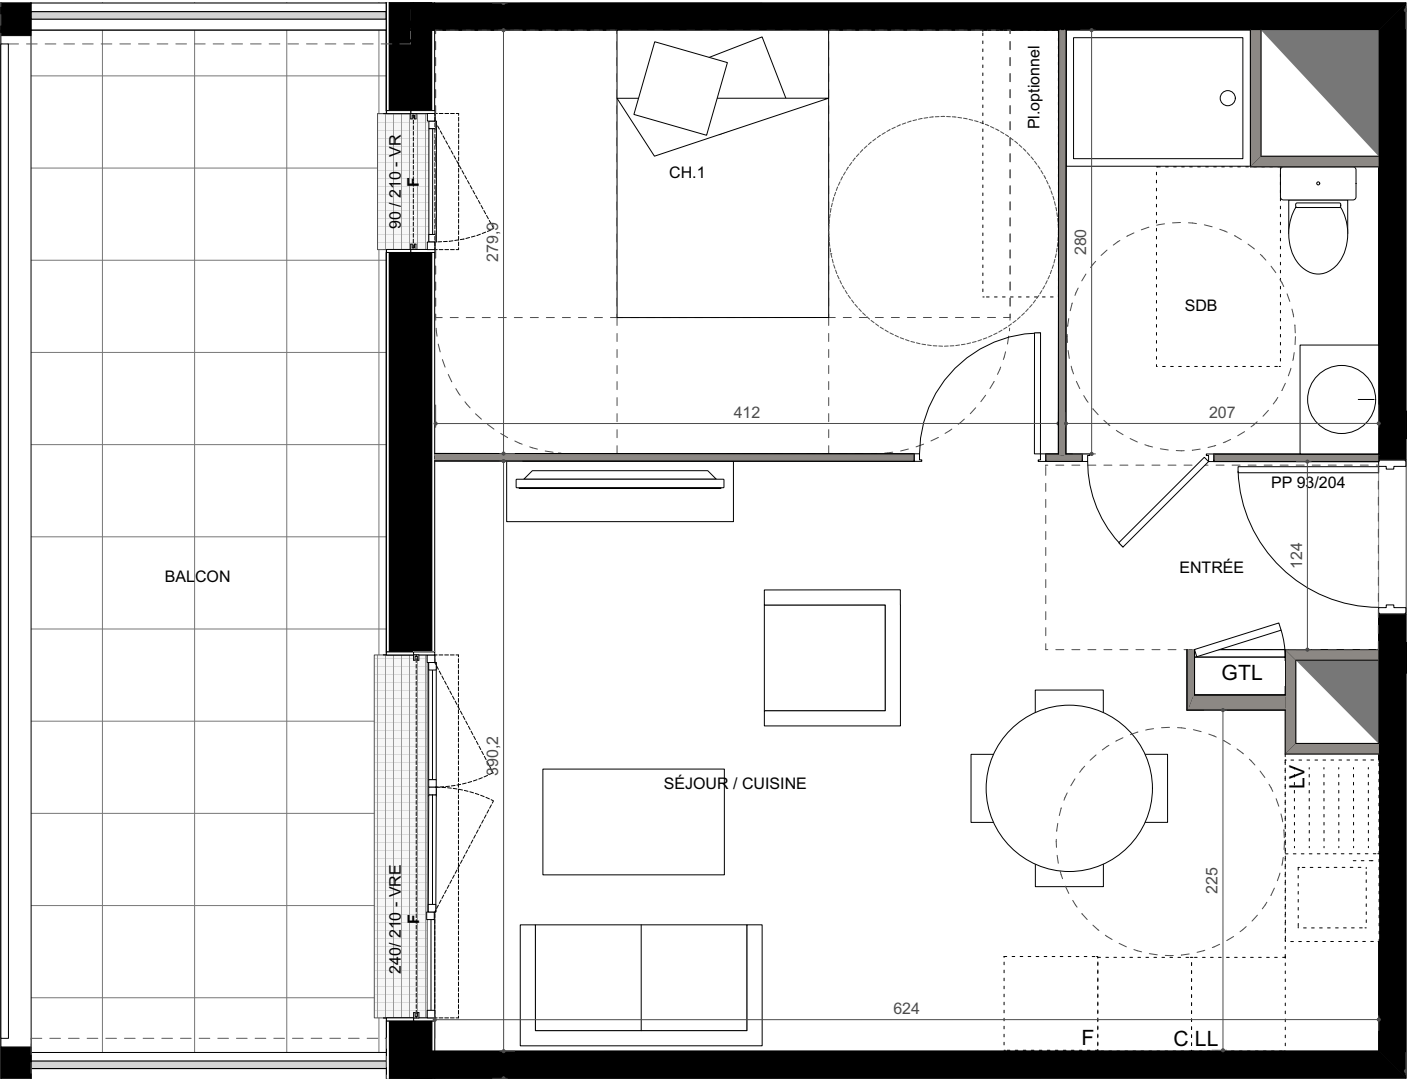

LÉGENDE :

GTL	Tableau électrique	PL	Placard	Ch.GAZ	Chaudière gaz	LV	Emplacement Lave Vaisselle	C	Emplacement Cuisinière	LL	Emplacement Lave Linge
F	Emplacement Réfrigérateur	TRI	Emplacement tri sélectif	Bal.	Ballon d'eau chaude	VR	Volet Roulant	VRE	Volet Roulant Électrique	PF	Porte Fenêtre
								F	Fenêtre		

Nexity se réserve la possibilité d'apporter des modifications de dimensions libres et d'équipements, en fonction des contraintes techniques et réglementaires de construction. Les retombées, soffites, faux-plafonds et canalisations, ne sont pas tous représentés. La proposition d'aménagement intérieur et extérieur est donnée à titre indicatif et non contractuel. Equipements optionnels si indications sur plan.