




Nexity IR PROGRAMMES DOMAINES  
n°16050  
25 allée VAUBAN CS 50068  
59562 LA MADELEINE CEDEX

COMMUNE DE CREIL (60)

INTEN'CITY

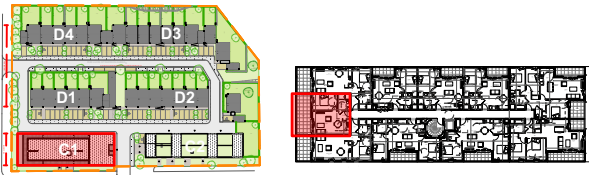

**BÂTIMENT : C1**  
**ÉTAGE : R+1**  
**LOGEMENT : 4110**  
**TYPE : T2**

|                     |         |
|---------------------|---------|
| Surface Habitable : | 40,2 m2 |
| Surface annexe :    | 15,9 m2 |

| Pièces         | S. Hab.  |
|----------------|----------|
| Entrée         | 2 m2     |
| Séjour/Cuisine | 21,60 m2 |
| Chambre 1      | 11,60 m2 |
| SdB            | 5,00 m2  |

|                 |         |
|-----------------|---------|
| Balcon/terrasse | 15,9 m2 |
|-----------------|---------|


Boulevard Pierre Mendès France  
Allée Lafayette

60100 CREIL

DesaleuxSoares Architectes

Indice : h

Janvier 2024

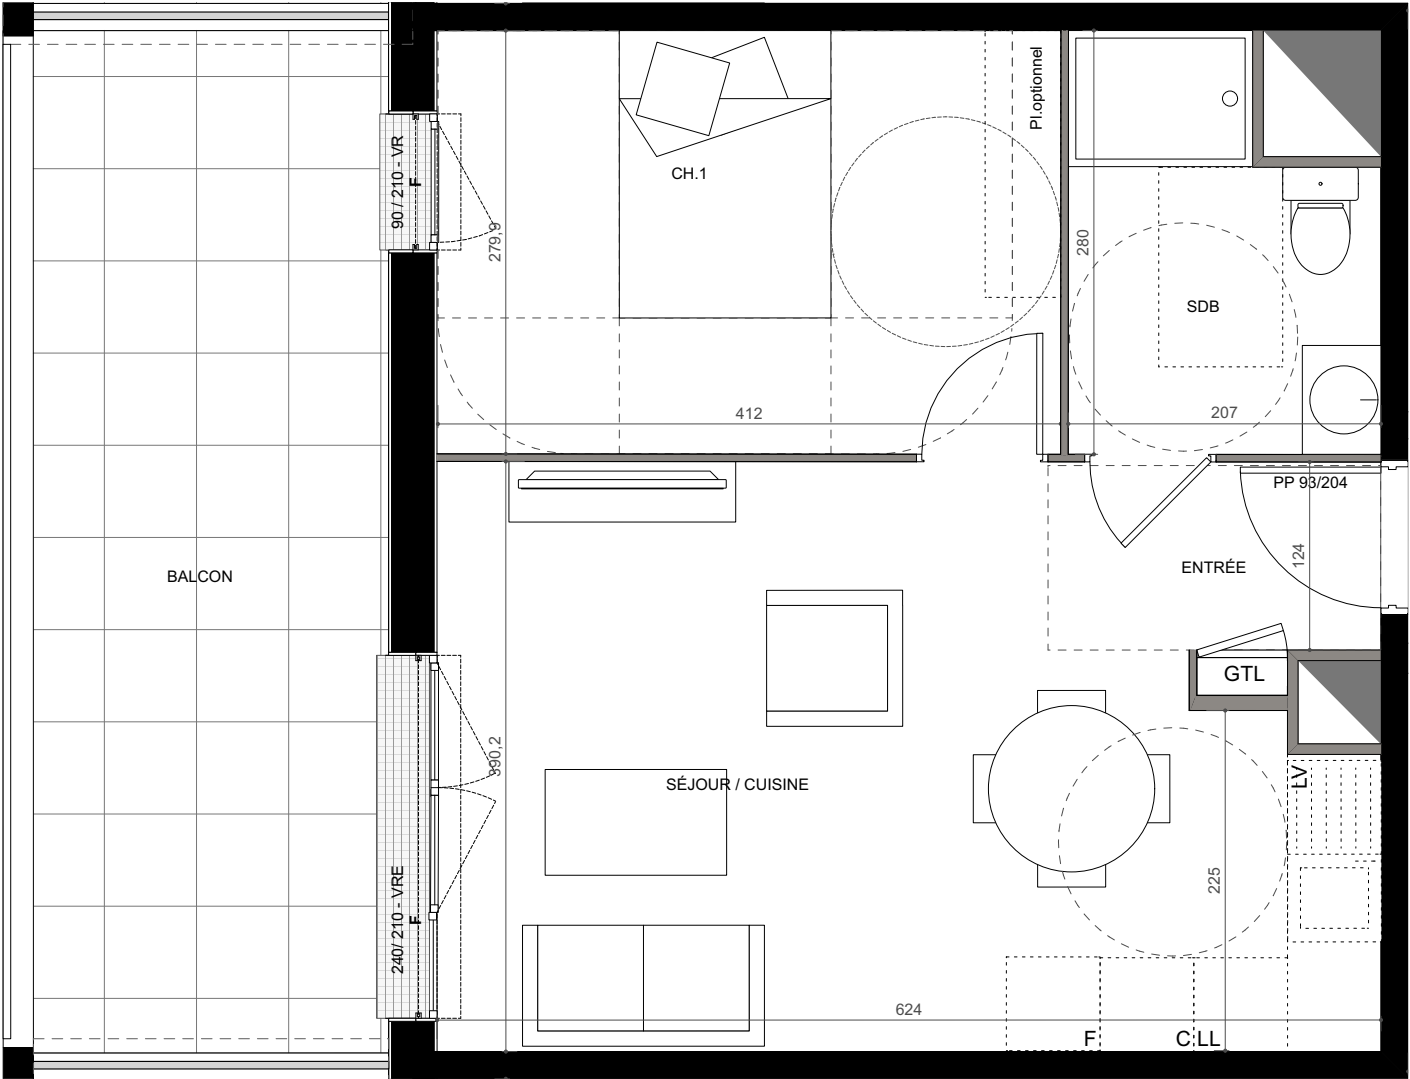

0m 0,5m 1m 2m

LÉGENDE :

|            |                           |            |                          |               |                     |           |                            |            |                          |           |                        |
|------------|---------------------------|------------|--------------------------|---------------|---------------------|-----------|----------------------------|------------|--------------------------|-----------|------------------------|
| <b>GTL</b> | Tableau électrique        | <b>PL</b>  | Placard                  | <b>Ch.GAZ</b> | Chaudière gaz       | <b>LV</b> | Emplacement Lave Vaisselle | <b>C</b>   | Emplacement Cuisinière   | <b>LL</b> | Emplacement Lave Linge |
| <b>F</b>   | Emplacement Réfrigérateur | <b>TRI</b> | Emplacement tri sélectif | <b>Bal.</b>   | Ballon d'eau chaude | <b>VR</b> | Volet Roulant              | <b>VRE</b> | Volet Roulant Électrique | <b>PF</b> | Porte Fenêtre          |
|            |                           |            |                          |               |                     |           |                            | <b>F</b>   | Fenêtre                  |           |                        |

Nexity se réserve la possibilité d'apporter des modifications de dimensions libres et d'équipements, en fonction des contraintes techniques et réglementaires de construction. Les retombées, soffites, faux-plafonds et canalisations, ne sont pas tous représentés. La proposition d'aménagement intérieur et extérieur est donnée à titre indicatif et non contractuel. Equipements optionnels si indications sur plan.