


PLAN TRAVAUX MODIFICATIFS ACQUEREURS

Déplacement attentes EF/EU et PC 20A+ pour MLL de la salle de bains vers la cuisine avec transformation meuble simple vasque par meuble double vasques

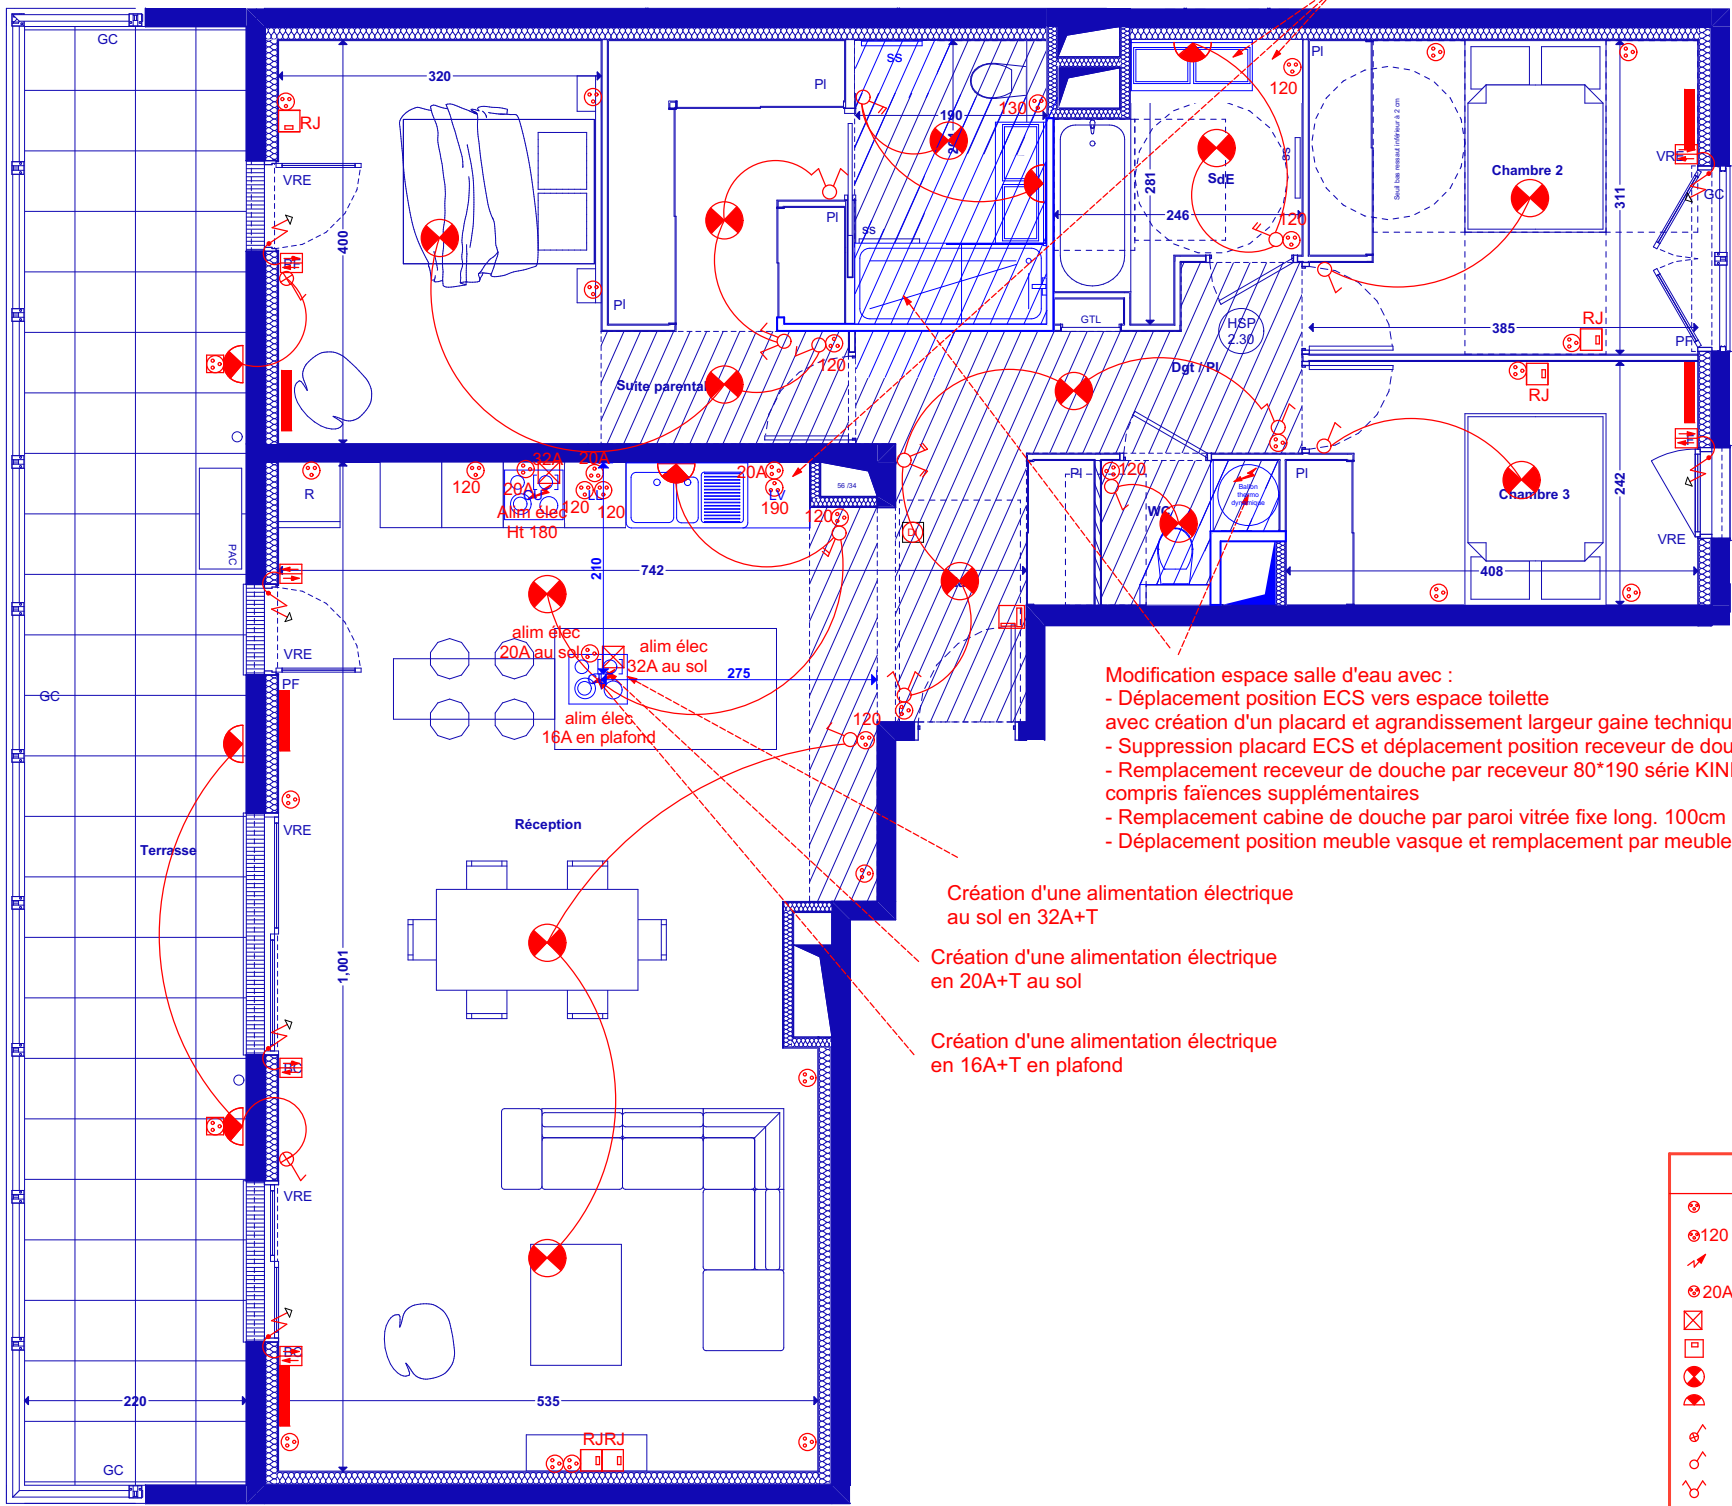

Modification espace salle d'eau avec :
- Déplacement position ECS vers espace toilette avec création d'un placard et agrandissement largeur gaine technique
- Suppression placard ECS et déplacement position receveur de douche
- Remplacement receveur de douche par receveur 80*190 série KINEROCK de chez KINEDO compris faïences supplémentaires
- Remplacement cabine de douche par paroi vitrée fixe long. 100cm
- Déplacement position meuble vasque et remplacement par meuble double vasques

Création d'une alimentation électrique au sol en 32A+T
Création d'une alimentation électrique en 20A+T au sol
Création d'une alimentation électrique en 16A+T en plafond

LEGENDE	
	PC 16A + T
	PC 120
	Alimentation électrique pour hotte
	PC 20A + T lave-linge - Four - Lave linge
	PC 32A + T
	PC RJ45
	PL central
	PL applique
	interrupteur avec voyant lumineux
	interrupteur simple allumage
	interrupteur va et vient
	interrupteur double allumage
	interphone
	Détecteur fumée
	convecteur
	Séche serviette
	Alimentation électrique VRE



PLAN MODIFIE LE 19 JUIN 2023 Indice A

Nota : Nous vous informons que ce plan électrique est une représentation sommaire, il vous est transmis à titre indicatif, le nombre d'équipements électriques définitif ainsi que la dimension et puissance des radiateurs seront conforme à la normes C15.100 ainsi qu'à l'étude thermique



280 AVENUE DU PRADO, 13008 MARSEILLE

280 PRADO


8 ème étage - N°81 - 4 PIECES



TABLEAU DES SURFACES HABITABLES
(Toutes les surfaces sont indiquées y compris le(s) placard(s))

Réception:	63,83
Hall	8,15
Séjour/cuisine	55,68
Suite parentale	26,11
Chambre 2	11,94
Chambre 3	9,62
SdE	5,21
Dgt / PI	3,88
WC	2,11
Surface habitation:	122.70 m²
Terrasse	31,83
Total surface extérieure:	31.83 m²

PLAN DE LOCALISATION

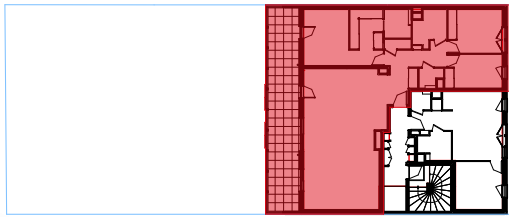

LEGENDE	
PF	Porte fenêtre
F	Fenêtre
BC	Baie coulissante
VRE	Volet roulant électrique
VB	Volet battant
SL	Sèche linge
FR	Réfrigérateur
LL	Lave linge
LV	Lave vaisselle
CU	Plaque de cuisson
PL	Placard
GTL	Tableau électrique
GC	Garde-corps
SEP	Séparatif
	Brise soleil fixe
	Faux plafond ou soffite
	Gaine
	Retombée de poutre
	Robinet de puisage
	Jardinière
	Modénature de façade