


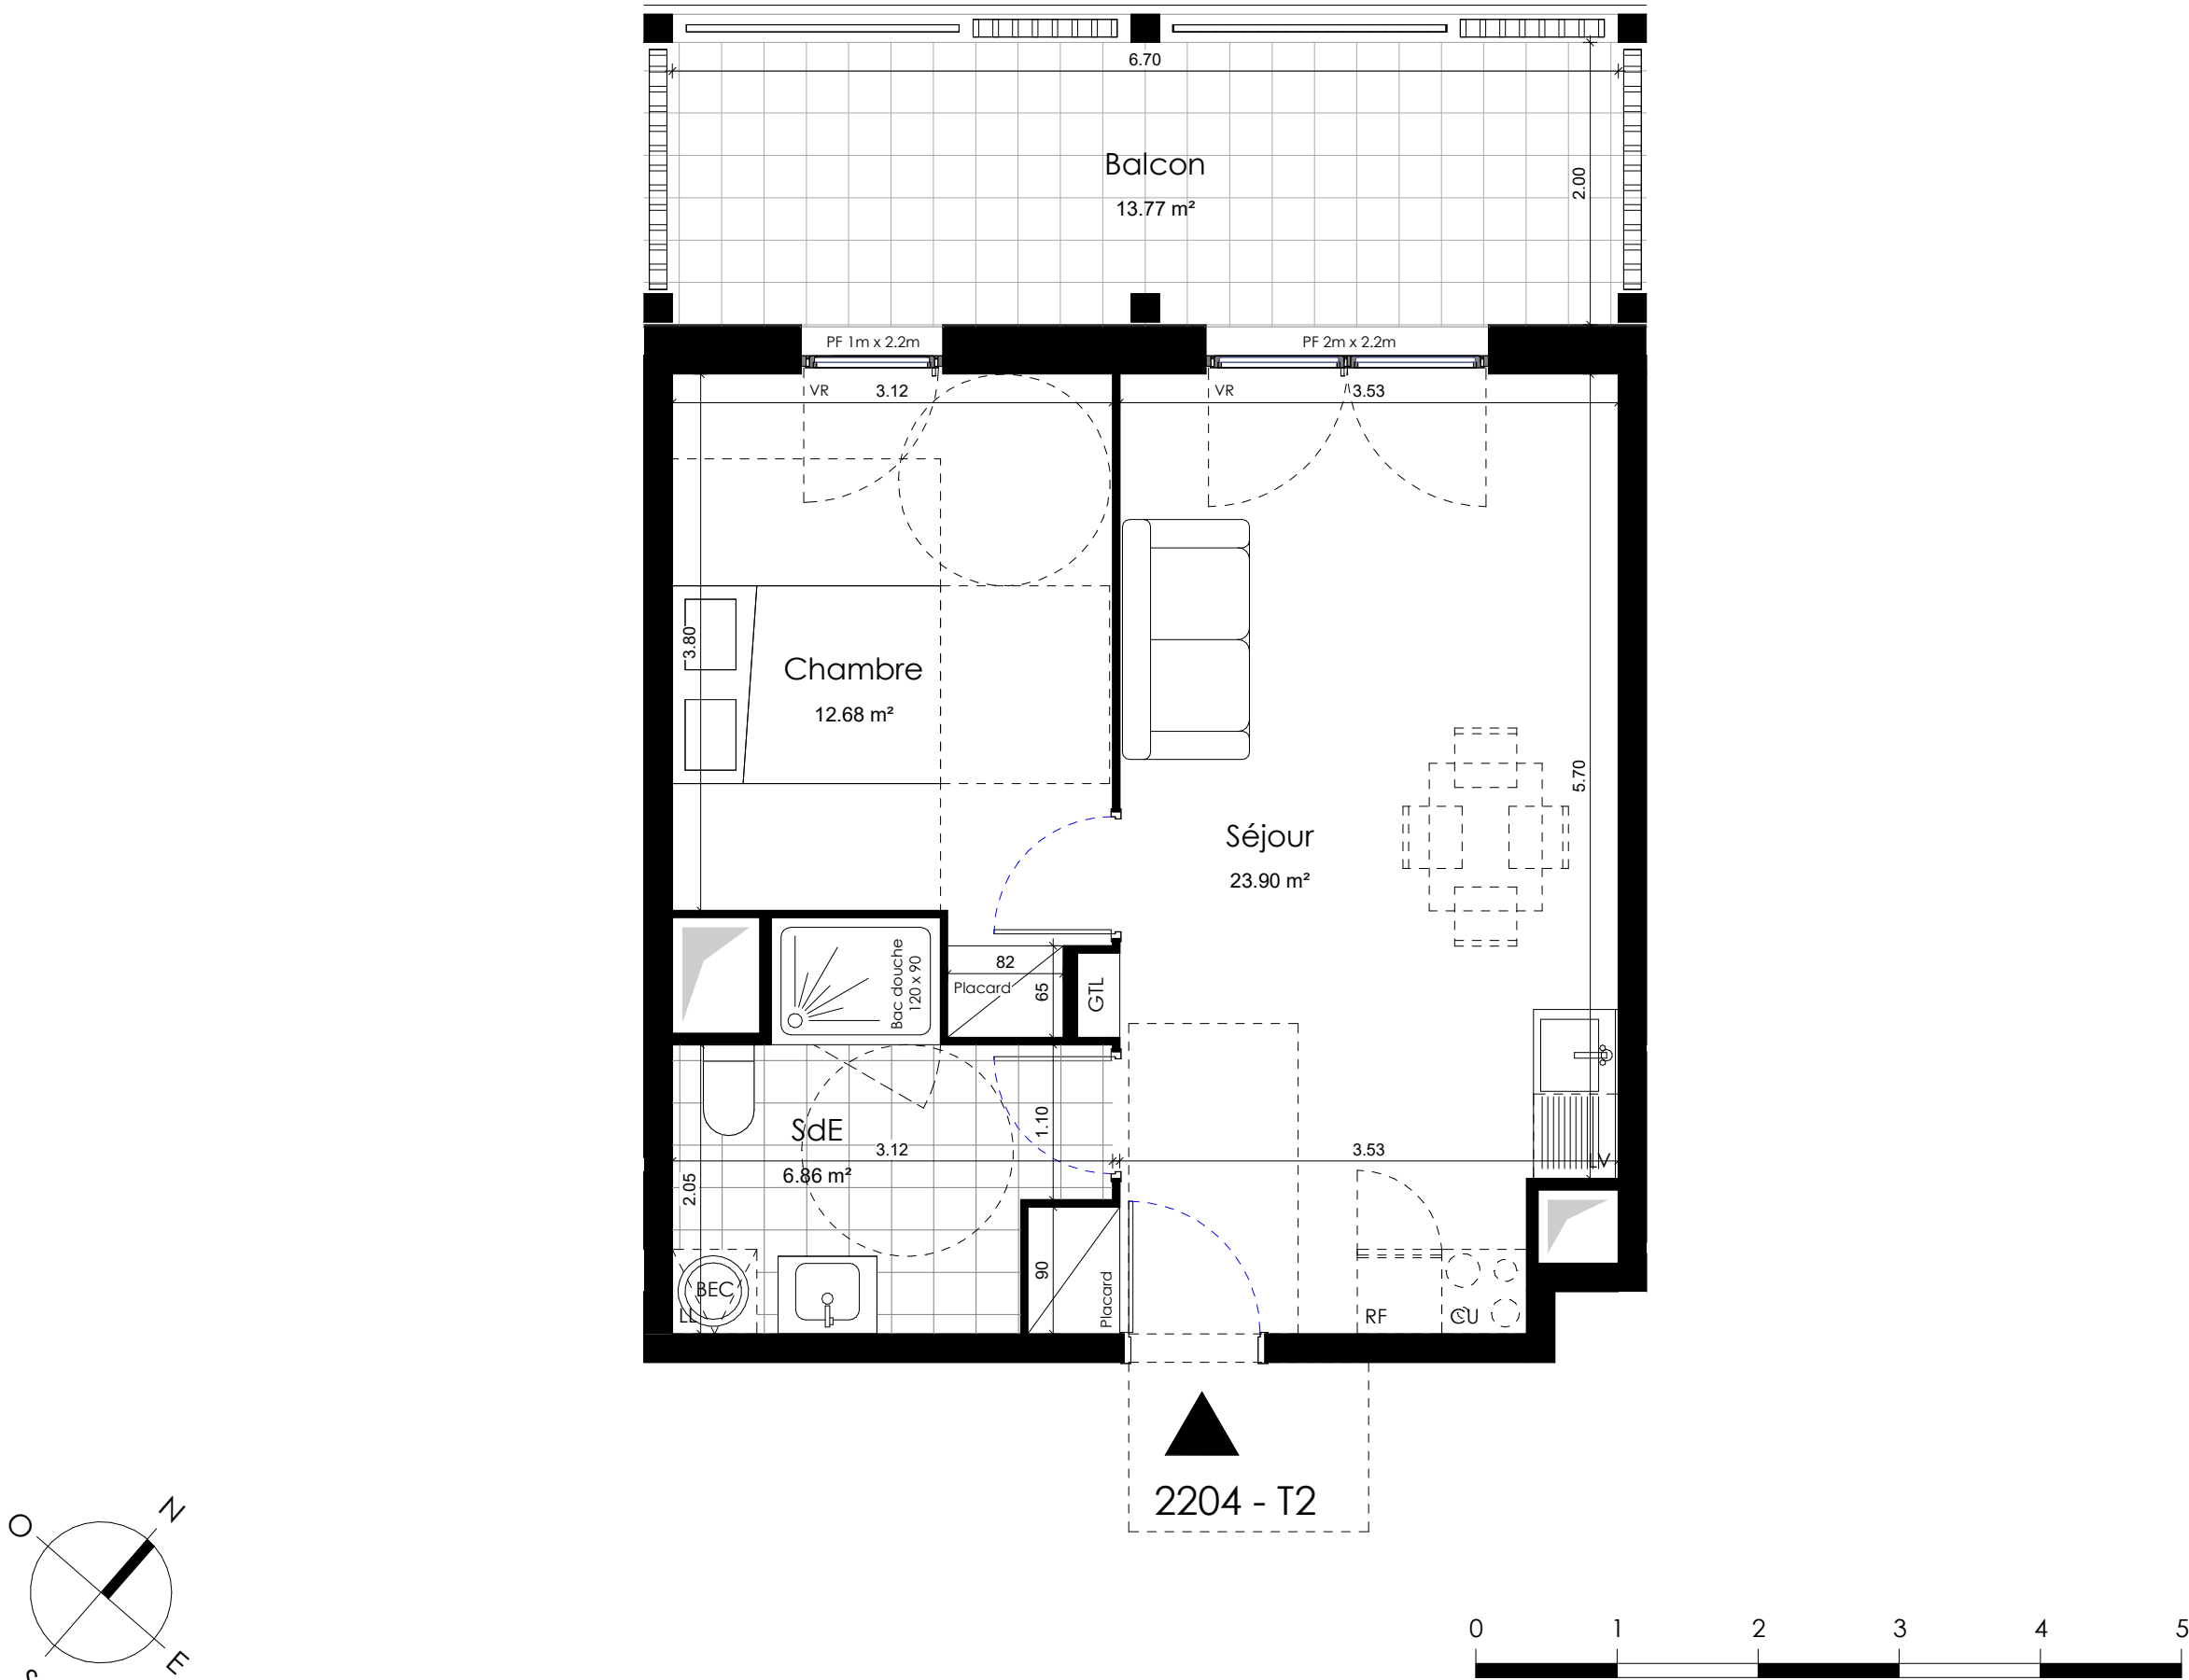

ROUTE DE COUTANCES

12 Route de Coutances
50350 Donville-les-Bains



Plan de repérage 1/1000 ème

BATIMENT	ETAGE	LOGEMENT
2	3	2204

Séjour	23.90 m²
Chambre	12.68 m²
SdE	6.86 m²

TOTAL = 43.44 m²

Balcon	13.77 m²
	13.77 m²



ROUTE DE COUTANCES

SAS NEXITY IR - PROGRAMMES
NORMANDIE

25 Allée Vauban
CS 50068 59562
LA MADELEINE CEDEX

Date:
15/02/2022

Indice:

LEGENDE

LL	Lave linge	BEC	Chauffe-eau
LV	Lave vaisselle	GTL	Gaine Electrique
CU	Cuisinière	PF	Porte-fenêtre
RF	Réfrigérateur	F	Fenêtre
VR	Volet roulant		Faux plafond / soffite
CH	Chaudière		

NOTA: des modifications sont susceptibles d'être apportées à ce plan en fonction des nécessités techniques, réglementaires et administratives de la réalisation, tant en ce qui concerne les dimensions libres, que les équipements (dont sanitaires et électriques). Les surfaces et hauteurs sous plafonds sont approximatives. Les retombées, les soffites, les faux plafonds ainsi que l'emplacement des équipements sanitaires ne sont pas tous figurés, ou le sont à titre indicatif. La surface des placards est comprise dans la surface des pièces attenantes. PLAN CONFORME POUR LA VENTE SOUS RESERVE DE MODIFICATIONS DES DIMENSIONS DU AUX CONTRAINTES TECHNIQUES OU DIMENSIONELLES EN COURS D'EXECUTION DE CHANTIER. LE MOBILIER N'EST QUE REPRESENTATIF ET NON FOURNI.



LIONEL CARLI
Architecture & Urbanisme
15, Bd. Louis Dior
50400 GRANVILLE
tél. : +33 233 503 754

18, Av. de l'Hippodrome
14000 CAEN
tél. : +33 231 442 697