


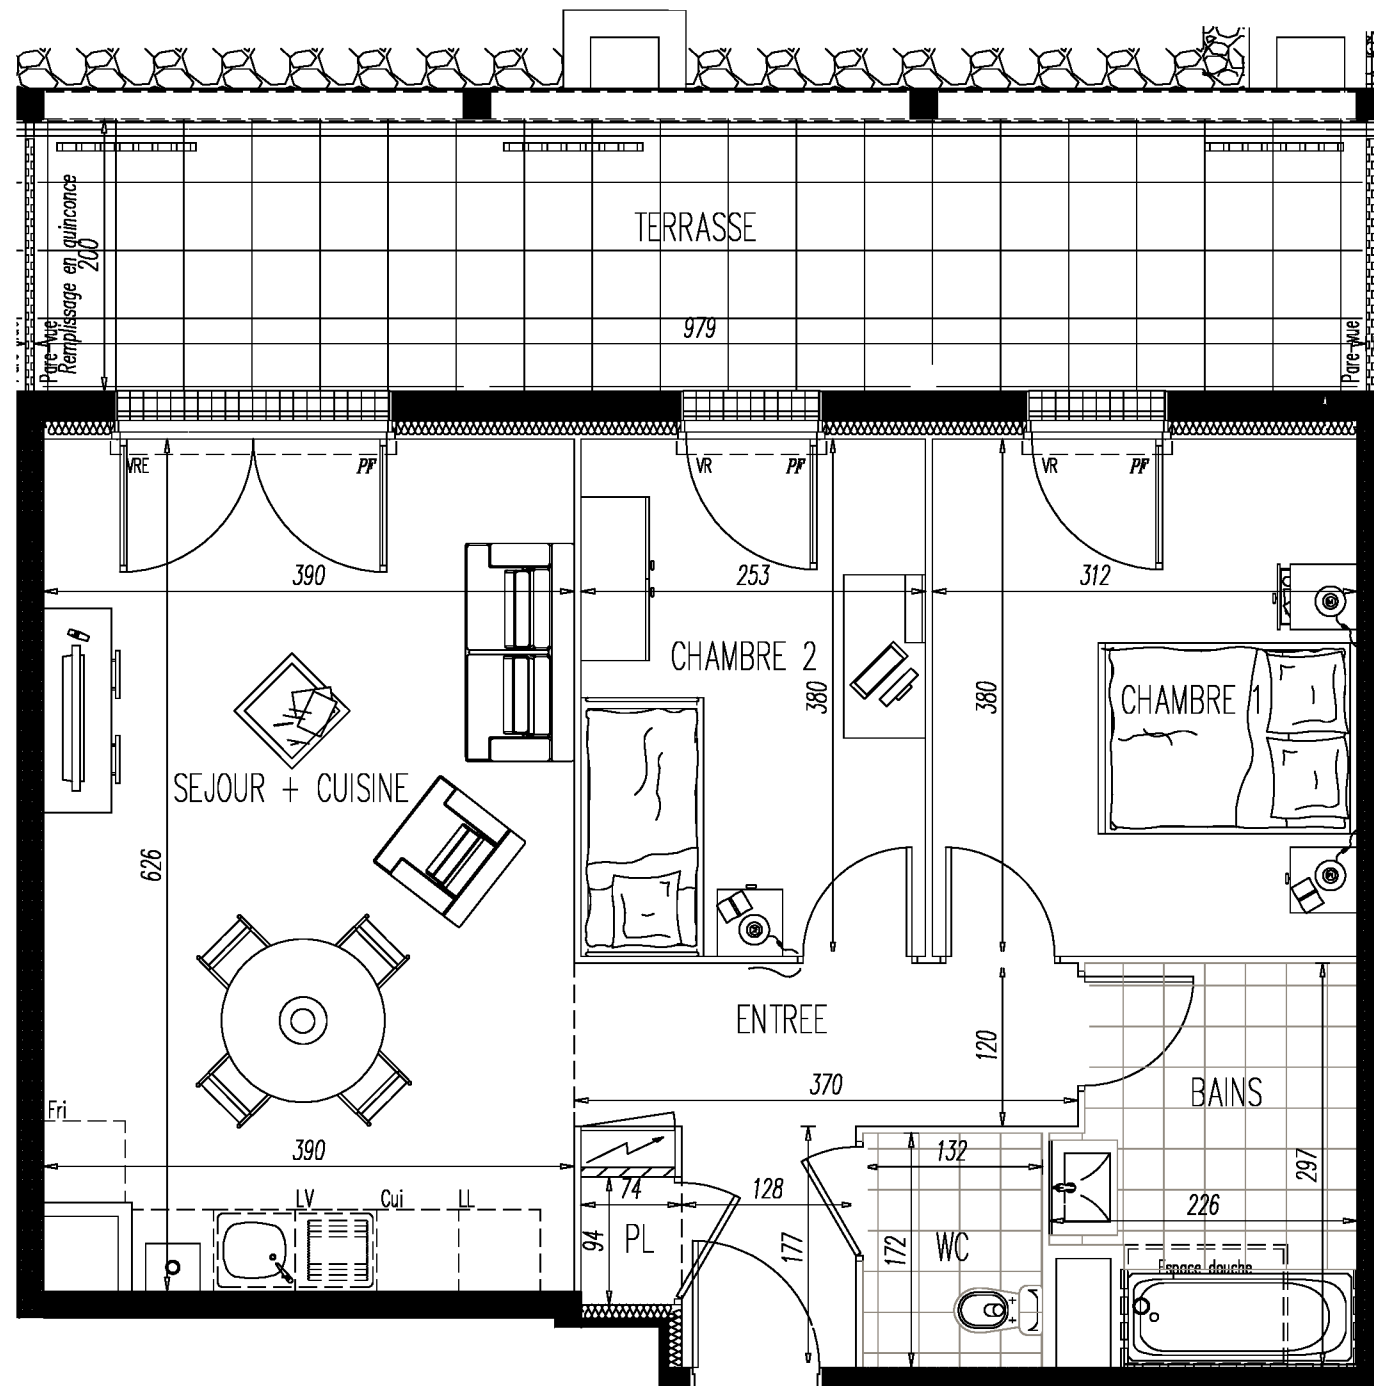


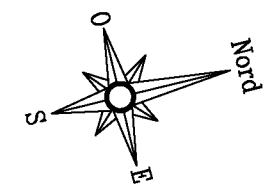

Lot 3105

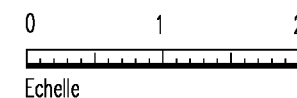

VR(E) : Volet Roulant (Electrique)
PF : Porte-Fenêtre
O-Ail : Oscillo-battant avec allège vitrée

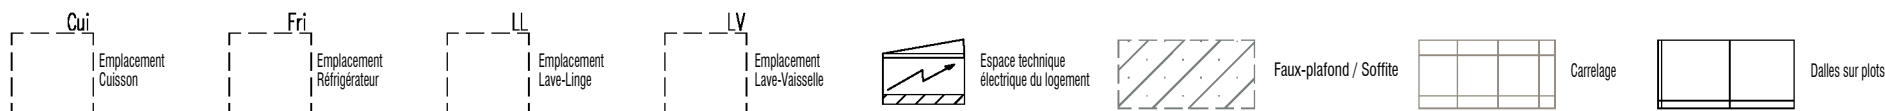

Nota : Le présent plan est établi sur la base du dossier de permis de construire et pourra subir des adaptations dimensionnelles, techniques et d'organisation afin de répondre aux contraintes induites par les études d'exécution. Les poutres, poteaux, soffites, canalisations et faux plafonds n'apparaissent pas systématiquement sur le présent plan. Les surfaces ainsi que l'emplacement des équipements et le mobilier sont mentionnés à titre indicatif. Les plantations éventuelles ne sont pas contractuelles. L'implantation des meubles évier et autres éléments de cuisine de l'opération est indicative, et permet de visualier le positionnement des arrivées et évacuations d'eau à la livraison du logement.

PLAN DE VENTE

12 Route de Coutances - 50350 DONVILLE-LES-BAINS
"48 LOGEMENTS COLLECTIFS"

nexity

ROUTE DE COUTANCES
SAS NEXITY IR - PROGRAMMES
NORMANDIE

25 Allée Vauban
CS 50068 59562
LA MADELEINE CEDEX



3 PIECES

Bâtiment	Etage	Logement
Collectif A	2ème Etage	3105

Surface habitable

Entrée	6.71m ²
Séjour + Cuisine	23.99m ²
Bains	5.89m ²
WC	2.27m ²
PL	0.70m ²
Chambre 1	11.86m ²
Chambre 2	9.61m ²

Total Habitable	61.03m ²
Terrasse :	Annexe 19.31m ²

Indice : A	Date: 11/09/2025
------------	------------------