


9ème Art

Route de Saint Germain
CARRIERES SUR SEINE 78420

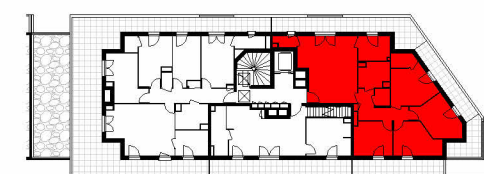

Repérage Logement

Cage	Etage	Type	Numéro
1	R+3	5P	131

Tableau de surface

Séjour	26.94 m²
Cuisine	5.80 m²
Chambre 1	11.46 m²
Chambre 2	9.91 m²
Chambre 3	10.50 m²
Chambre 4	11.05 m²
Rgt.	1.86 m²
Dégt	7.23 m²
SdB / Wc	5.49 m²
SdE	2.49 m²
Wc	2.01 m²

SURFACE HABITABLE 94.74 m²

Terrasse 1	35.73 m²
Terrasse 2	10.04 m²

SURFACE EXTERIEURE 45.77 m²

NOTA: La surface des placards est incluse dans celle des pièces attenantes.


Indice : Notaire

Date : 14/12/2023

Maitre d'Ouvrage



Architecte

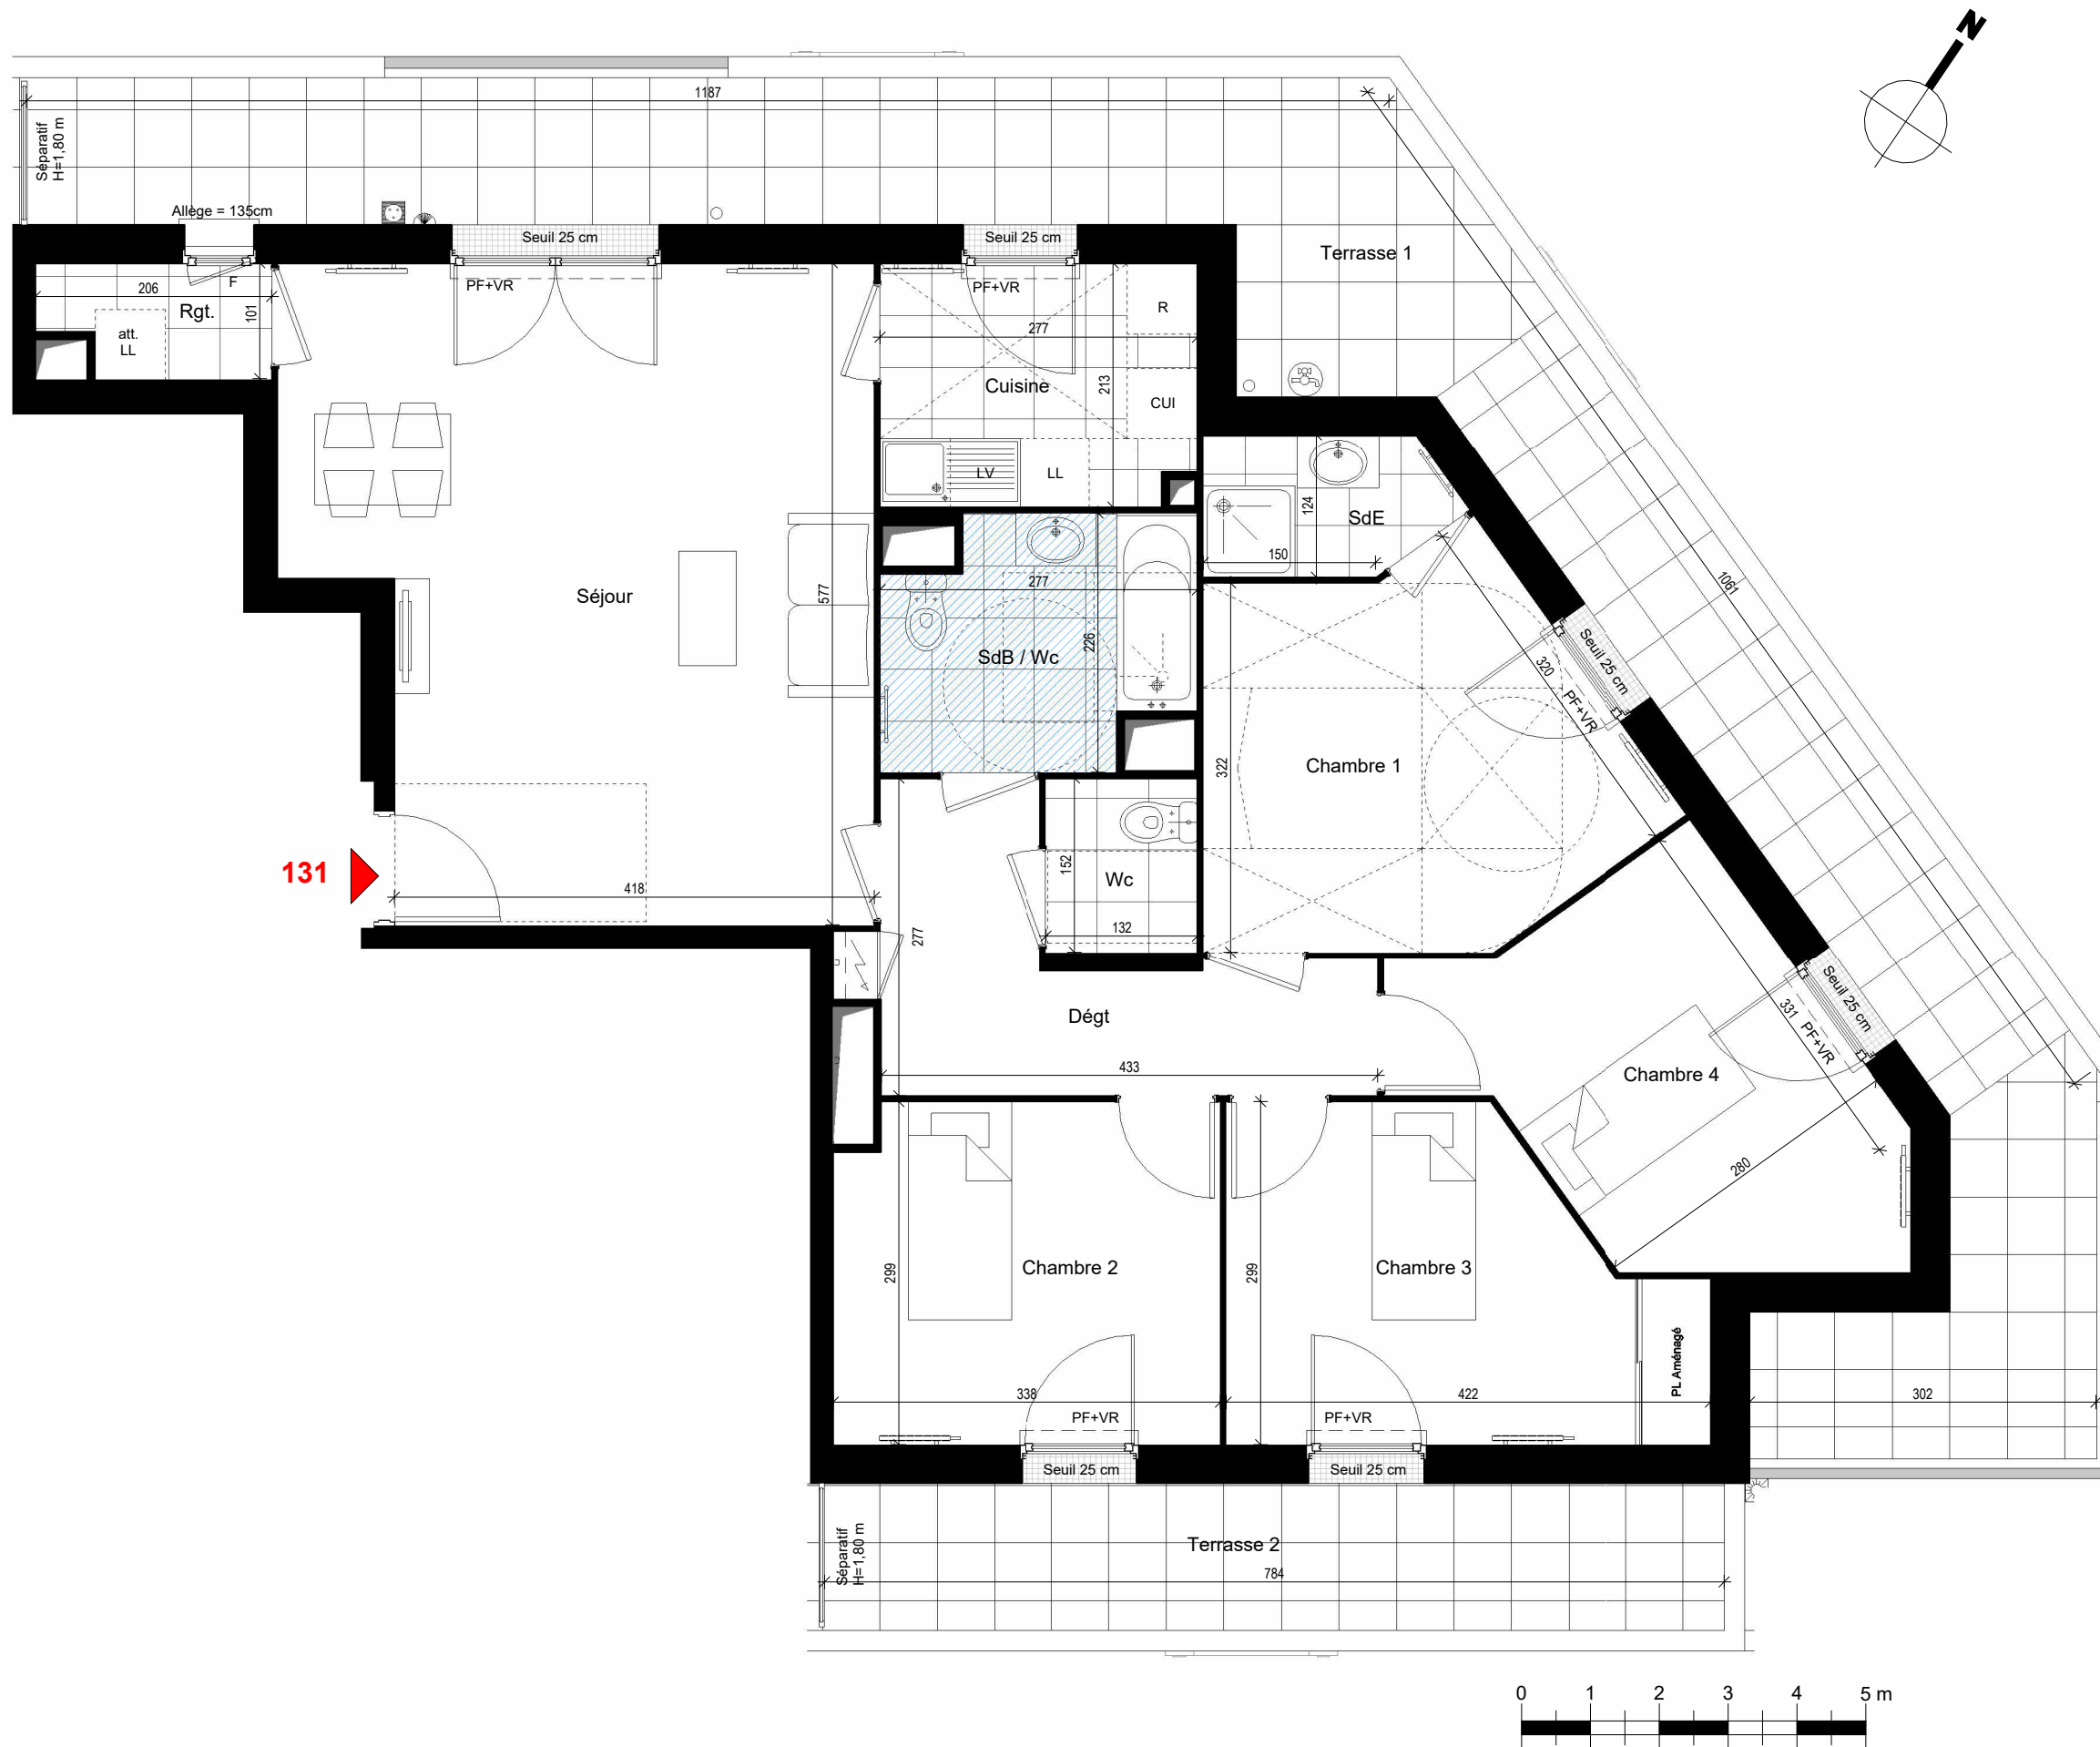

NOTA 1 : Le présent document exprime la figure et les dispositions générales de l'appartement. Les dimensions et les surfaces peuvent varier en fonction des nécessités techniques ou administratives de la réalisation, tant en ce qui concerne les dimensions libres que l'équipement (retombées de poutre, soffites, allèges, faux plafonds). Les cotes indiquées sont approximatives, les canalisations ne sont pas représentées. Les équipements de la cuisine ne sont pas fournis et les dressings sont des espaces non aménagés. Les quadrillages dessinés ne sont pas des calepinages. Les gabarits des pièces répondent aux dispositions réglementaires. L'emplacement et la dimension des radiateurs sont donnés à titre indicatif.

NOTA 2 : Toute modification est soumise à l'accord préalable de la société et du bureau de contrôle. Aucune modification affectant l'installation électrique, la plomberie ou le cloisonnement ne pourra être prise en compte après le démarrage des travaux. Dans le cadre des TMA, il ne sera pas accepté de modifications sur la structure, les portes d'entrées, les gaines techniques, la position des tableaux électriques et les menuiseries extérieures.

PLAN DE COMMERCIALISATION

Légende :

R Réfrigérateur
CUI Cuisinière
LV Lave-vaisselle
LL Lave-linge

PF Porte-Fenêtre
F Fenêtre
FAV Fenêtre Allège Vitrée
FAHS Fenêtre Allège Haute à Soufflet
VR Volet Roulant
GC Garde-corps

Tableau électrique
Délimitation carrelage
Faux-plafond / soffite
Radiateur
Sèche-serviette

Point d'eau en extérieur
Prise étanche
Luminaire en applique