



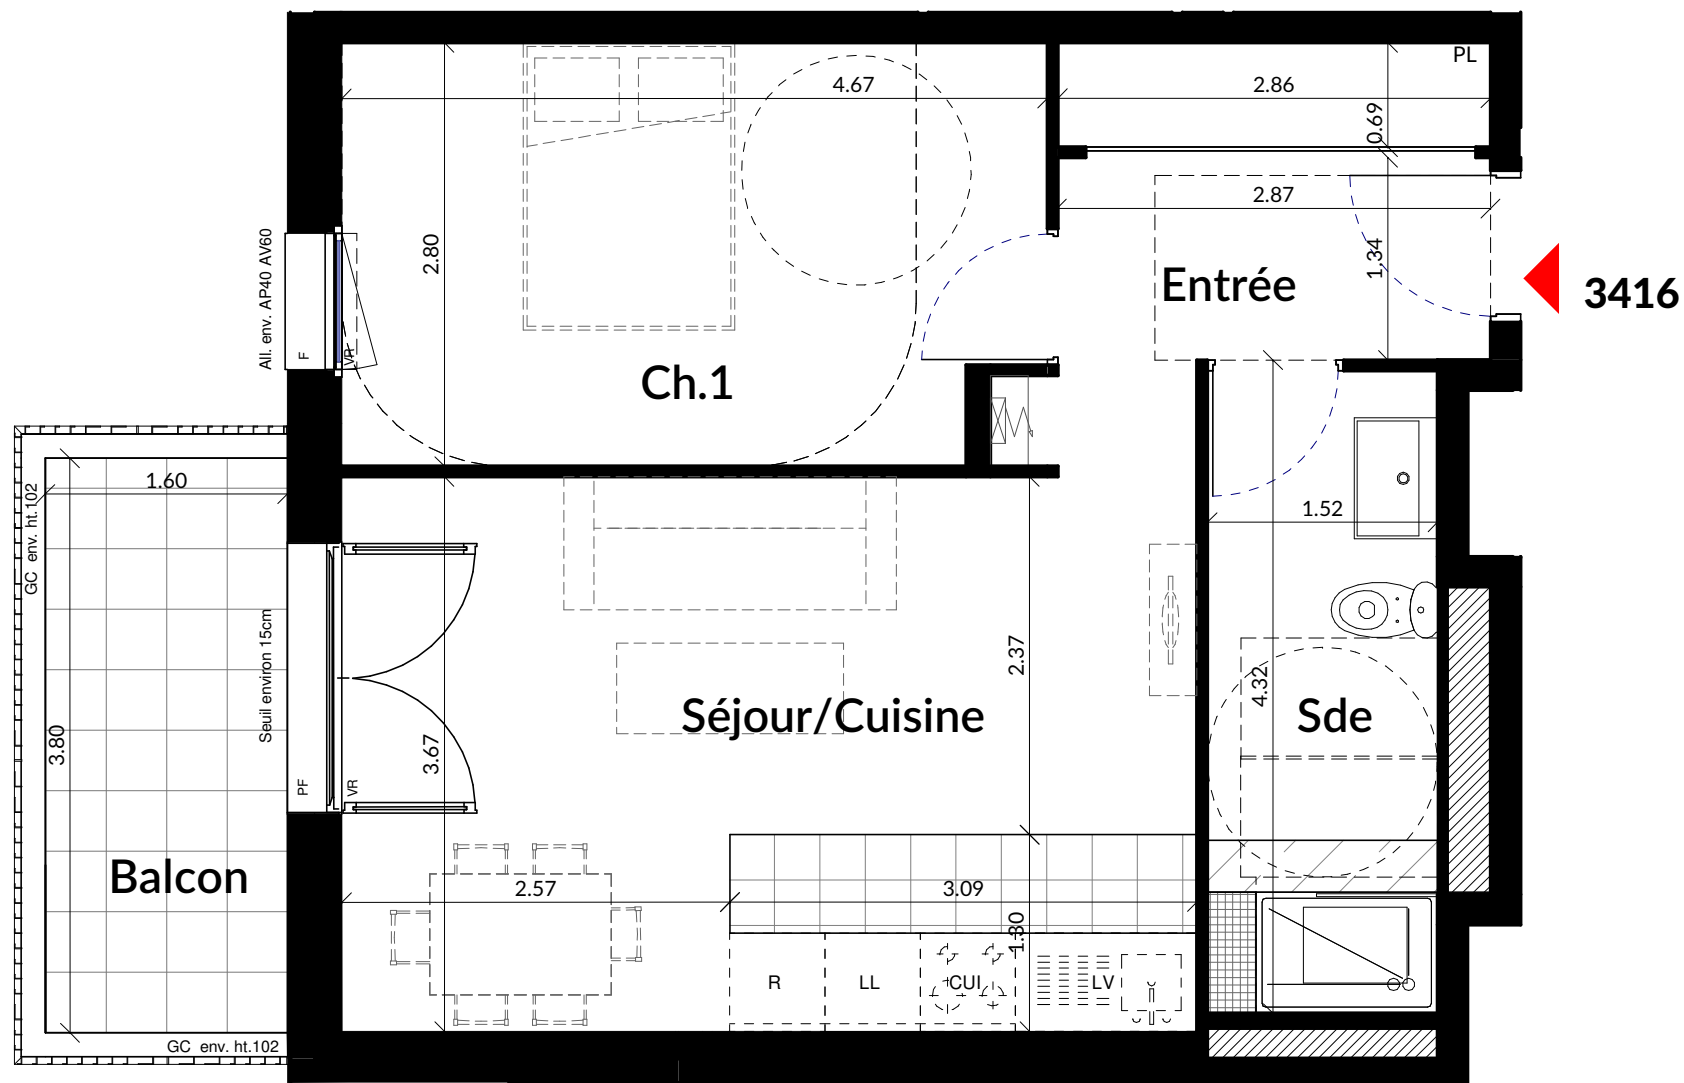

LEGENDE			
AP	Allège pleine		
AV	Allège vitrée		
PL	Placard		
GC	Garde-corps		
VR	Volet roulant		
PF	Porte Fenêtre		
F	Fenêtre		
LL	Lave-linge		
R	Réfrigérateur	LV	Lave-vaisselle
C	Cuisson	RP	Robinet de puisage

Nota : En fonction des nécessités techniques de la réalisation, des modifications sont susceptibles d'être apportées à ce plan. Les surfaces et les côtes indiquées (dimensionnelles ou altimétriques) sont soumises aux tolérances réglementaires. Les soffites, poutres, faux-plafonds, gaines ainsi que les fenêtres sont susceptibles d'évoluer en situation, nombre, dimensions et/ou hauteurs une hauteur minimale de 2m10 est assurée. Les canalisations, retombées et regards ne sont pas figurés. Les plantations figurant sur le plan de situation du lot sont indicatives et pourront faire l'objet de modifications, aussi bien en nombre qu'en type. Le nombre, la taille et l'emplacement des radiateurs, sèche-serviettes et équipements électriques sont donnés à titre indicatif et peuvent être ajustés suivant études techniques et contraintes d'exécution. Les équipements figurés en pointillés ne sont pas fournis. La literie représentée dans les chambres est à titre indicatif de la norme handicapés. La literie n'est pas fournie. Le rectangle dans l'entrée et la salle de bains, les côtes dans la chambre PMR et les ronds sont représentés à titre indicatif, pour respect de la norme handicapés.

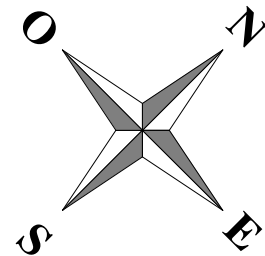

INDICE : A - 02/12/2024 -

SCI COLOMBES MAGELLAN
SIEGE SOCIAL : 25 allée Vauban -CS 50068
59262 LA MADELIENE CEDEX

BUREAUX : 2 rue Olympe de Gouges
92 600 Asnières-sur-seine
TEL : 01.85.55.10.00



OVATION MAGELLAN 13

ZAC DE L'ARC SPORTIF

MAGELLAN - ILOT 13
92700- COLOMBES

3416

T2

R+1

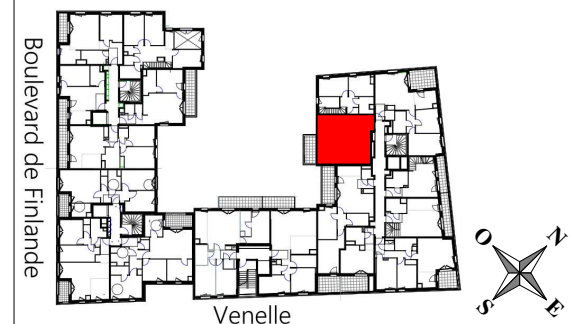


TABLEAU DES SURFACES

Entrée	7.0 m²
Séjour/cuisine	20.7 m²
Chambre 1	12.7 m²
Salle d'eau	6.5 m²
SURFACE HABITABLE TOTALE	
	46.9 m²

Balcon	6.1 m²
SURFACE EXTERIEURE TOTALE	
	6.1 m²