


DOMAINE CASTILLON

LOT 52



Maître d'ouvrage
SAS LA MERINDOLE

PLAN DE REPERAGE

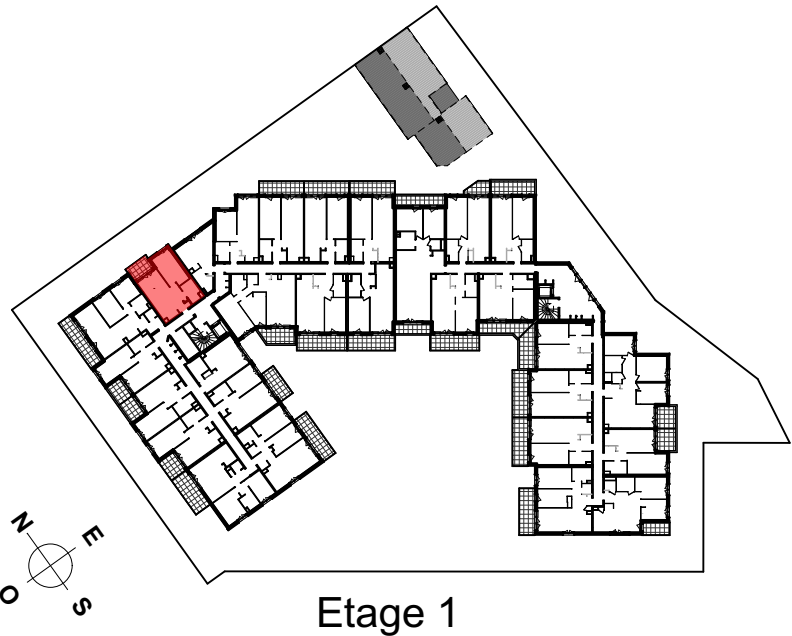


Appartement N°2209 2 pièces


TABLEAU DE SURFACES

DESIGNATION	SURFACES
Séjour/Cuisine	24,42 m²
Chambre 1	13,28 m²
SDE	5,26 m²
PI.	0,49 m²

TOTAL SURFACE HABITABLE	43,45 m²
Terrasse	5,15 m²
Surface privative	48,60 m²

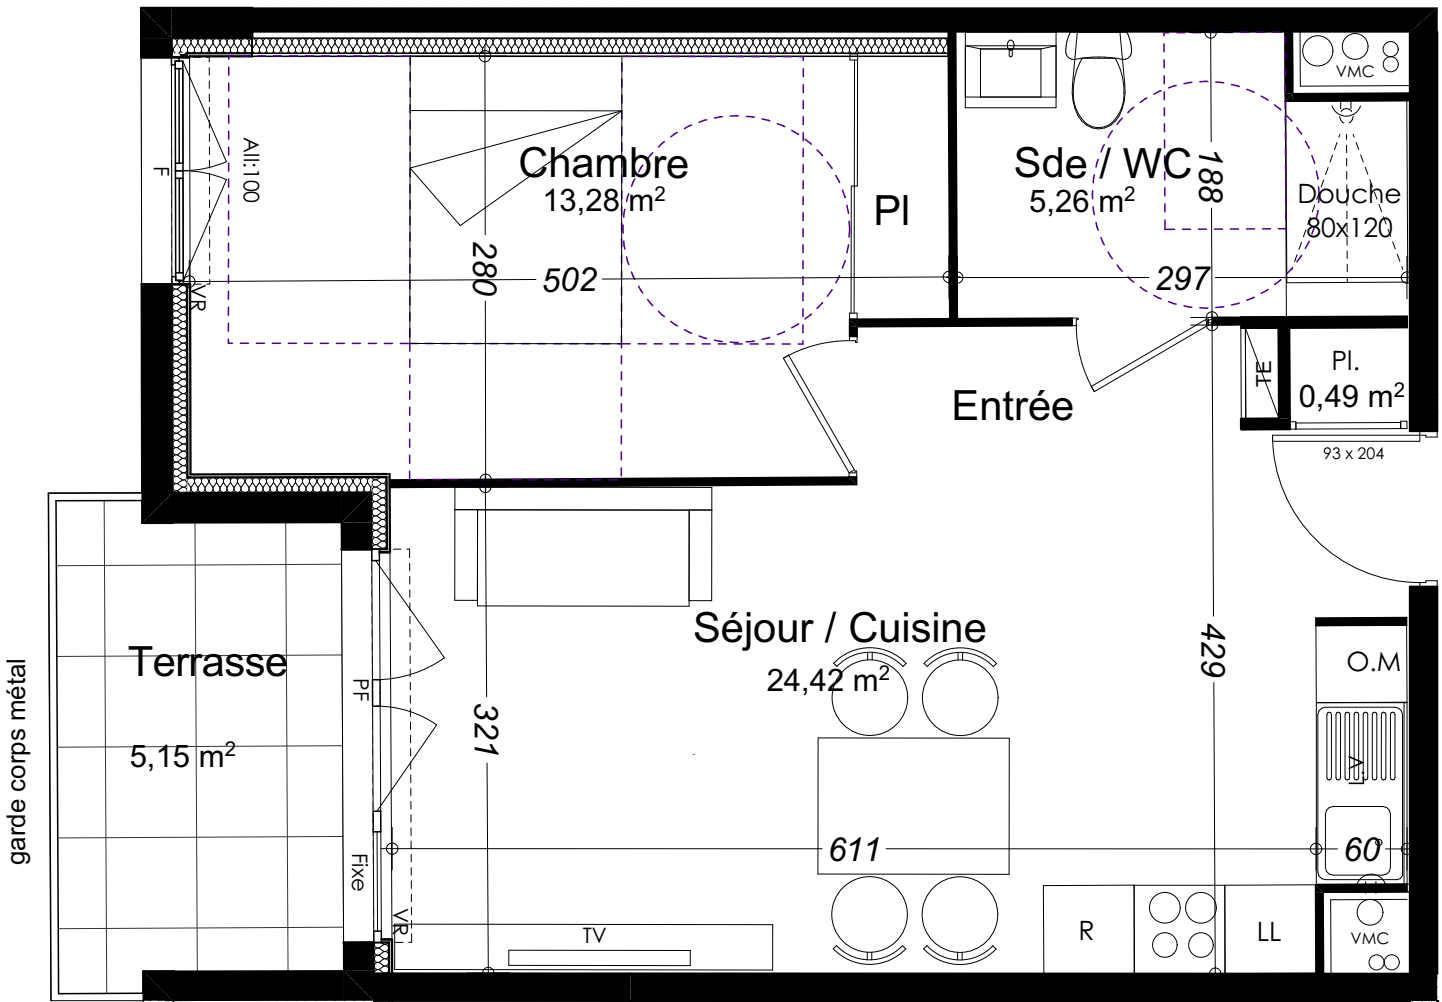

Plan Appartement

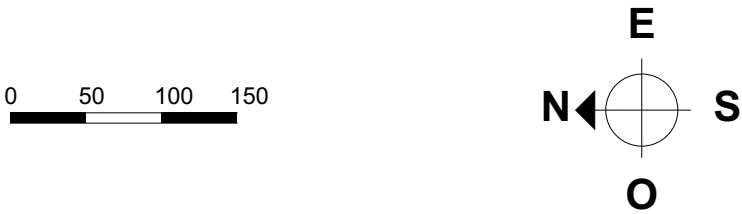

31.05.2023	Modifications Plan de vente suite au DCE
12.11.2022	Modifications Plan de vente suite au DCE
04.05.2022	Modifications Plan de vente
26.04.2022	Plan de vente

VR Volet Roulant	F Fenêtre	PF Porte Fenêtre	PI : Placard
L.V : Emplacement de machine à laver la vaisselle	L.L : Emplacement de machine à laver le linge	Faux plafond	PI.T : Placard technique
TE : Tableau Electrique	E.C.S : Eau Chaude Sanitaire	réseau gaine	

Les retombées, soffites, faux-plafonds, trappes de visite, gaines, canalisations, convecteurs, emplacement des équipements électriques, ainsi que les hauteurs de seuils et allèges ne sont pas tous précisés et sont donnés à titre indicatif, conformément à l'article R261-25 du CCH.

Tout en conservant les caractéristiques essentielles du plan, la société se reserve la possibilité d'y apporter des modifications pour des raisons techniques ou réglementaires liées aux impératifs de construction. Les surfaces peuvent varier de 5%.