
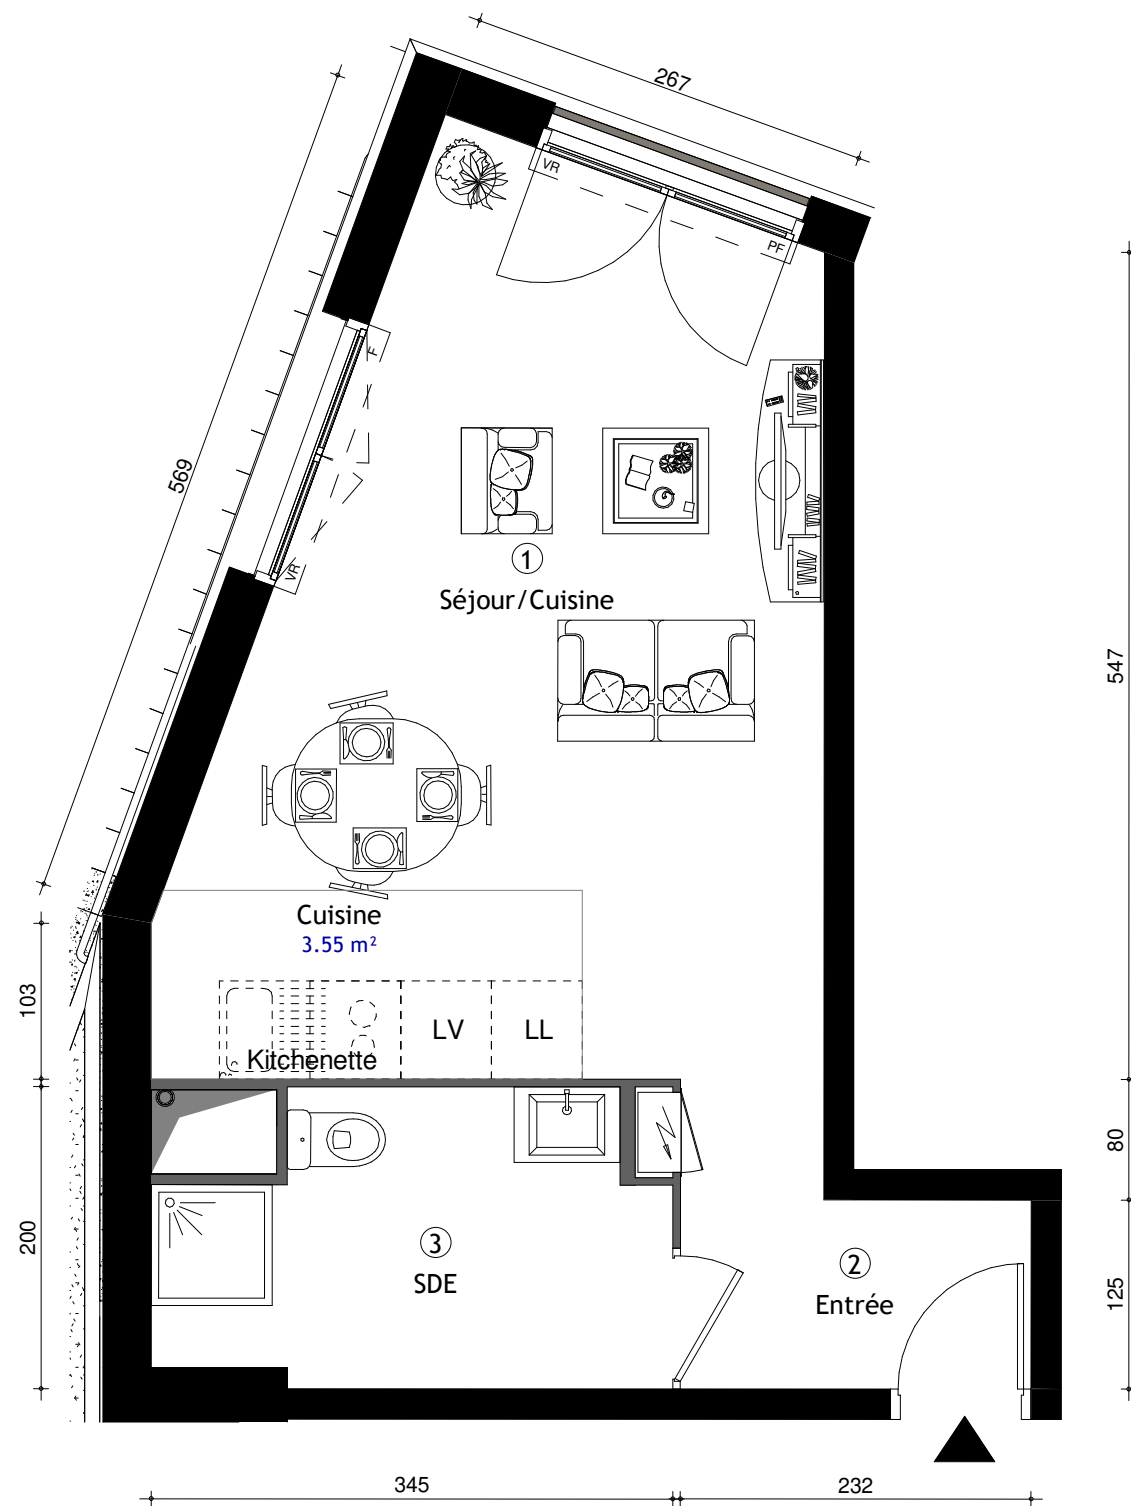


LEGENDE

F	Fenêtre		Tableau du logement +
Fixe	Fenêtre Fixe		Tableau de communication
PF	Porte-Fenêtre		
VR	Volet Roulant		Radiateur
VB	Volet Battant		Sèche-Serviettes
PL	Placard		Nourrice
FR	Emplacement réfrigérateur		
C	Emplacement cuisson		
LL	Emplacement lave-linge		
LV	Emplacement lave-vaisselle		

Le mobilier et l'électroménager ne sont pas fournis. La SCI se réserve la possibilité d'apporter des modifications de dimensions libres et d'équipements, en fonction des contraintes techniques de construction. Les retombées, soffites, faux-plafonds, et canalisations ne sont pas tous représentés, l'aménagement des espaces verts est donné à titre indicatif, la SCI se réserve la possibilité d'y apporter des modifications (escaliers, différences de niveaux)

Les différences maximales de niveaux entre logement et annexe privative sont de -2cm pour la terrasse à RDC et de +25cm pour la terrasse en étage et de +15cm pour les balcons.

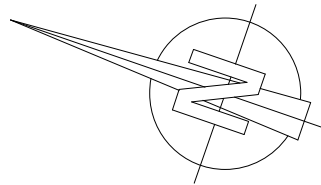


Echelle

RDC



SCI MAURICE CLERC

PLAN NOTAIRE

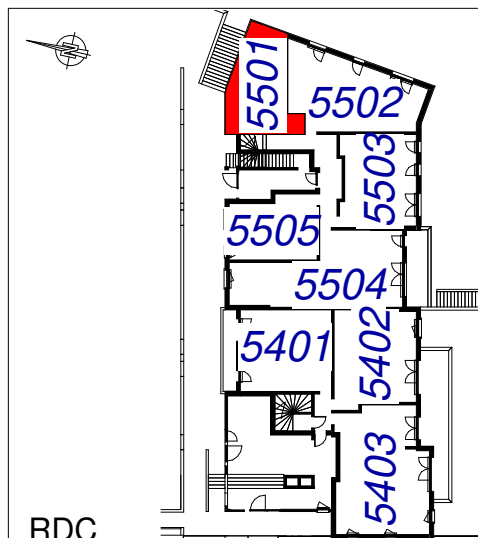

1 PIECE

BATIMENT	ETAGE	LOGEMENT
55	RDC	5501

SURFACE HABITABLE : 31.80 m²

ESPACE JOUR		ESPACE NUIT	
1	22.10 m²	3	6.00 m²
2	3.70 m²		

ARCHITECTE : Castro Denissof Associés

10/03/2023

Indice B