



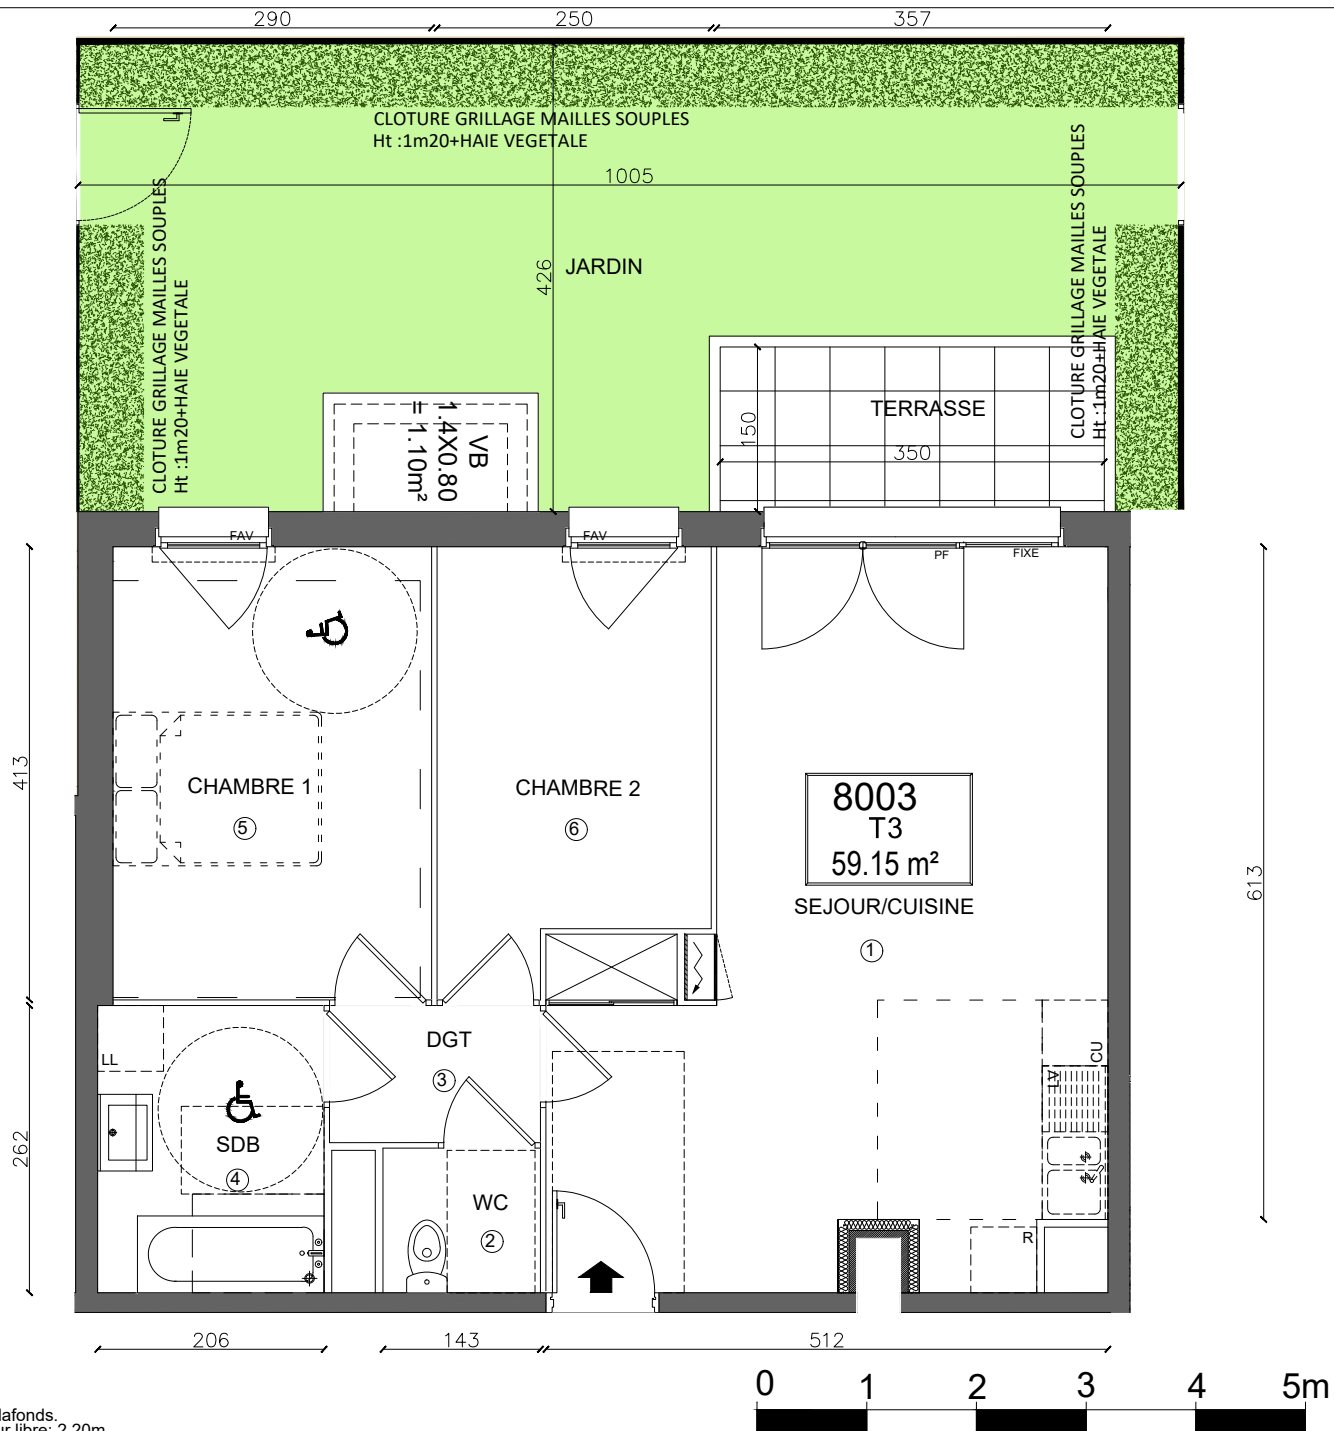

Soffites/ faux plafonds.
Zone de hauteur libre: 2,20m

Le mobilier et l'électroménager ne sont pas fournis. La SAS se réserve la possibilité d'apporter des modifications de dimensions libres et d'équipements, en fonction des contraintes techniques de construction.
Les retombées, soffites, faux-plafonds, et canalisations ne sont pas tous représentés, l'aménagement des espaces verts est donné à titre indicatif, la SAS se réserve la possibilité d'y apporter des modifications (escaliers, différences de niveaux).
Les différences maximales de niveaux entre logement et annexe privée sont de -2cm pour la terrasse à RDC et de +30cm pour la terrasse en étage.

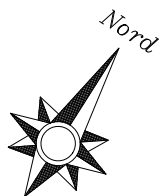

SNC AMIENS AVENUE LOUIS BLANC
ALTER EGO



REZ DE CHAUSSEE

3 PIECES

BATIMENT	ETAGE	LOGEMENT
J	RDC	8003

SURFACE HABITABLE: 59.15 m²

ESPACE JOUR		ESPACE NUIT	
1	28.15 m²	4	5.40 m²
2	1.90 m²	5	12.00 m²
3	2.40 m²	6	9.30 m²

JARDIN: 34.65 m²

TERRASSE: 5.25 m²

INDICE 1

SEPTEMBRE 2022

ARCHITECTE : ADG architecture