



Dernière modification TMA: 25/02/2025

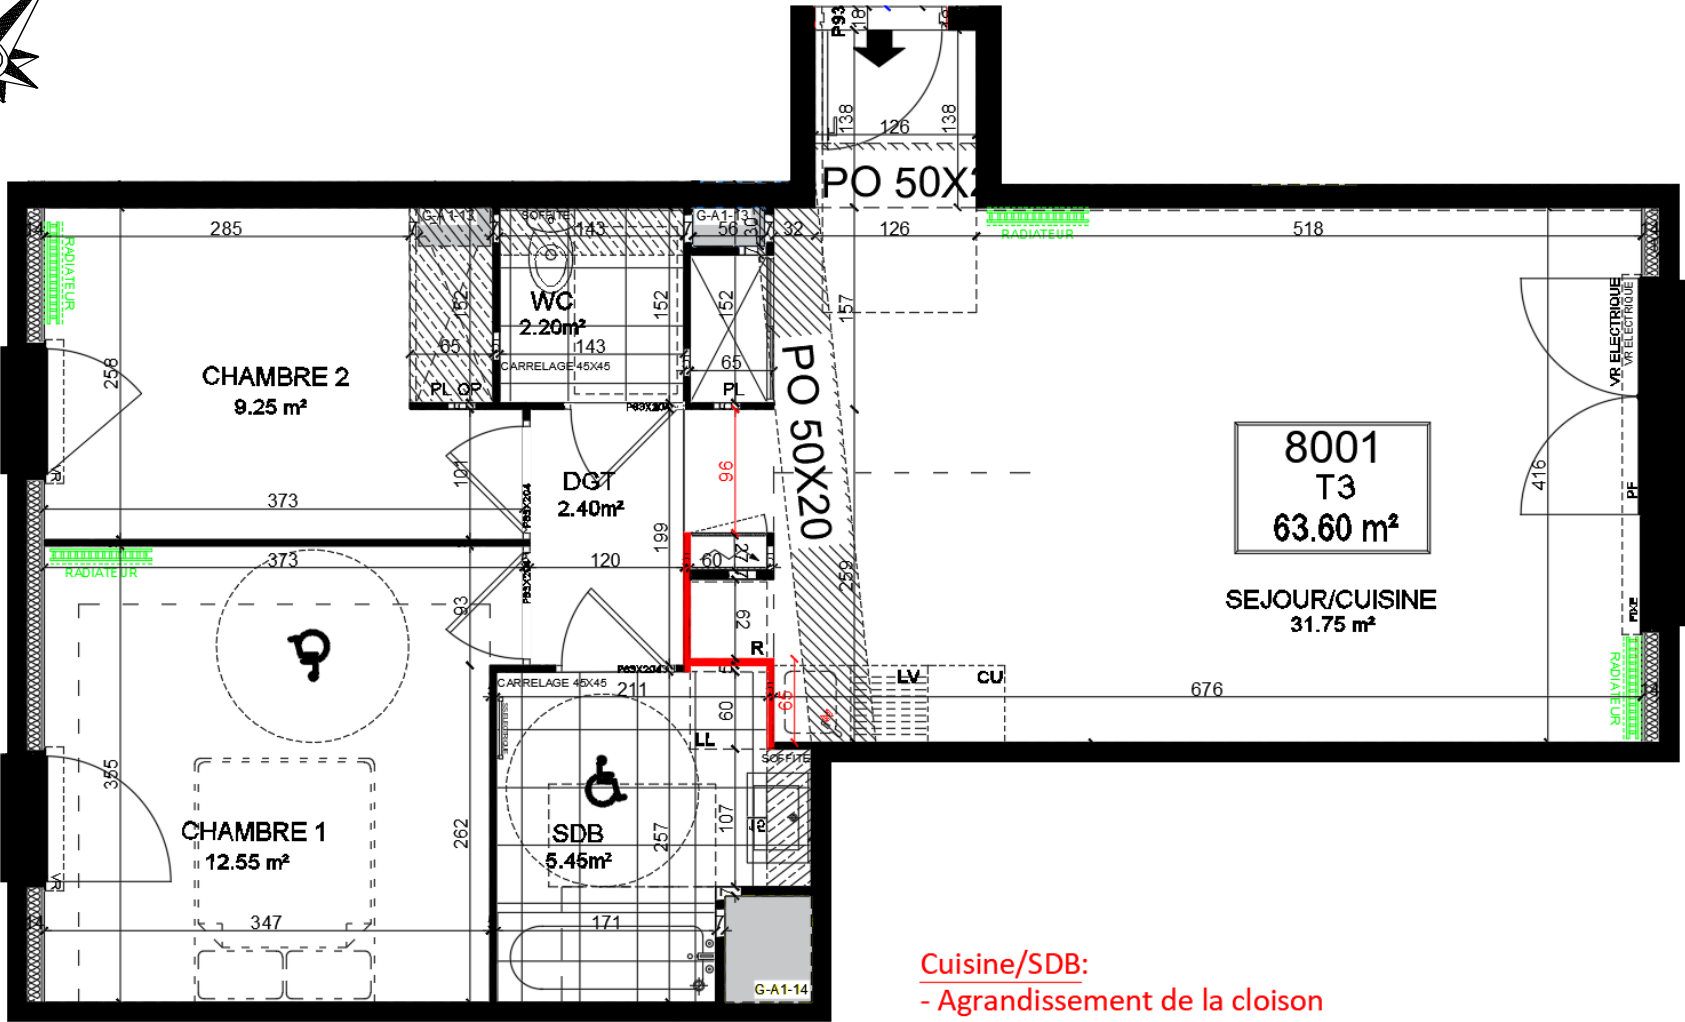

Cuisine/SDB:
- Agrandissement de la cloison
de 60cm à 65cm pour s'adapter à la largeur
du plan de travail de la cuisine.

- Radiateurs
- Travaux modificatifs
- Soffites/ faux plafonds.
Zone de hauteur libre: 2,20m

Le mobilier et l'électroménager ne sont pas fournis. La SAS se réserve la possibilité d'apporter des modifications de dimensions libres et d'équipements, en fonction des contraintes techniques de construction.
Les retombées, soffites, faux-plafonds, et canalisations ne sont pas tous représentés, l'aménagement des espaces verts est donné à titre indicatif, la SAS se réserve la possibilité d'y apporter des modifications (escaliers, différences de niveaux).
Les différences maximales de niveaux entre logement et annexe privative sont de -2cm pour la terrasse à RDC et de +30cm pour la terrasse en étage.

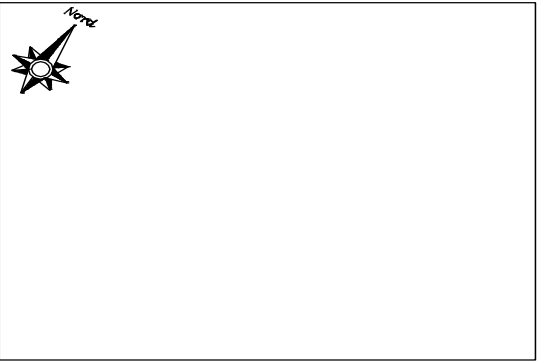

SNC AMIENS AVENUE LOUIS BLANC
ALTER EGO

3 PIECES		
BATIMENT	ETAGE	LOGEMENT
J	RDC	8001

SURFACE HABITABLE: 63,60m²			
ESPACE JOUR		ESPACE NUIT	
Séjour/cuisine	31,75m²	Chambre 1	12,55m²
WC	2,20m²	Chambre 2	9,25m²
Dégagement	2,40m²	SDB	5,45m²
Terrasse		44,55m²	
Balcon		7,45m²	

INDICE 2	SEPTEMBRE 2023
----------	----------------

ARCHITECTE : ADG architecture