


402

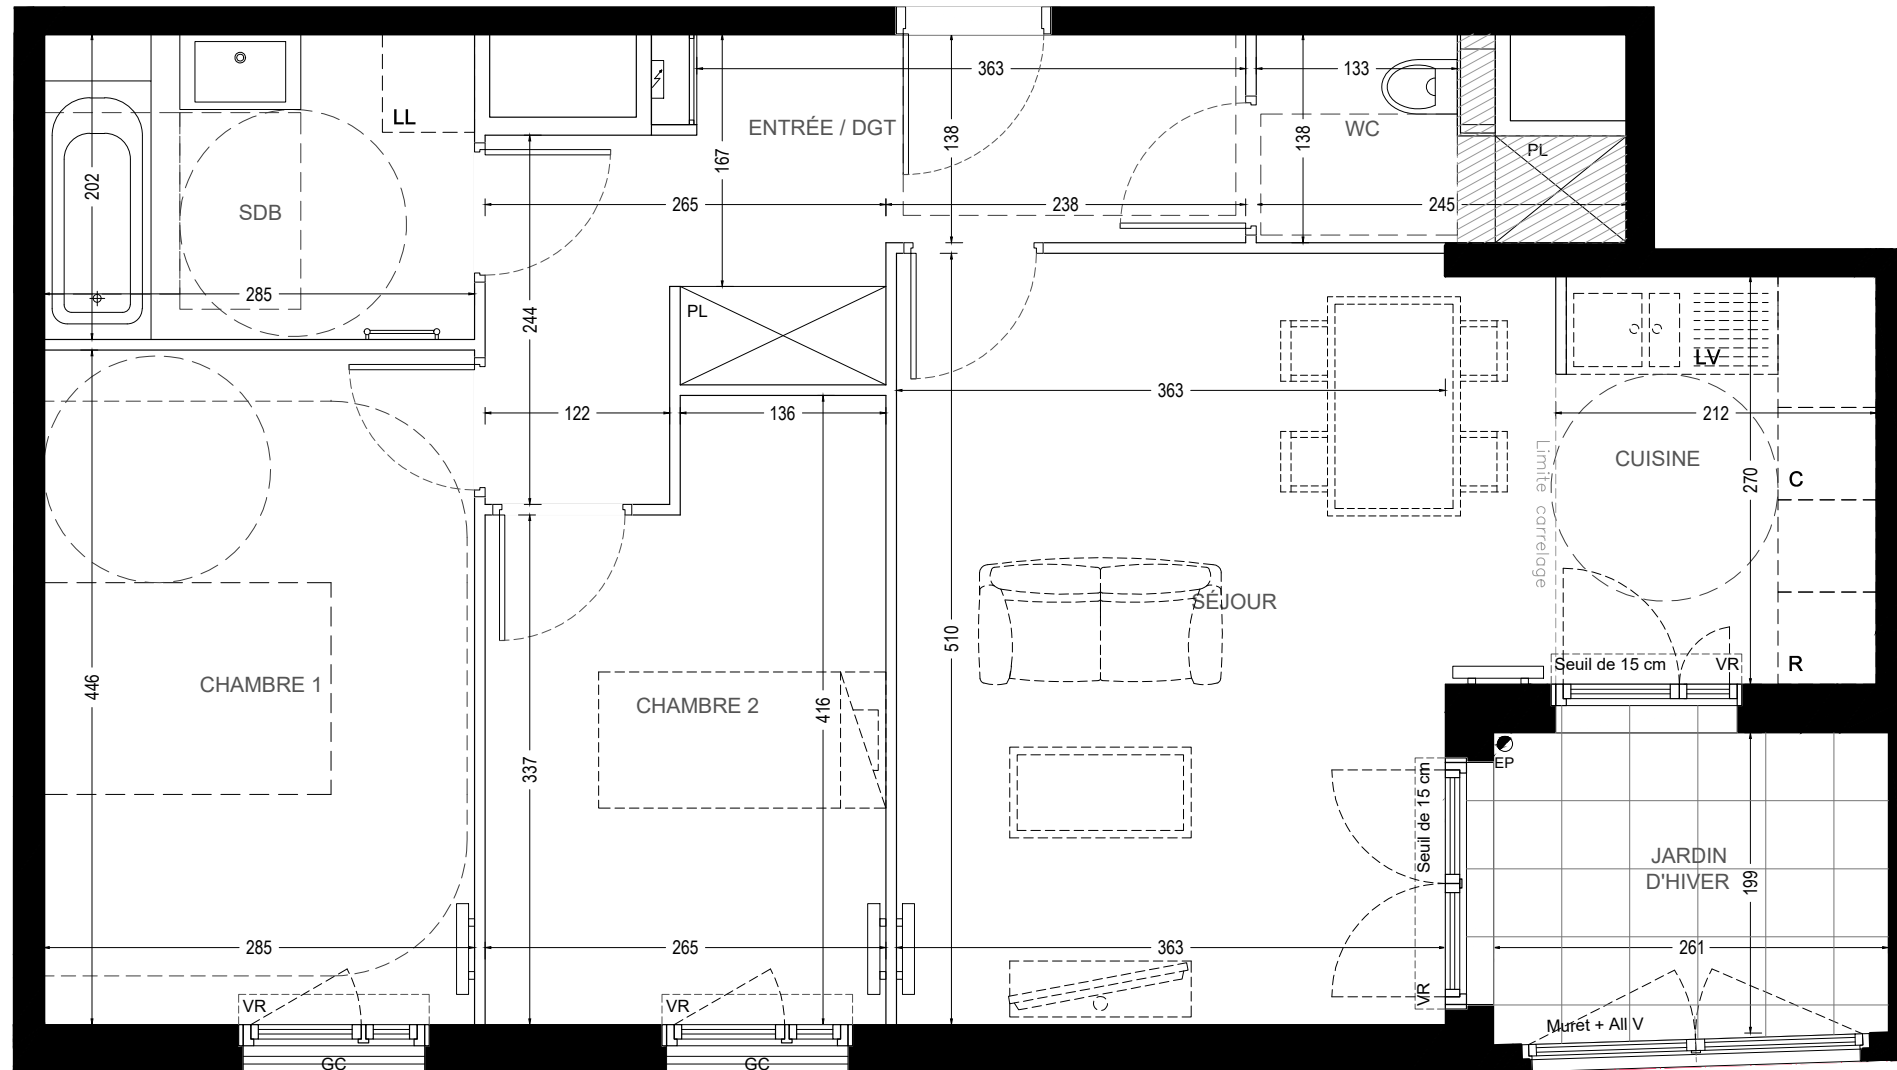


LEGENDE

- VR : volet roulant
All.v : allège vitrée
GC : garde-corps
grillage + haie
- porte-fenêtre
fenêtre
bande stérile
- R : réfrigérateur
C : cuisson
LV : lave-vaisselle
LL : lave-linge
- TE : tableau électrique
soffite / faux-plafond
PL : placard
- Délimitation cuisine
radiateur
sèche-serviettes
pare-vue
- descente EP
arbre



AUGUSTE RENOIR
BOULEVARD DE LA REPUBLIQUE
RUE DU GENERAL LECLERC, RUE PAUL PAINLEVE
78400 CHATOU

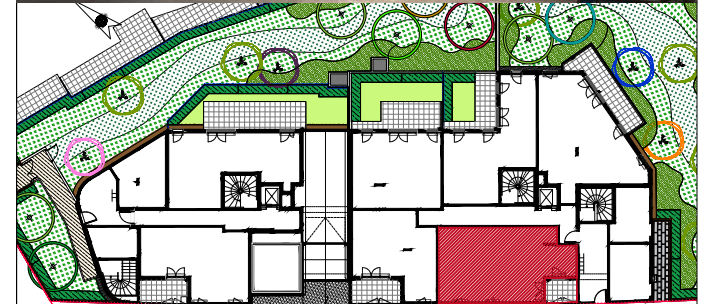

RUE DU GENERAL LECLERC

Niveau RDC Bât.D1 Type 3P N° 402

TABLEAU DES SURFACES

Entrée / DGT	9.41 m²
Séjour	20.47 m²
Cuisine	5.68 m²
Chambre 1	12.71 m²
Chambre 2	10.01 m²
Salle de bain	5.76 m²
WC	2.63 m²

TOTAL SURFACES HABITABLES 66.67 m²

Jardin d'hiver 5.29 m²

TOTAL SURFACES PRIVATIVES 71.96 m²

Des modifications sont susceptibles d'être apportées à ce plan en fonction des nécessités techniques, de la réalisation tant en ce qui concerne les dimensions libres que l'équipement. Les surfaces sont approximatives. Les retombées, soffites, faux-plafonds, équipements sanitaires ainsi que le calepinage et dimensions des carrelages sont figurés à titres indicatifs, et peuvent subir des modifications pour impératif technique. Mobilier à titre indicatif, les meubles et les appareils ménagers ne sont pas fournis.

Indice : Notaire
Date : Novembre 2023
Version : PHASE COMMERCIALE



SAS NEXITY IR PROGRAMMES GRAND PARIS

19 rue de Vienne
TSA 60 030
75801 PARIS CEDEX 08