



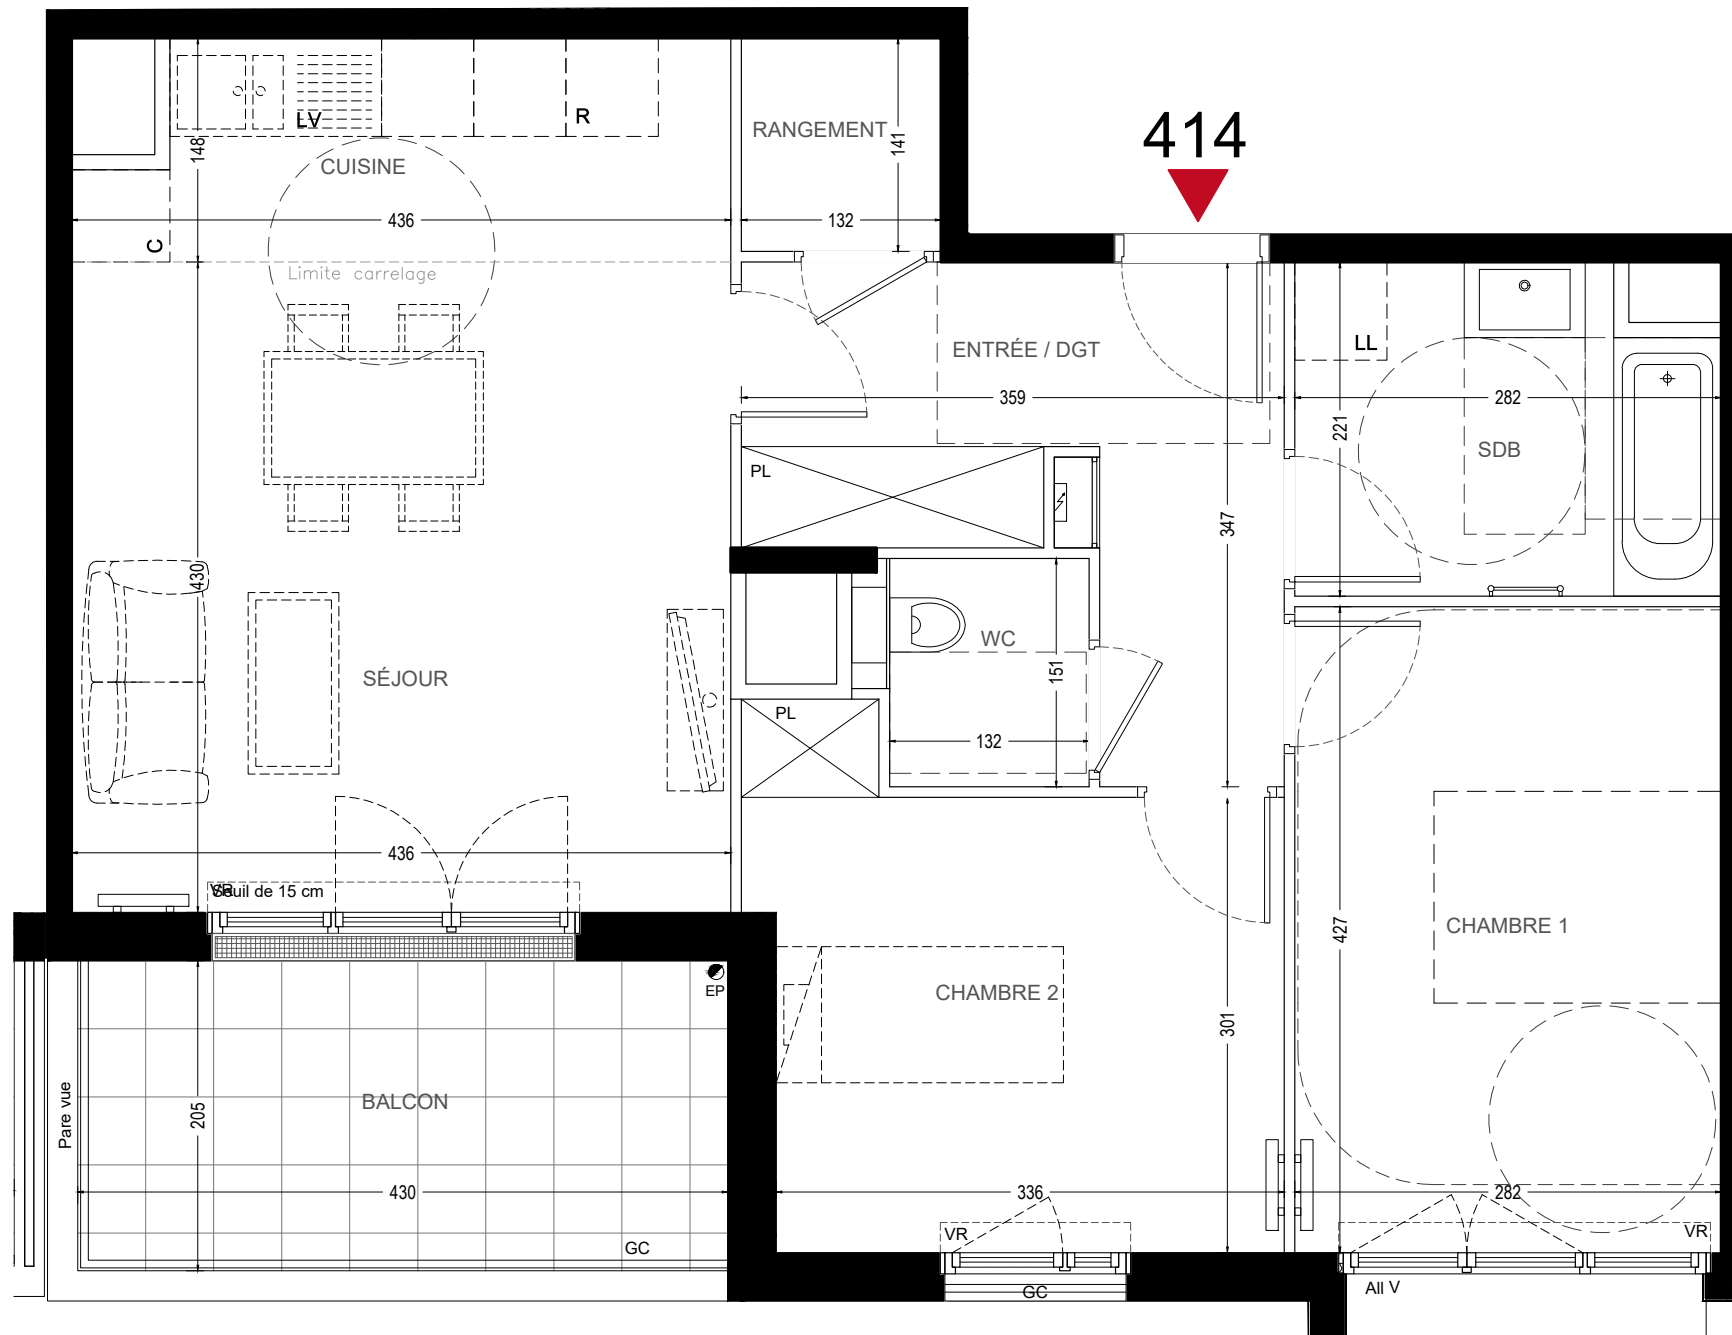

LEGENDE

VR : volet roulant	porte-fenêtre	R : réfrigérateur	tableau électrique	Délimitation cuisine	descente EP
All.v : allège vitrée	fenêtre	C : cuisson	soffite / faux-plafond	radiateur	arbre
GC : garde-corps	bande stérile	LV : lave-vaisselle	PL : placard	sèche-serviettes	
grillage + haie		LL : lave-linge	pare-vue		

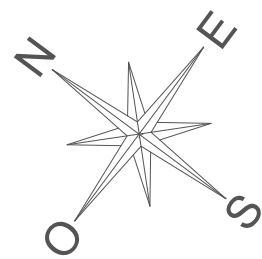

AUGUSTE RENOIR
BOULEVARD DE LA REPUBLIQUE
RUE DU GENERAL LECLERC, RUE PAUL PAINLEVE
78400 CHATOU



RUE DU GENERAL LECLERC

Niveau R+1 **Bât.D1** **Type 3P** **N° 414**

TABLEAU DES SURFACES

Entrée / DGT	8.46 m ²
Séjour	18.75 m ²
Cuisine	5.89 m ²
Chambre 1	12.04 m ²
Chambre 2	10.88 m ²
Salle de bain	5.88 m ²
WC	1.99 m ²
Rangement	1.86 m ²

TOTAL SURFACES HABITABLES **65.75 m²**

Balcon 8.82 m²

TOTAL SURFACES PRIVATIVES **74.57 m²**

Des modifications sont susceptibles d'être apportées à ce plan en fonction des nécessités techniques, de la réalisation tant en ce qui concerne les dimensions libres que l'équipement. Les surfaces sont approximatives. Les retombées, soffites, faux-plafonds, équipements sanitaires ainsi que le calepinage et dimensions des carrelages sont figurés à titre indicatif, et peuvent subir des modifications pour impératif technique. Mobilier à titre indicatif, les meubles et les appareils ménagers ne sont pas fournis.

Indice : Notaire	Date : Novembre 2023	Version : PHASE COMMERCIALE
---------------------	-------------------------	-----------------------------------

nexity SAS NEXITY IR PROGRAMMES GRAND PARIS
19 rue de Vienne
TSA 60 030
75801 PARIS CEDEX 08