



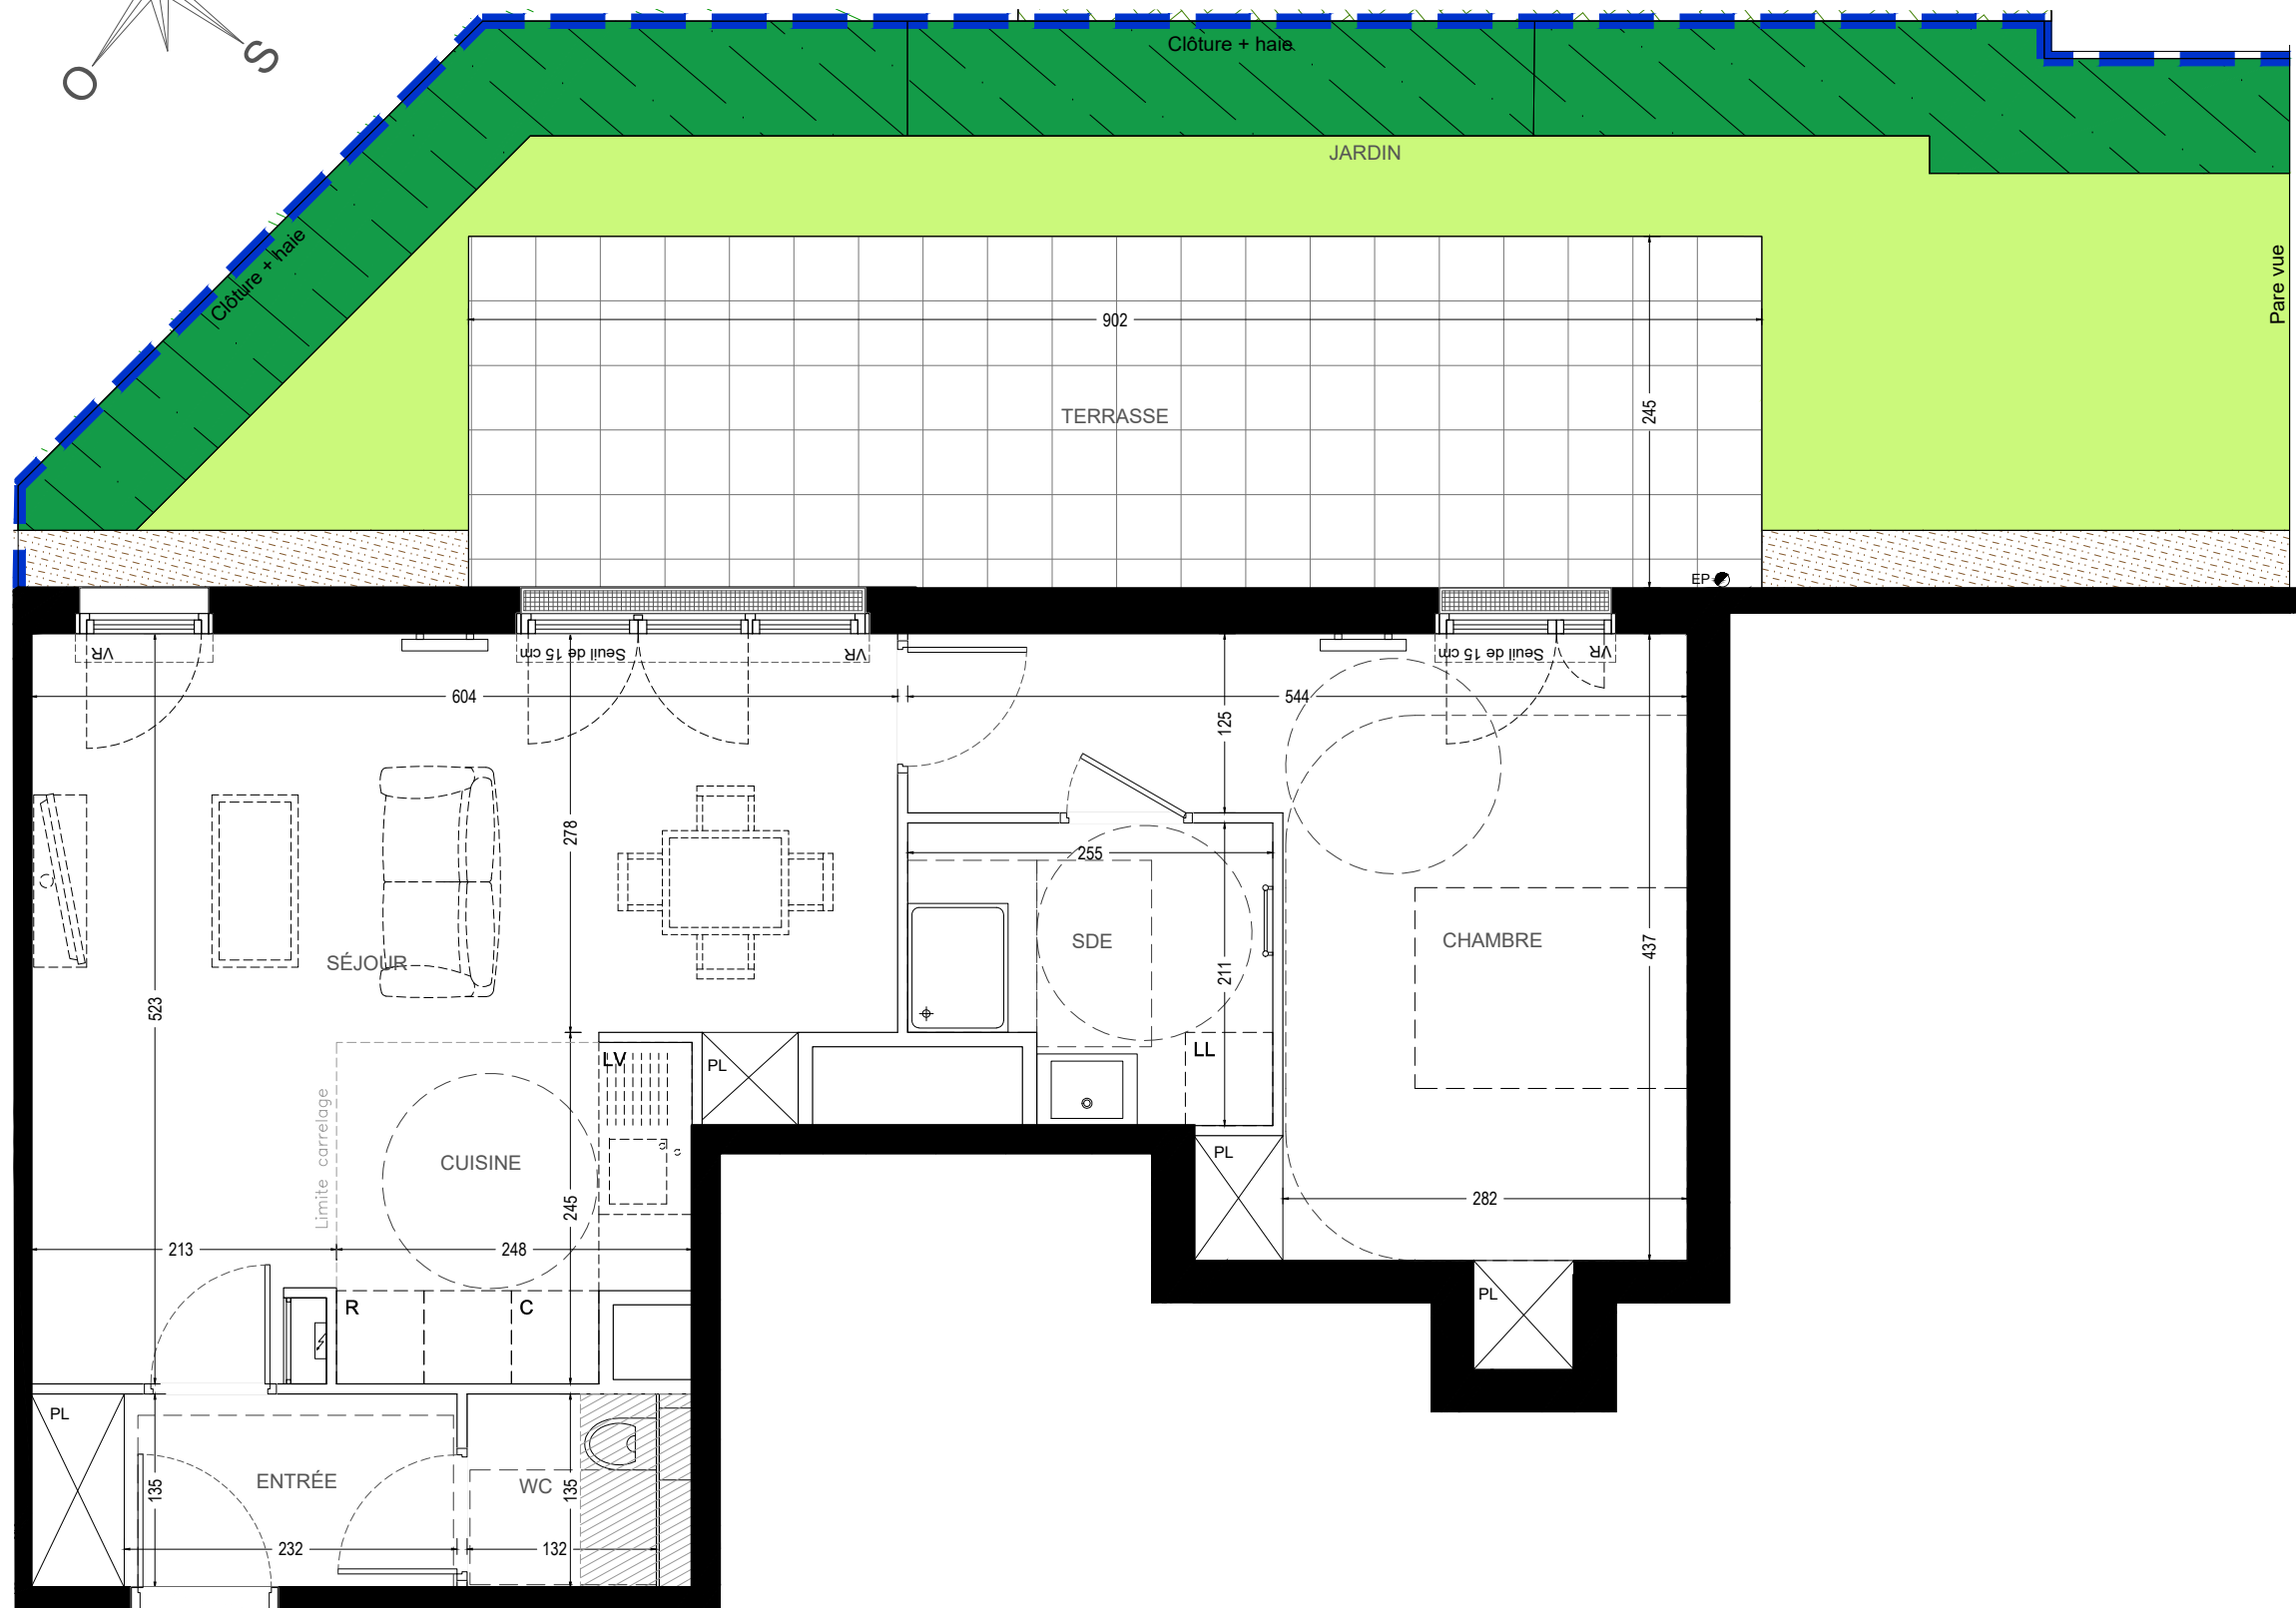

502

LEGENDE


- VR : volet roulant
All.v : allège vitrée
GC : garde-corps
grillage + haie
- porte-fenêtre
fenêtre
bande stérile
- R : réfrigérateur
C : cuisson
LV : lave-vaisselle
LL : lave-linge
- TE : tableau électrique
soffite / faux-plafond
PL : placard
- Délimitation cuisine
radiateur
sèche-serviettes
pare-vue
- descente EP
arbre

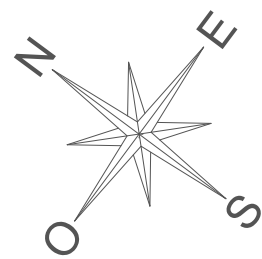

PATIO
DES ARTISTES

Chatou

AUGUSTE RENOIR
BOULEVARD DE LA REPUBLIQUE
RUE DU GENERAL LECLERC, RUE PAUL PAINLEVE
78400 CHATOU

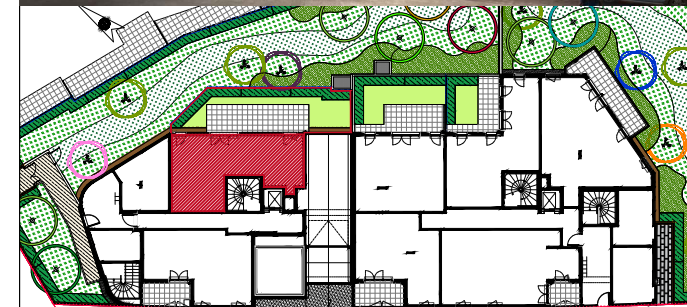

RUE DU GENERAL LECLERC

Niveau RDC Bât.D2 Type 2P N° 502

TABLEAU DES SURFACES

Entrée	4.01 m²
Séjour	22.33 m²
Cuisine	5.48 m²
Chambre	16.67 m²
Salle d'eau	4.79 m²
WC	1.78 m²
TOTAL SURFACES HABITABLES	55.06 m²
Terrasse	22.10 m²
Jardin	34.78 m²
TOTAL SURFACES PRIVATIVES	111.94 m²

Des modifications sont susceptibles d'être apportées à ce plan en fonction des nécessités techniques, de la réalisation tant en ce qui concerne les dimensions libres que l'équipement. Les surfaces sont approximatives. Les retombées, soffites, faux-plafonds, équipements sanitaires ainsi que le calepinage et dimensions des carrelages sont figurés à titre indicatif, et peuvent subir des modifications pour impératif technique. Mobilier à titre indicatif, les meubles et les appareils ménagers ne sont pas fournis.

Indice :
Notaire

Date :
Novembre 2023

Version :
PHASE
COMMERCIALE



SAS NEXITY IR PROGRAMMES GRAND PARIS

19 rue de Vienne
TSA 60 030
75801 PARIS CEDEX 08