


512

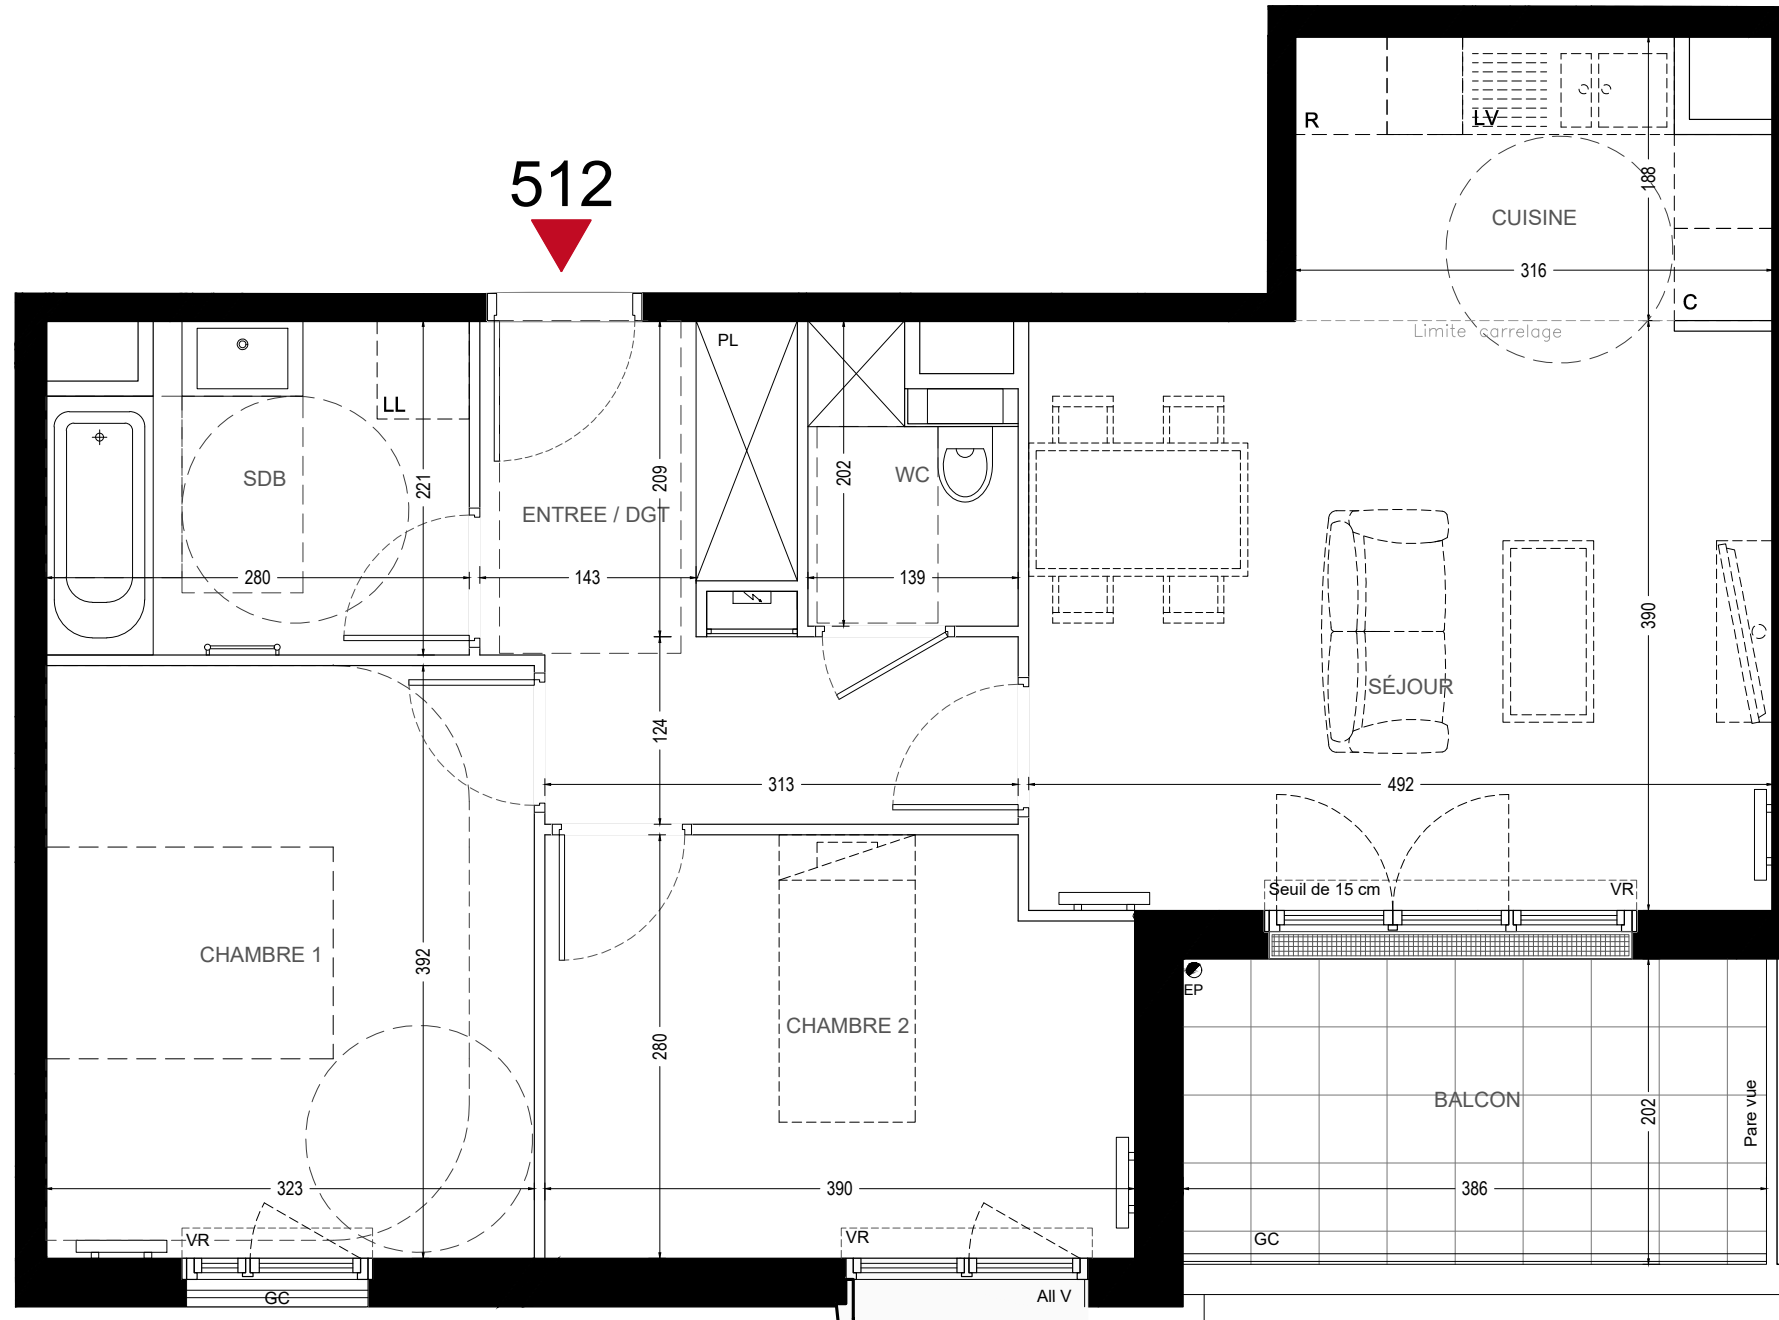

LEGENDE

- | | | | | | |
|-----------------------|---------------|---------------------|------------------------|----------------------|-------------|
| VR : volet roulant | porte-fenêtre | R : réfrigérateur | tableau électrique | Délimitation cuisine | |
| All.v : allège vitrée | fenêtre | C : cuisson | soffite / faux-plafond | radiateur | descente EP |
| GC : garde-corps | bande stérile | LV : lave-vaisselle | PL : placard | sèche-serviettes | arbre |
| grillage + haie | | LL : lave-linge | | pare-vue | |



AUGUSTE RENOIR
BOULEVARD DE LA REPUBLIQUE
RUE DU GENERAL LECLERC, RUE PAUL PAINLEVE
78400 CHATOU



RUE DU GENERAL LECLERC

Niveau R+1 **Bât.D2** **Type** 3P **N°** 512

TABLEAU DES SURFACES

Entrée / DGT	8.07 m²
Séjour	19.15 m²
Cuisine	5.52 m²
Chambre 1	12.66 m²
Chambre 2	10.48 m²
Salle de bain	5.83 m²
WC	2.28 m²
TOTAL SURFACES HABITABLES	63.99 m²
Balcon	7.80 m²
TOTAL SURFACES PRIVATIVES	71.79 m²

Des modifications sont susceptibles d'être apportées à ce plan en fonction des nécessités techniques, de la réalisation tant en ce qui concerne les dimensions libres que l'équipement. Les surfaces sont approximatives. Les retombées, soffites, faux-plafonds, équipements sanitaires ainsi que le calepinage et dimensions des carrelages sont figurés à titre indicatif, et peuvent subir des modifications pour impératif technique. Mobilier à titre indicatif, les meubles et les appareils ménagers ne sont pas fournis.

Indice : Notaire	Date : Novembre 2023	Version : PHASE COMMERCIALE
---------------------	-------------------------	-----------------------------------



SAS NEXITY IR PROGRAMMES GRAND PARIS

19 rue de Vienne
TSA 60 030
75801 PARIS CEDEX 08