



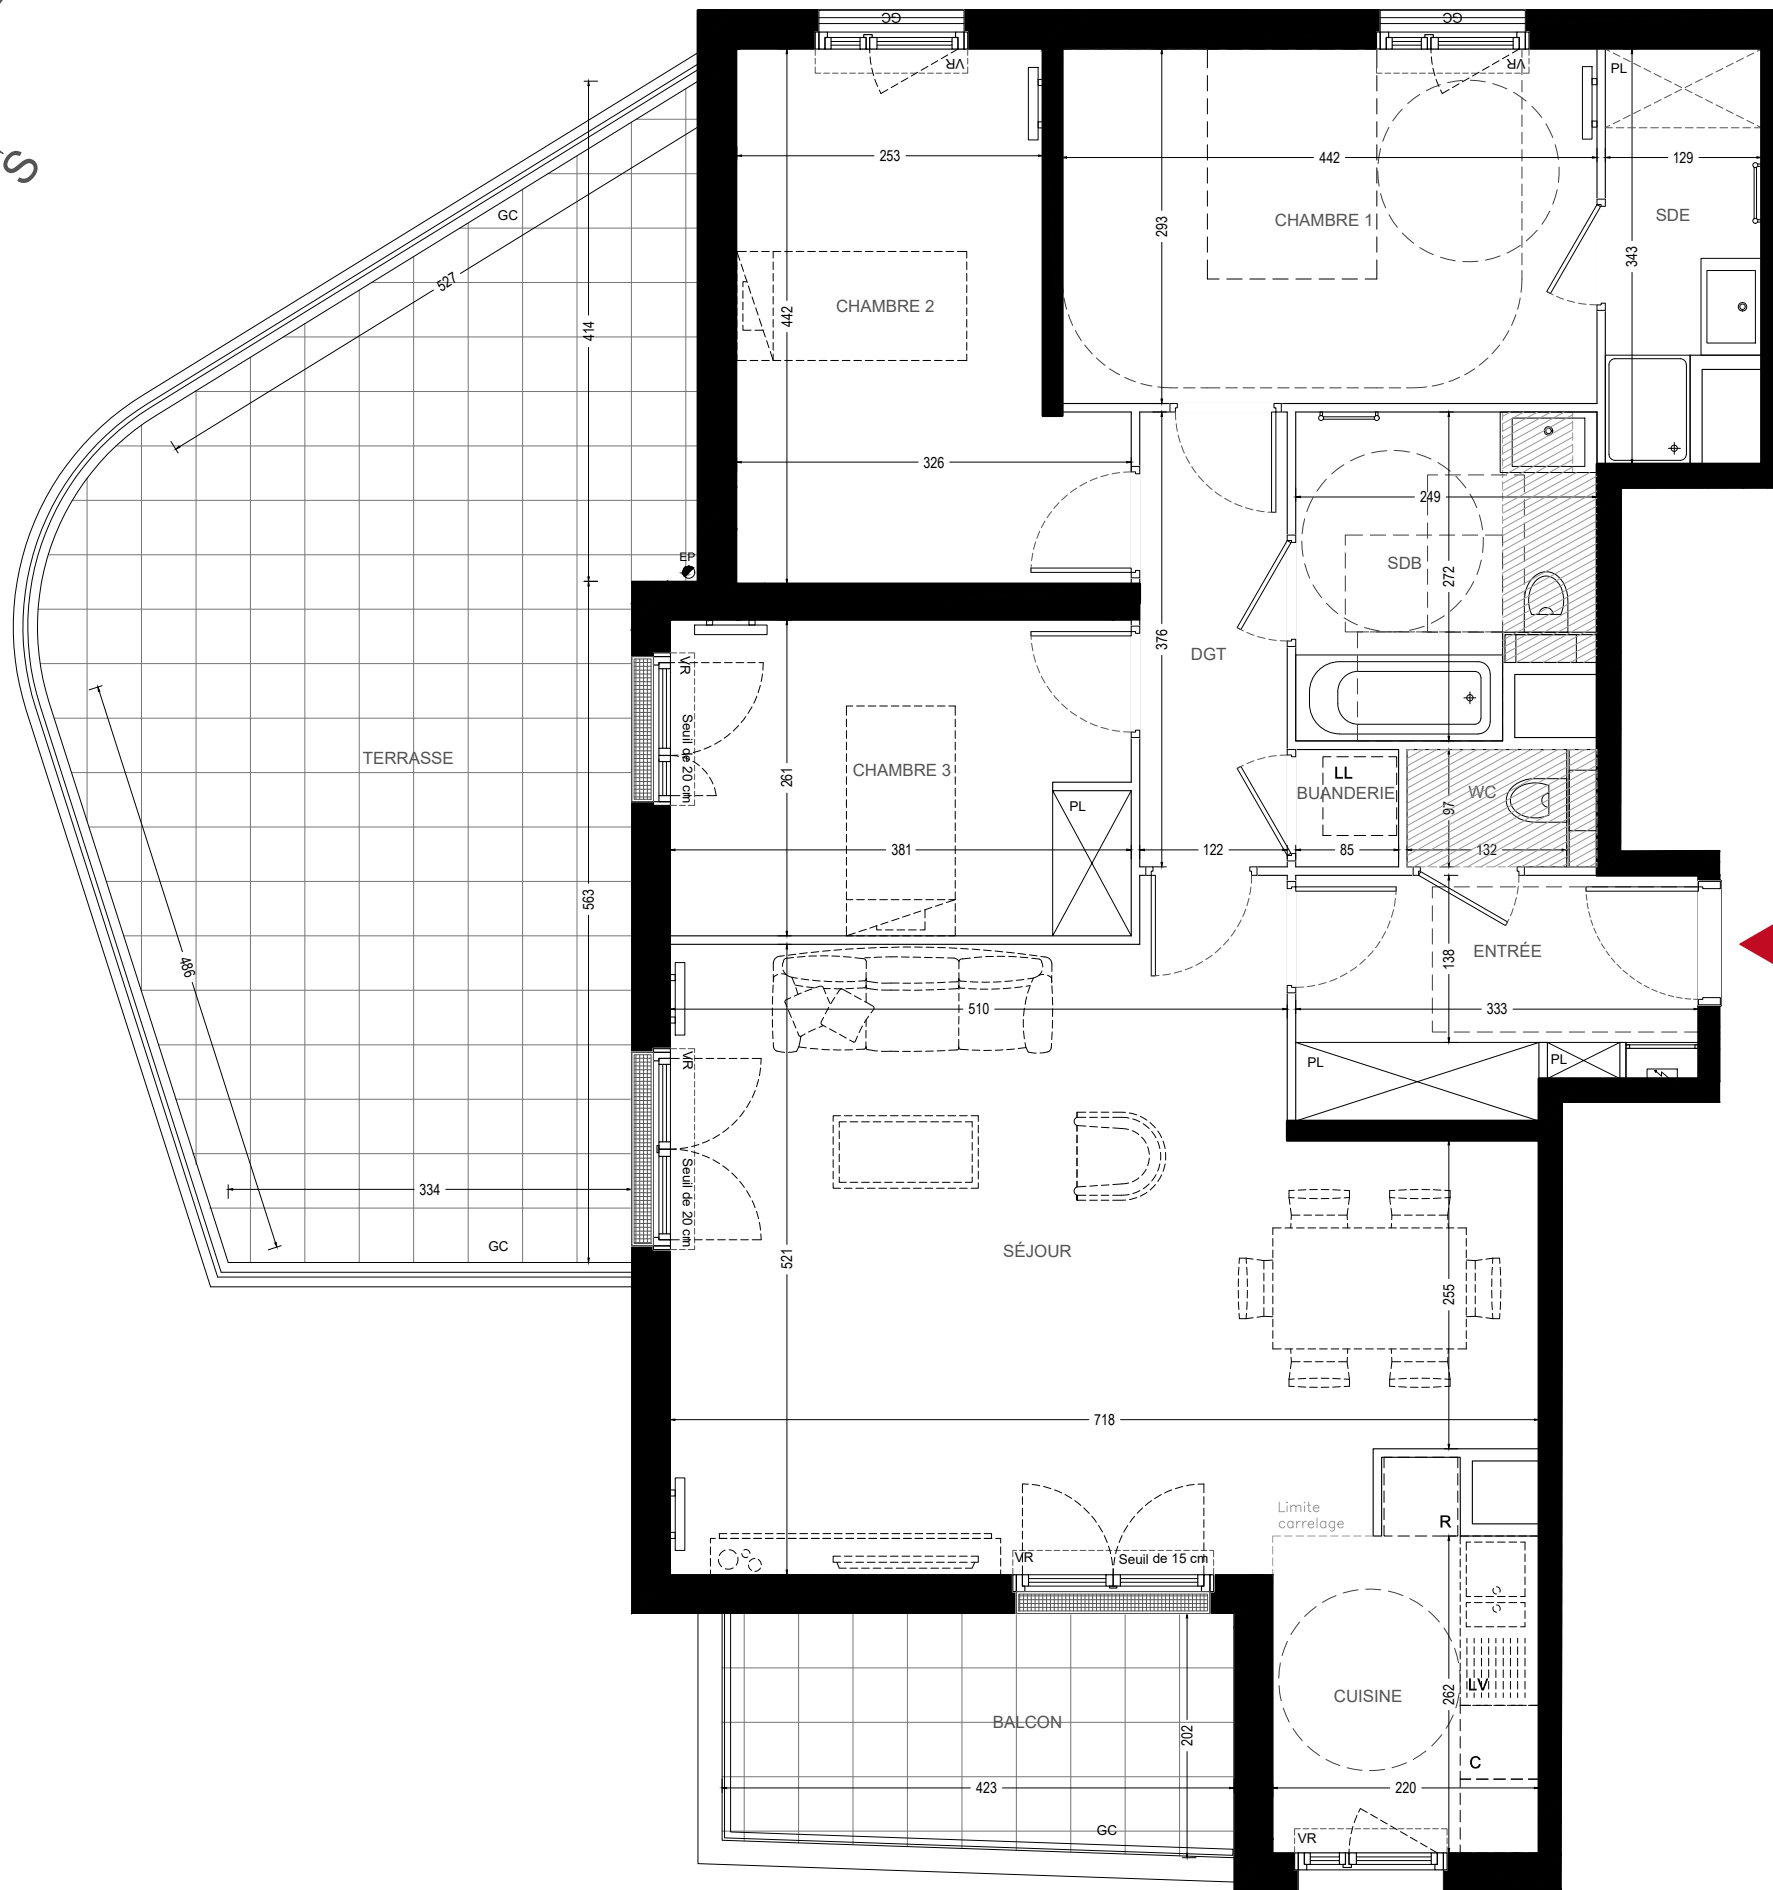

523

LEGENDE


- VR : volet roulant
All.v : allège vitrée
GC : garde-corps
grillage + haie
- porte-fenêtre
fenêtre
bande stérile
- R : réfrigérateur
C : cuisson
LV : lave-vaisselle
LL : lave-linge
- TE : tableau électrique
soffite / faux-plafond
PL : placard
- Délimitation cuisine
radiateur
sèche-serviettes
pare-vue
- descente EP
arbre

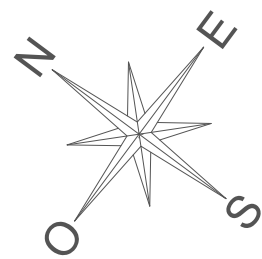

PATIO
DES ARTISTES

Chatou

AUGUSTE RENOIR
BOULEVARD DE LA REPUBLIQUE
RUE DU GENERAL LECLERC, RUE PAUL PAINLEVE
78400 CHATOU

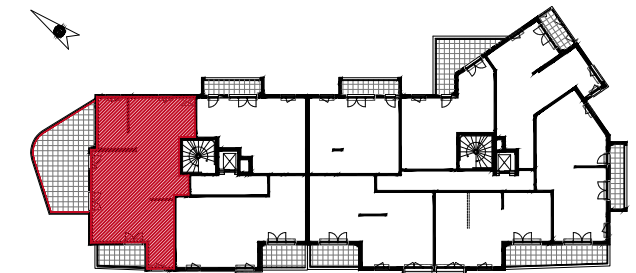

RUE DU GENERAL LECLERC

Niveau R+2 Bât.D2 Type 4P N° 523

TABLEAU DES SURFACES

Entrée / DGT	6.08 m²
DGT	4.59 m²
Buanderie	0.82 m²
Séjour	33.05 m²
Cuisine	6.19 m²
Chambre 1	12.95 m²
Chambre 2	12.22 m²
Chambre 3	9.90 m²
Salle de bain	6.07 m²
Salle d'eau	3.89 m²
WC	1.28 m²
TOTAL SURFACES HABITABLES	97.04 m²
Balcon	8.24 m²
Terrasse	36,95 m²
TOTAL SURFACES PRIVATIVES	142.23 m²

Des modifications sont susceptibles d'être apportées à ce plan en fonction des nécessités techniques, de la réalisation tant en ce qui concerne les dimensions libres que l'équipement. Les surfaces sont approximatives. Les retombées, soffites, faux-plafonds, équipements sanitaires ainsi que le calepinage et dimensions des carrelages sont figurés à titre indicatif, et peuvent subir des modifications pour impératif technique. Mobilier à titre indicatif, les meubles et les appareils ménagers ne sont pas fournis.

Indice : Notaire	Date : Mai 2024	Version : PHASE COMMERCIALE
---------------------	--------------------	-----------------------------------



SAS NEXITY IR PROGRAMMES GRAND PARIS

19 rue de Vienne
TSA 60 030
75801 PARIS CEDEX 08