



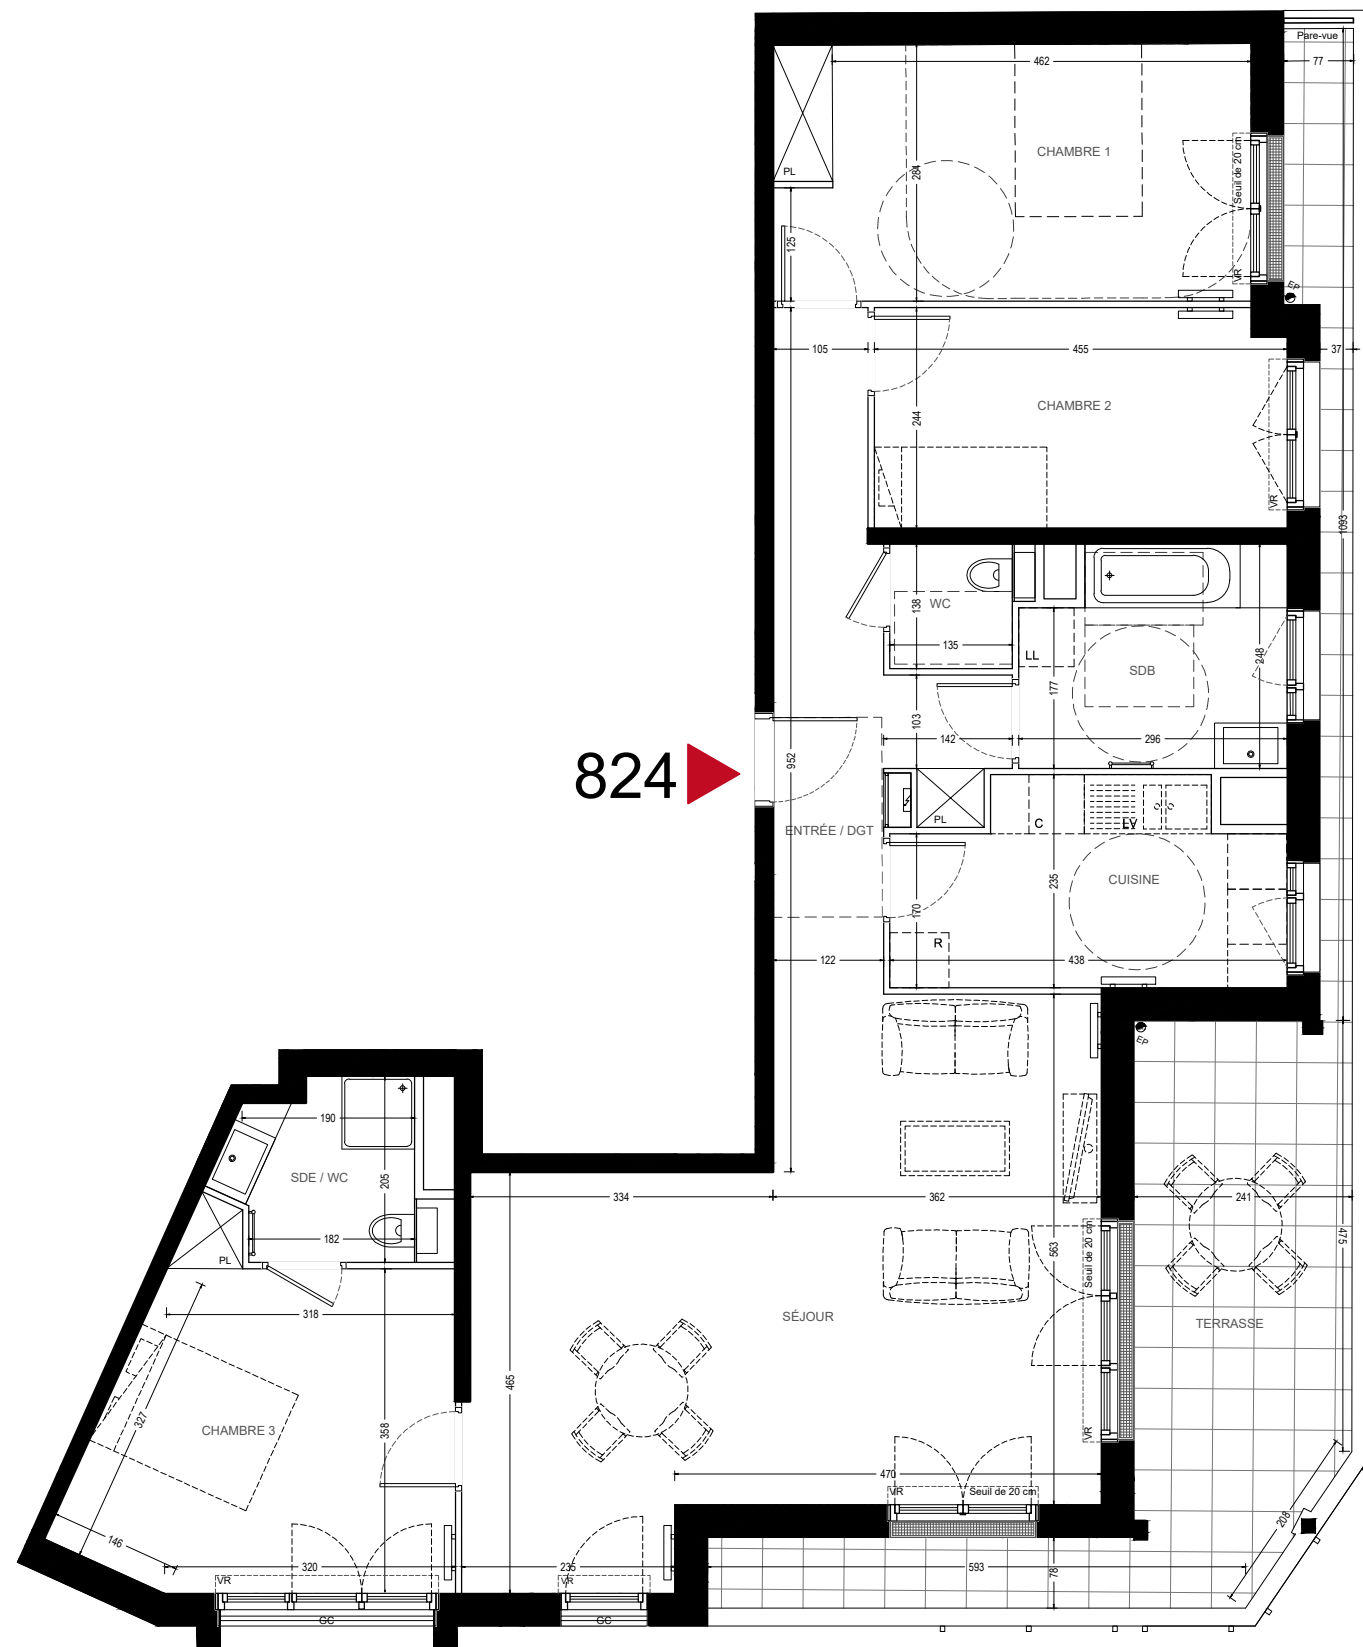

LEGENDE

- VR : volet roulant
All.v : allège vitrée
GC : garde-corps
grillage + haie
- porte-fenêtre
fenêtre
bande stérile
- R : réfrigérateur
C : cuisson
LV : lave-vaisselle
LL : lave-linge
- TE : tableau électrique
soffite / faux-plafond
PL : placard
- Délimitation cuisine
radiateur
sèche-serviettes
pare-vue
- descente EP
arbre

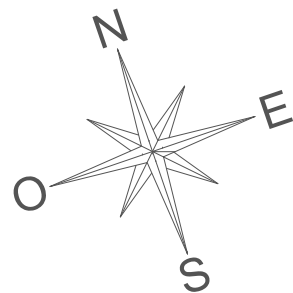

PATIO
DES ARTISTES

Chatou

CLAUDE MONET

BOULEVARD DE LA REPUBLIQUE
RUE DU GENERAL LECLERC, RUE PAUL PAINLEVE
78400 CHATOU



Niveau R+2 Bât.F2 Type 4P N° 824

TABLEAU DES SURFACES

Entrée	8.52 m²
Séjour	37.24 m²
Cuisine	9.02 m²
Chambre 1	14.87 m²
Chambre 2	10.96 m²
Chambre 3	14.32 m²
Salle de bain	6.82 m²
Salle d'eau / WC	3.88 m²
WC	1.86 m²

TOTAL SURFACES HABITABLES 107.49 m²

Terrasse 23.38 m²

TOTAL SURFACES PRIVATIVES 130.87 m²

Des modifications sont susceptibles d'être apportées à ce plan en fonction des nécessités techniques, de la réalisation tant en ce qui concerne les dimensions libres que l'équipement. Les surfaces sont approximatives. Les retombées, soffites, faux-plafonds, équipements sanitaires ainsi que le calepinage et dimensions des carrelages sont figurés à titre indicatif, et peuvent subir des modifications pour impératif technique. Mobilier à titre indicatif, les meubles et les appareils ménagers ne sont pas fournis.

Indice :
Notaire

Date :
Novembre 2023

Version :
PHASE
COMMERCIALE



SAS NEXITY IR PROGRAMMES GRAND PARIS

19 rue de Vienne
TSA 60 030
75801 PARIS CEDEX 08