
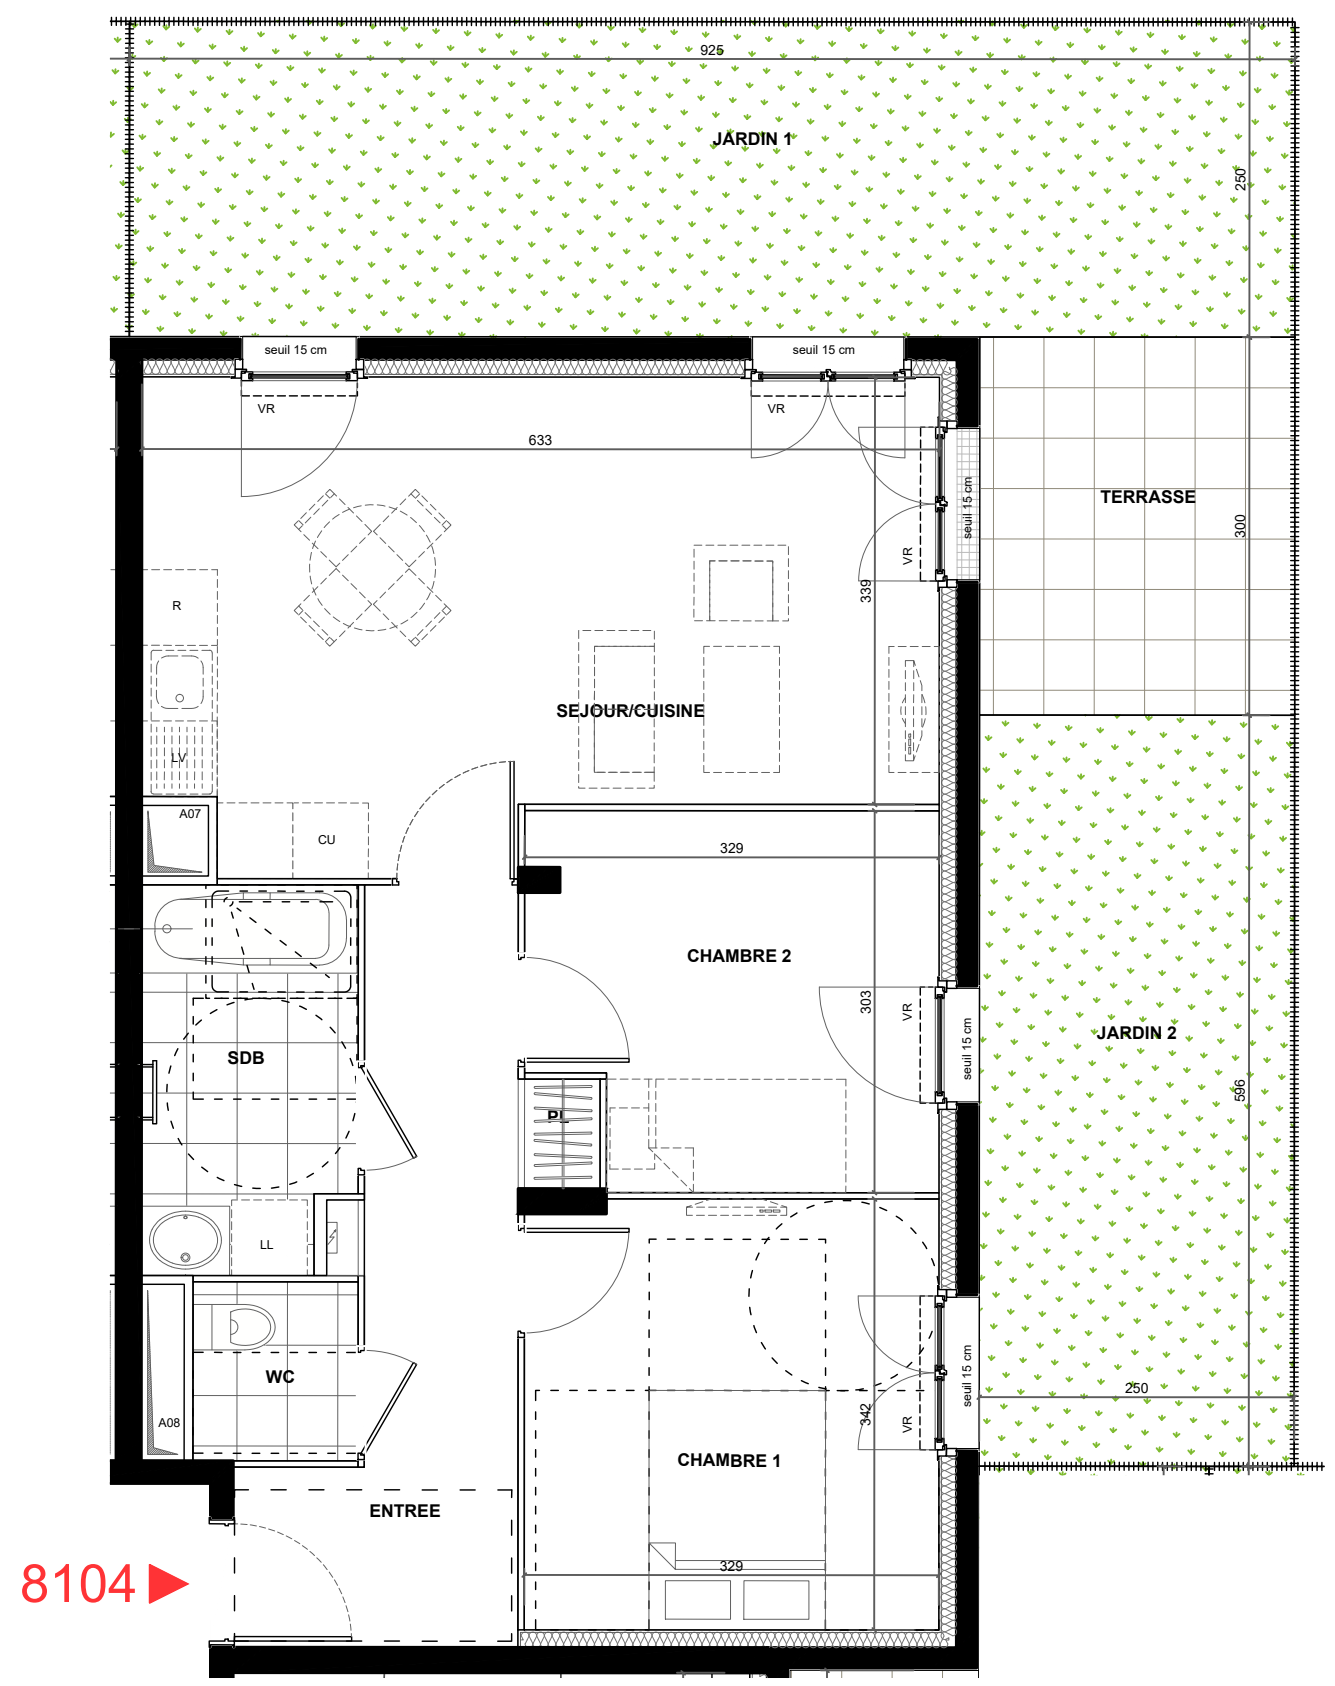


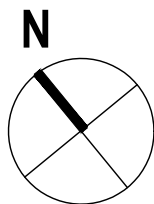

8104 ►

SÉRIE NOTAIRE VERSION PCM

LEGENDE

VR : Volet roulant
AP : Allège pleine
AV : Allège vitrée
SE : Seuil
GC : Garde-corps

R : Réfrigérateur
LL : Lave-linge
LV : Lave-vaisselle
CU : Cuisson
Faux-plafond/
soffite


Radiateur :
Sèche-serviettes :

Placard
aménagé :
Placard
optionnel :
Gaine
technique :

Porte-fenêtre :
Fenêtre :
Fenêtre fixe :
Caillebotis :

Tableau
électrique :

NOTA : Des modifications sont susceptibles d'être apportées à ce plan en fonction d'impératifs d'ordre technique, administratif ou réglementaire, lors de la réalisation, pour les dimensions libres, position des baies et équipements. Les surfaces données sont approximatives. Les retombées, soffites, faux-plafonds, emplacement des équipements sont figurés à titre indicatif.

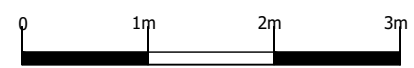

" GREEN MELODY "

VILLE DE DRANCY - îlot Marché
Avenue Jean Jaurès - Rue Bertout -
Rue Cormont - Avenue Henri Barbusse
93 700 Drancy



Appartement N° 8104

Batiment : 8 Niveau : R+1 Type : 3 pièces

TABLEAU DES SURFACES

ENTREE	9,43 m²
SEJOUR / CUISINE	22,83 m²
CHAMBRE 1	11,17 m²
CHAMBRE 2	9,29 m²
SALLE DE BAINS	5,10 m²
WC	1,86 m²

TOTAL SURFACE HABITABLE 59,68m²

Surfaces annexes	
TERRASSE	7,50 m²
JARDIN 1	23,12 m²
JARDIN 2	14,90 m²
TOTAL SURFACES ANNEXES	45,52m²

SURFACE TOTALE PRIVATIVE 105,20m²

NEXITY IR PROGRAMMES GRAND PARIS

19 Rue de Vienne
TSA 60030
75801 PARIS CEDEX 8

ARCHITECTONIA

INDICE : -

DATE : 06/03/2023