


8207 ►

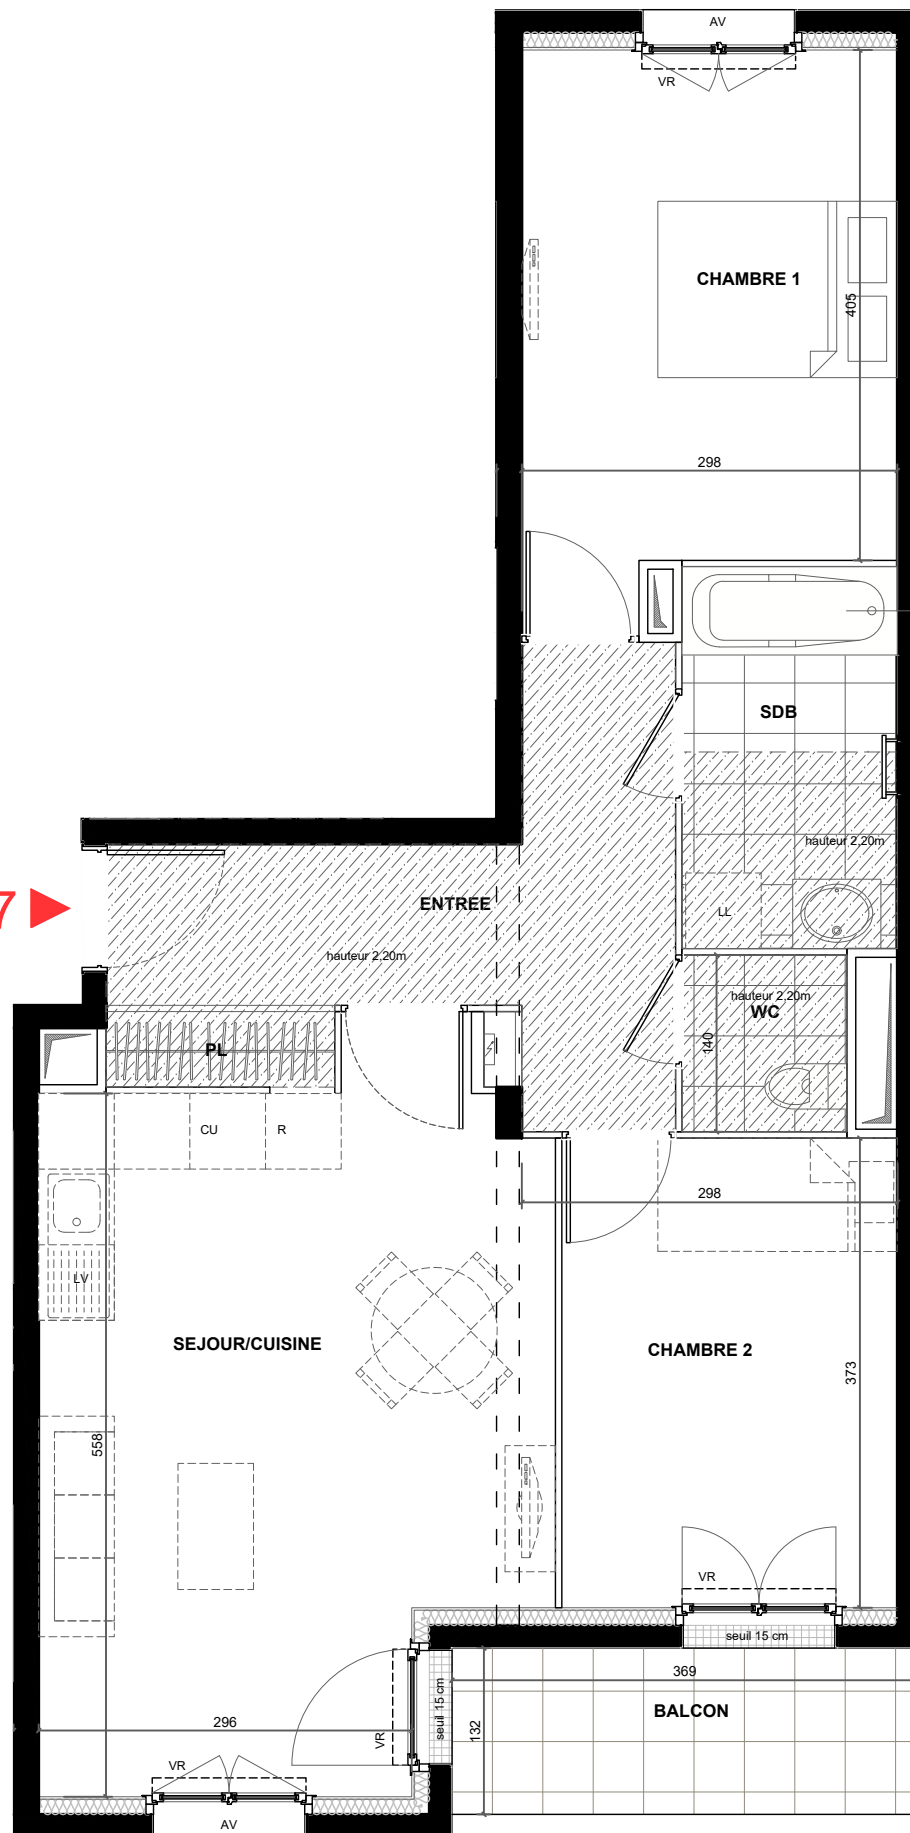

SÉRIE NOTAIRE VERSION PCM

LEGENDE


VR : Volet roulant	R : Réfrigérateur	Placard aménagé :	Porte-fenêtre :
AP : Allège pleine	LL : Lave-linge		
AV : Allège vitrée	LV : Lave-vaisselle	Placard optionnel :	Fenêtre :
SE : Seuil	CU : Cuisson		
GC : Garde-corps	Faux-plafond/soffite	Gaine technique :	Fenêtre fixe :
Radiateur :	Tableau électrique		Caillebotis :
Sèche-serviettes :			

NOTA : Des modifications sont susceptibles d'être apportées à ce plan en fonction d'impératifs d'ordre technique, administratif ou réglementaire, lors de la réalisation, pour les dimensions libres, position des baies et équipements. Les surfaces données sont approximatives. Les retombées, soffites, faux-plafonds, emplacement des équipements sont figurés à titre indicatif.



" GREEN MELODY "

VILLE DE DRANCY - îlot Marché
Avenue Jean Jaurès - Rue Bertout -
Rue Cormont - Avenue Henri Barbusse
93 700 Drancy

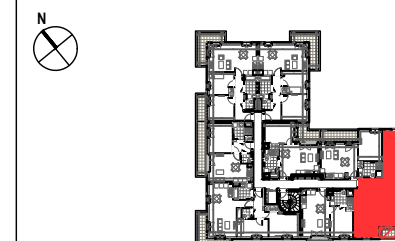

Appartement N° 8207

Batiment : 8 Niveau : R+2 Type : 3 pièces

TABLEAU DES SURFACES

ENTREE	10,14 m ²
SEJOUR / CUISINE	21,68 m ²
CHAMBRE 1	12,63 m ²
CHAMBRE 2	9,92 m ²
SALLE DE BAINS	5,18 m ²
WC	1,84 m ²

TOTAL SURFACE HABITABLE 61,39m²

Surfaces annexes

BALCON 4,88 m²

TOTAL SURFACES ANNEXES 4,88m²

SURFACE TOTALE PRIVATIVE 66,27m²

NEXITY IR PROGRAMMES GRAND PARIS

	19 Rue de Vienne TSA 60030 75801 PARIS CEDEX 8	
INDICE : -	DATE : 06/03/2023	