
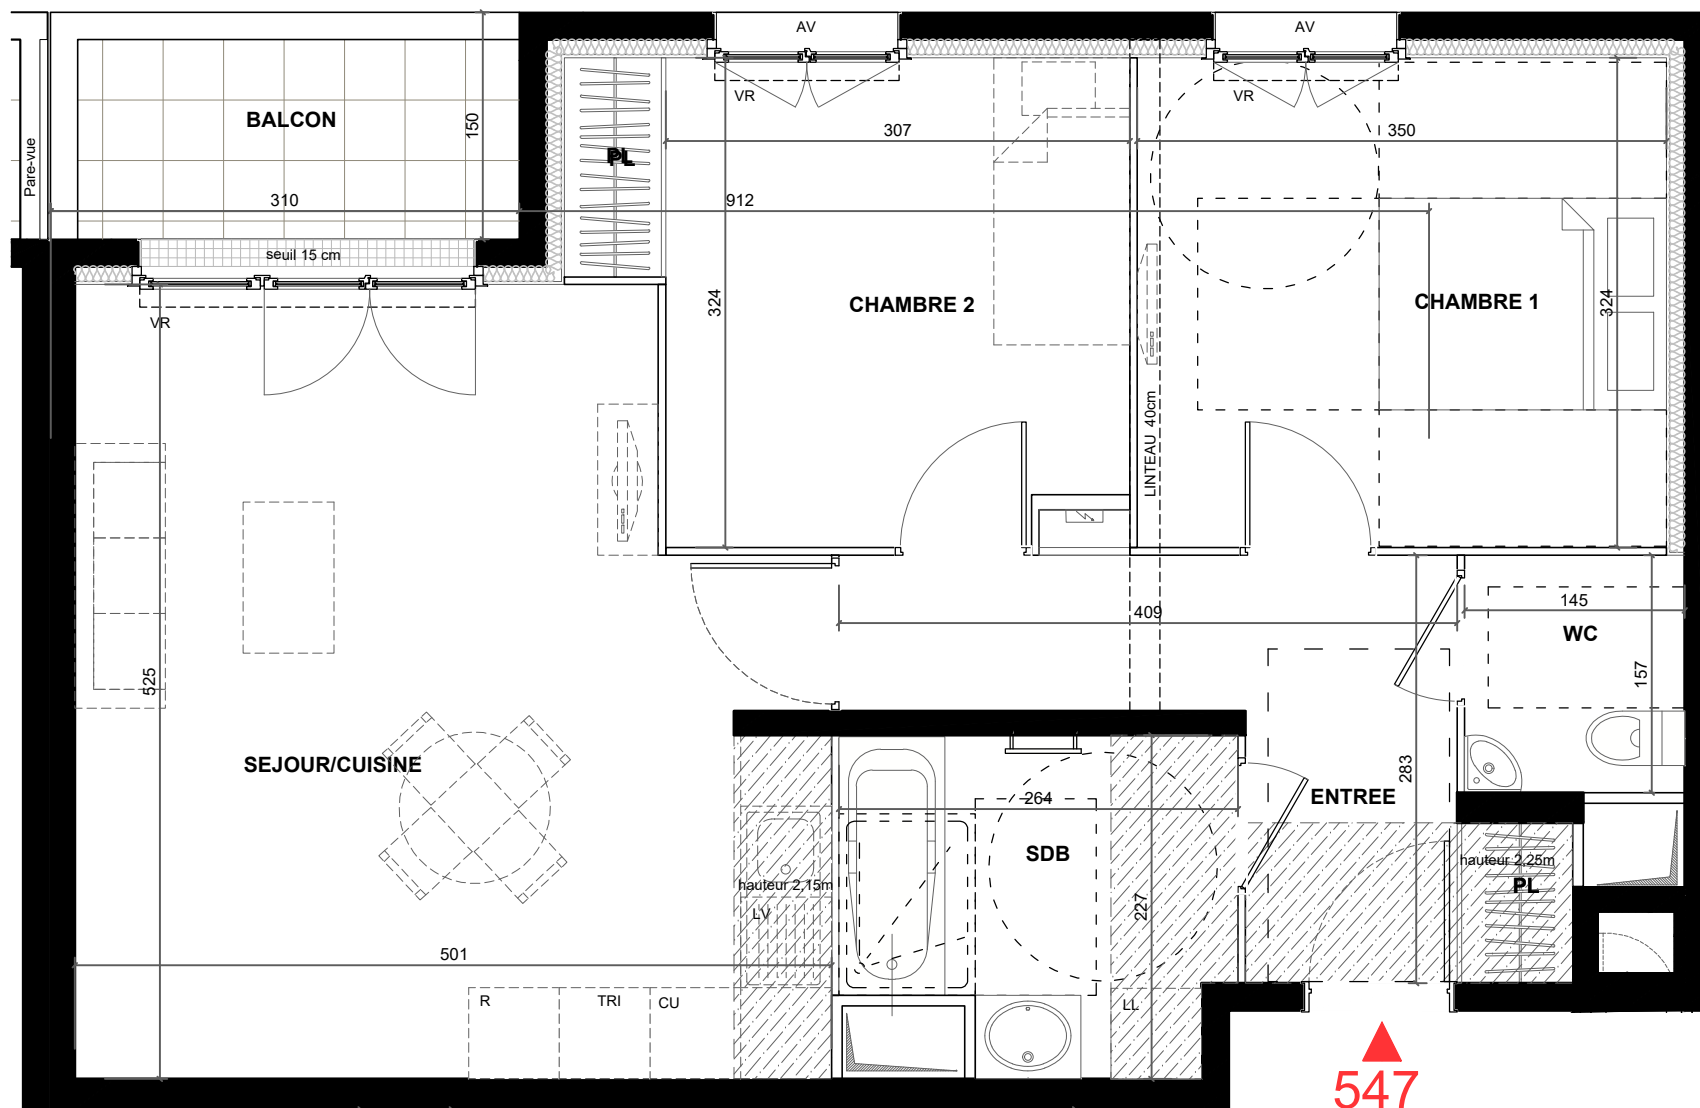


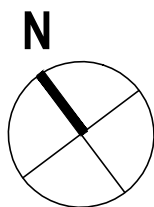


547

SÉRIE NOTAIRE VERSION PCM

LEGENDE

VR : Volet roulant	R : Réfrigérateur	Porte-fenêtre :	Gaine technique :
AP : Allège pleine	LL : Lave-linge	Fenêtre :	
AV : Allège vitrée	LV : Lave-vaisselle	Fenêtre fixe :	
SE : Seuil	CU : Cuisson	Caillebotis :	
GC : Garde-corps	Faux-plafond/soffite		
Radiateur :	Tableau électrique		
Sèche-serviettes :			

NOTA : Des modifications sont susceptibles d'être apportées à ce plan en fonction d'impératifs d'ordre technique, administratif ou réglementaire, lors de la réalisation, pour les dimensions libres, position des baies et équipements. Les surfaces données sont approximatives. Les retombées, soffites, faux-plafonds, emplacement des équipements sont figurés à titre indicatif.

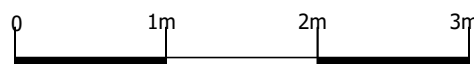

" GREEN MELODY "

VILLE DE DRANCY - îlot Marché
Avenue Jean Jaurès - Rue Bertout -
Rue Cormont - Avenue Henri Barbusse
93 700 Drancy



Appartement N° 547

Batiment : 5 Niveau : R+4 Type : 3 pièces

TABLEAU DES SURFACES

ENTREE	7,54 m ²
SEJOUR / CUISINE	24,12 m ²
CHAMBRE 1	11,34 m ²
CHAMBRE 2	10,69 m ²
SALLE DE BAINS	5,34 m ²
WC	2,28 m ²

TOTAL SURFACE HABITABLE 61,31m²

Surfaces annexes
BALCON 3,77 m²

TOTAL SURFACES ANNEXES 3,77m²

SURFACE TOTALE PRIVATIVE 65,08m²

NEXITY IR PROGRAMMES GRAND PARIS



INDICE : 1 DATE : 12/09/2024