


511 ►

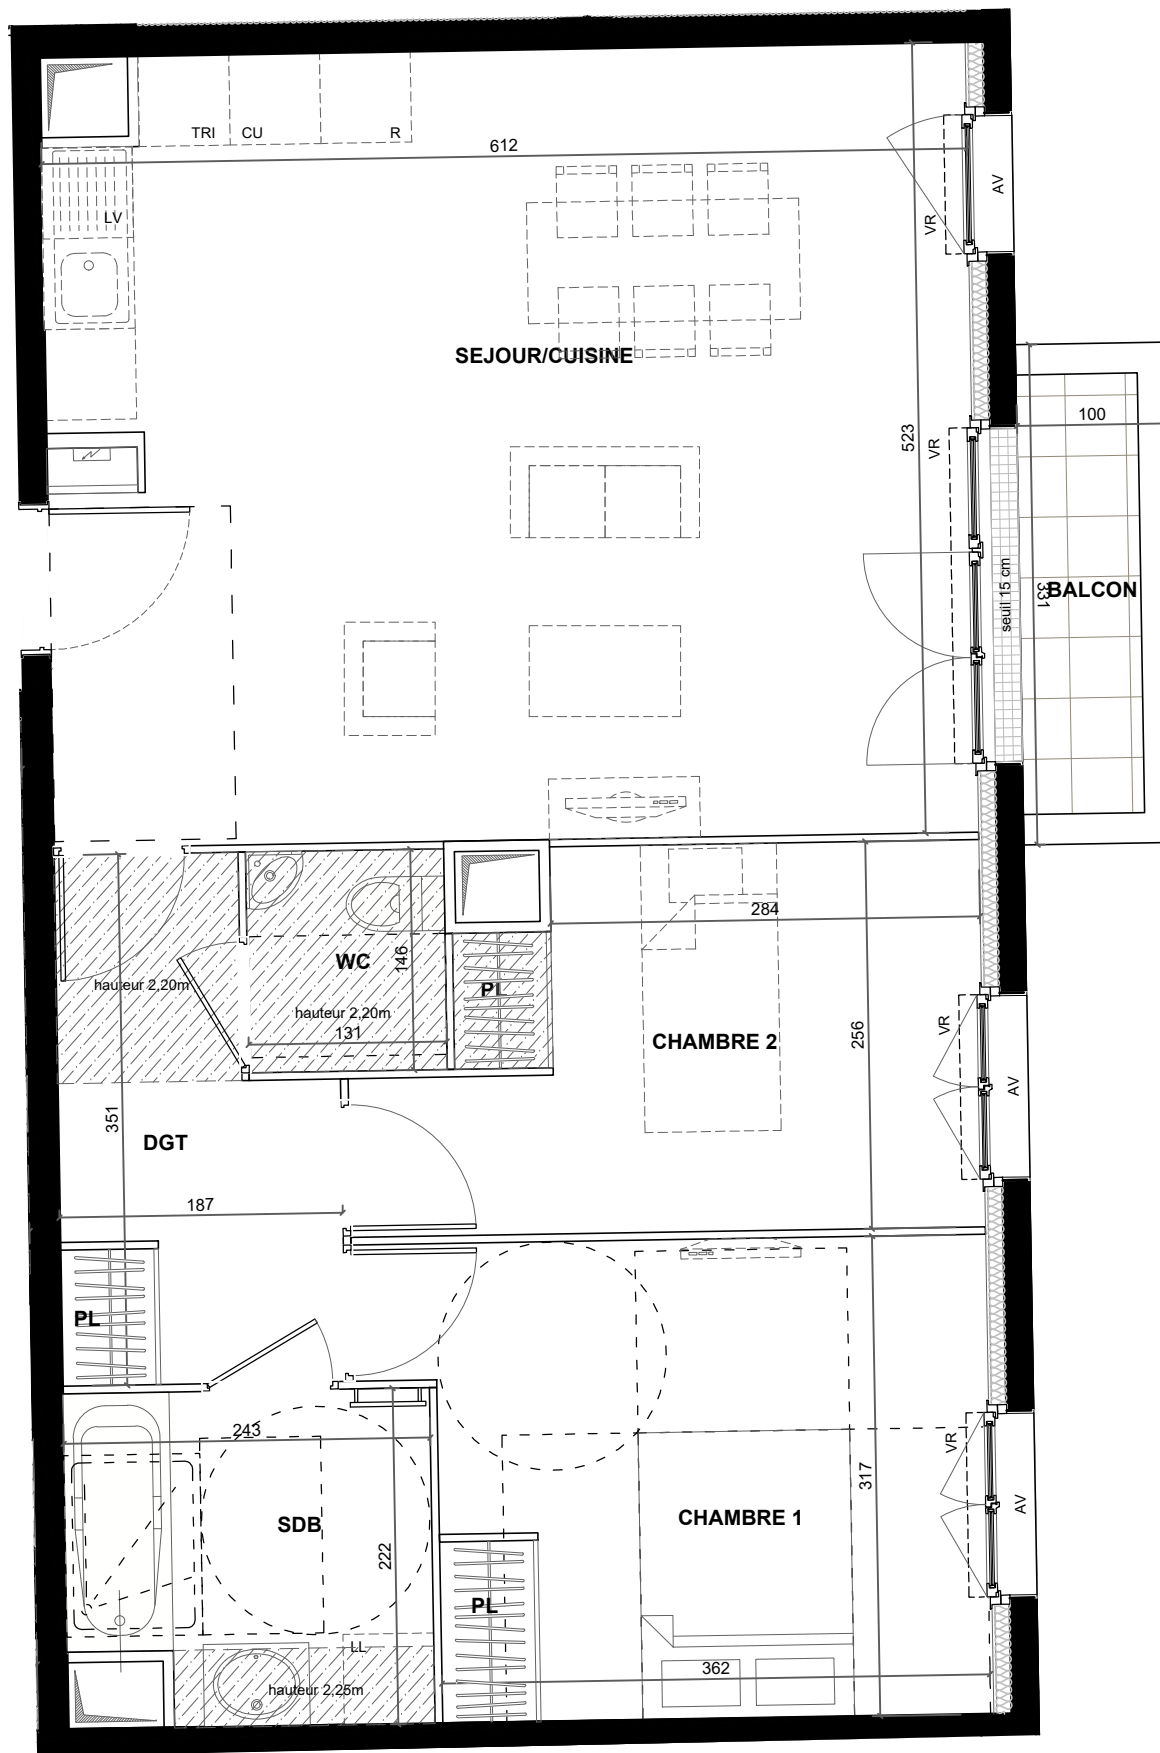

SÉRIE NOTAIRE VERSION PCM

LEGENDE

VR : Volet roulant	R : Réfrigérateur	Porte-fenêtre :	Gaine technique :
AP : Allège pleine	LL : Lave-linge	Fenêtre :	
AV : Allège vitrée	LV : Lave-vaisselle	Fenêtre fixe :	
SE : Seuil	CU : Cuisson	Caillebotis :	
GC : Garde-corps	Faux-plafond/soffite		
Radiateur :	Tableau électrique		
Sèche-serviettes :			

NOTA : Des modifications sont susceptibles d'être apportées à ce plan en fonction d'impératifs d'ordre technique, administratif ou réglementaire, lors de la réalisation, pour les dimensions libres, position des baies et équipements. Les surfaces données sont approximatives. Les retombées, soffites, faux-plafonds, emplacement des équipements sont figurés à titre indicatif.



" GREEN MELODY "

VILLE DE DRANCY - îlot Marché
Avenue Jean Jaurès - Rue Bertout -
Rue Cormont - Avenue Henri Barbusse
93 700 Drancy



Appartement N° 511

Batiment : 5 Niveau : R+1 Type : 3 pièces

TABLEAU DES SURFACES

SEJOUR / CUISINE	31,34 m ²
CHAMBRE 1	12,03 m ²
CHAMBRE 2	9,28 m ²
SALLE DE BAINS	5,03 m ²
DEGAGEMENT	5,56 m ²
WC	1,91 m ²

TOTAL SURFACE HABITABLE 65,15m²

Surfaces annexes

BALCON 2,33 m²

TOTAL SURFACES ANNEXES 2,33m²

SURFACE TOTALE PRIVATIVE 67,48m²

NEXITY IR PROGRAMMES GRAND PARIS



INDICE : 1 DATE : 12/09/2024