
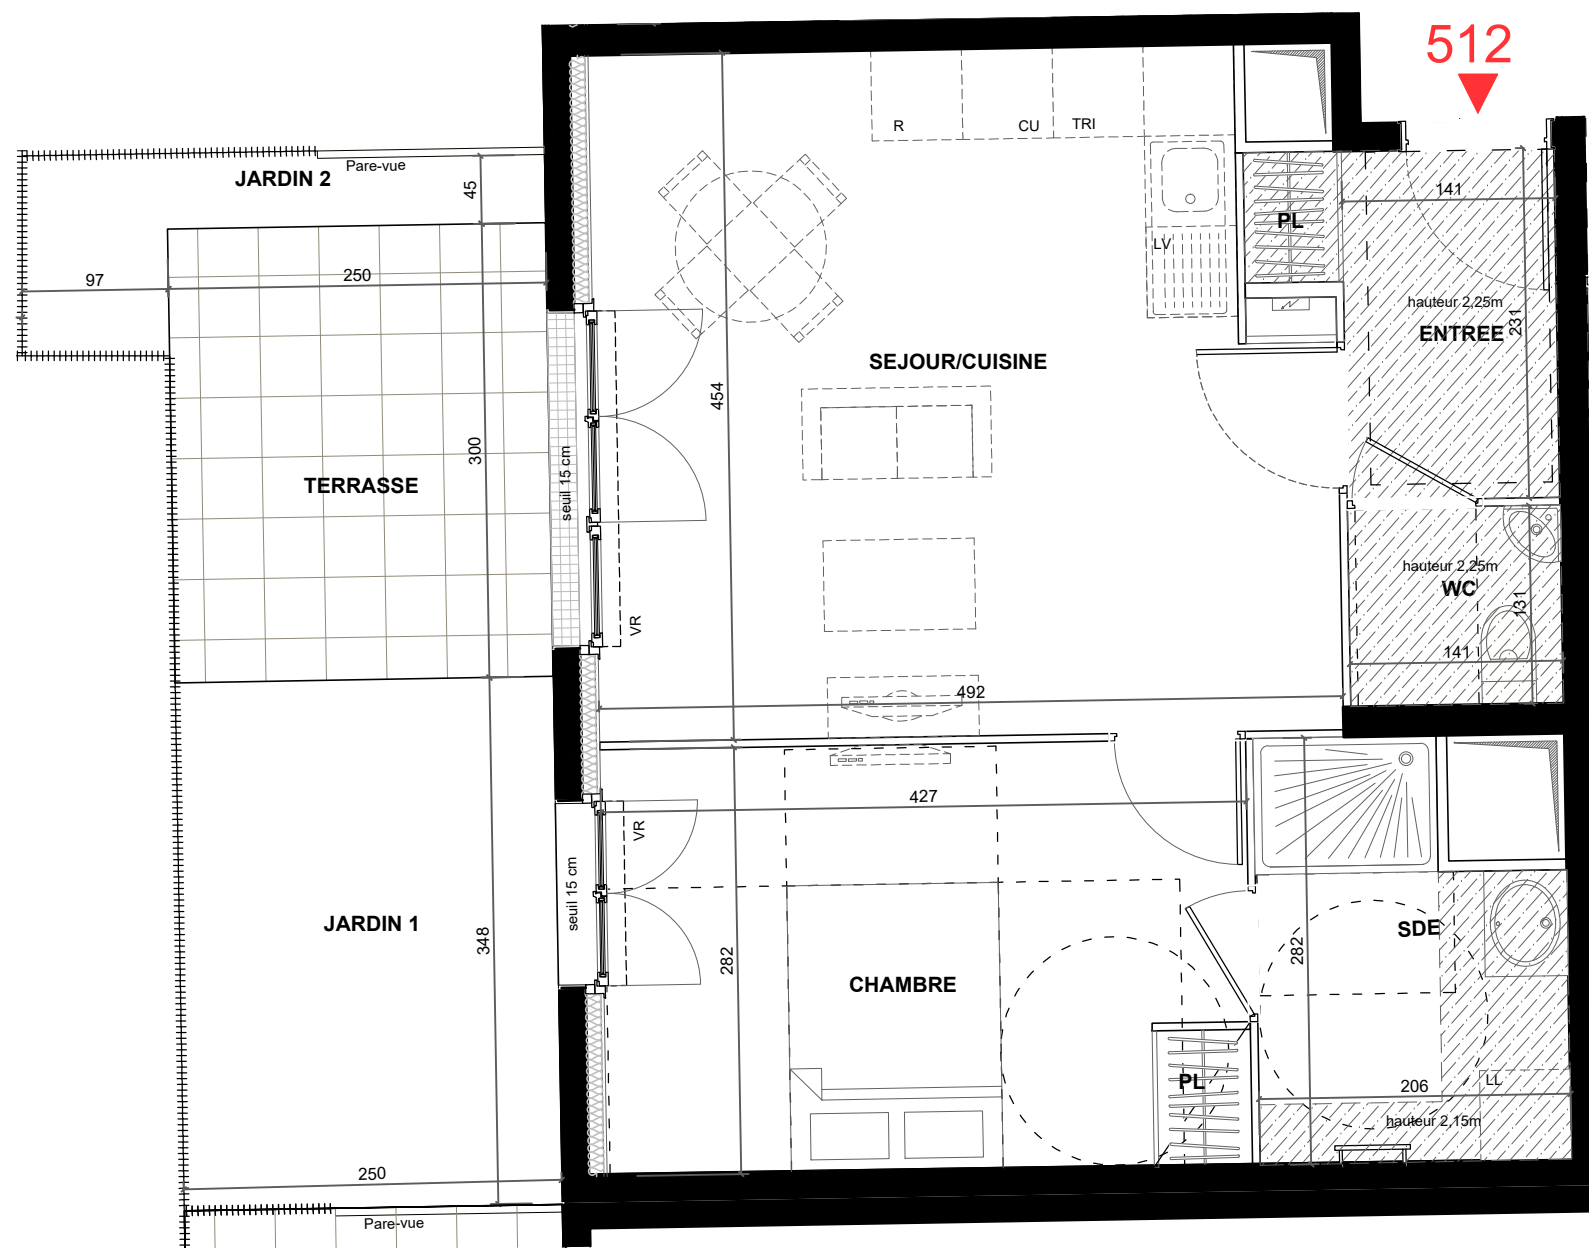


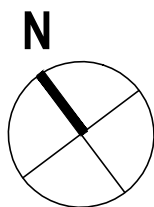


SÉRIE NOTAIRE VERSION PCM

LEGENDE



VR : Volet roulant	R : Réfrigérateur	Porte-fenêtre :	Gaine technique :
AP : Allège pleine	LL : Lave-linge	Fenêtre :	
AV : Allège vitrée	LV : Lave-vaisselle	Fenêtre fixe :	
SE : Seuil	CU : Cuisson		
GC : Garde-corps	Faux-plafond/soffite	Caillebotis :	
Radiateur :	Tableau électrique		
Sèche-serviettes :			

NOTA : Des modifications sont susceptibles d'être apportées à ce plan en fonction d'impératifs d'ordre technique, administratif ou réglementaire, lors de la réalisation, pour les dimensions libres, position des baies et équipements. Les surfaces données sont approximatives. Les retombées, soffites, faux-plafonds, emplacement des équipements sont figurés à titre indicatif.

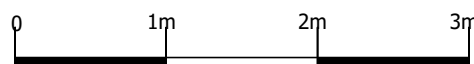

" GREEN MELODY "

VILLE DE DRANCY - îlot Marché
Avenue Jean Jaurès - Rue Bertout -
Rue Cormont - Avenue Henri Barbusse
93 700 Drancy

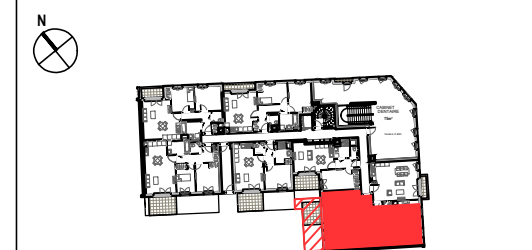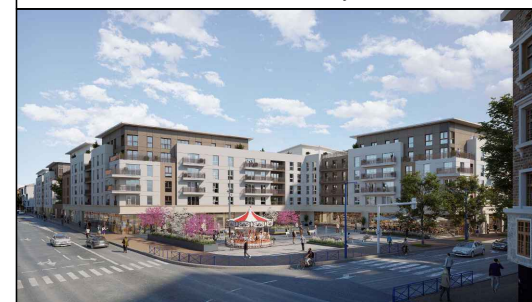

Appartement N° 512

Batiment : 5 Niveau : R+1 Type : 2 pièces

TABLEAU DES SURFACES

ENTREE	3,82 m ²
SEJOUR / CUISINE	21,06 m ²
CHAMBRE	12,01 m ²
SALLE D'EAU	5,04 m ²
WC	1,85 m ²

TOTAL SURFACE HABITABLE 43,78m²

Surfaces annexes

TERRASSE	7,50 m ²
JARDIN 1	8,73 m ²
JARDIN 2	2,53 m ²
TOTAL SURFACES ANNEXES	18,76m ²

SURFACE TOTALE PRIVATIVE 62,54m²

NEXITY IR PROGRAMMES GRAND PARIS

	19 Rue de Vienne TSA 60030 75801 PARIS CEDEX 8	
--	--	--

INDICE : 1 DATE : 12/09/2024